


10-52200  
SERVIÇO: TANQUE DE ALCOOL HIDRATADO  
DIÂMETRO: 46 m  
ALTURA: 12 m  
MATERIAL: AÇO CARBONO  
CAPACIDADE: 21100 m³

10-52210  
SERVIÇO: TANQUE DE ALCOOL HIDRATADO  
DIÂMETRO: 46 m  
ALTURA: 12 m  
MATERIAL: AÇO CARBONO  
CAPACIDADE: 21100 m³

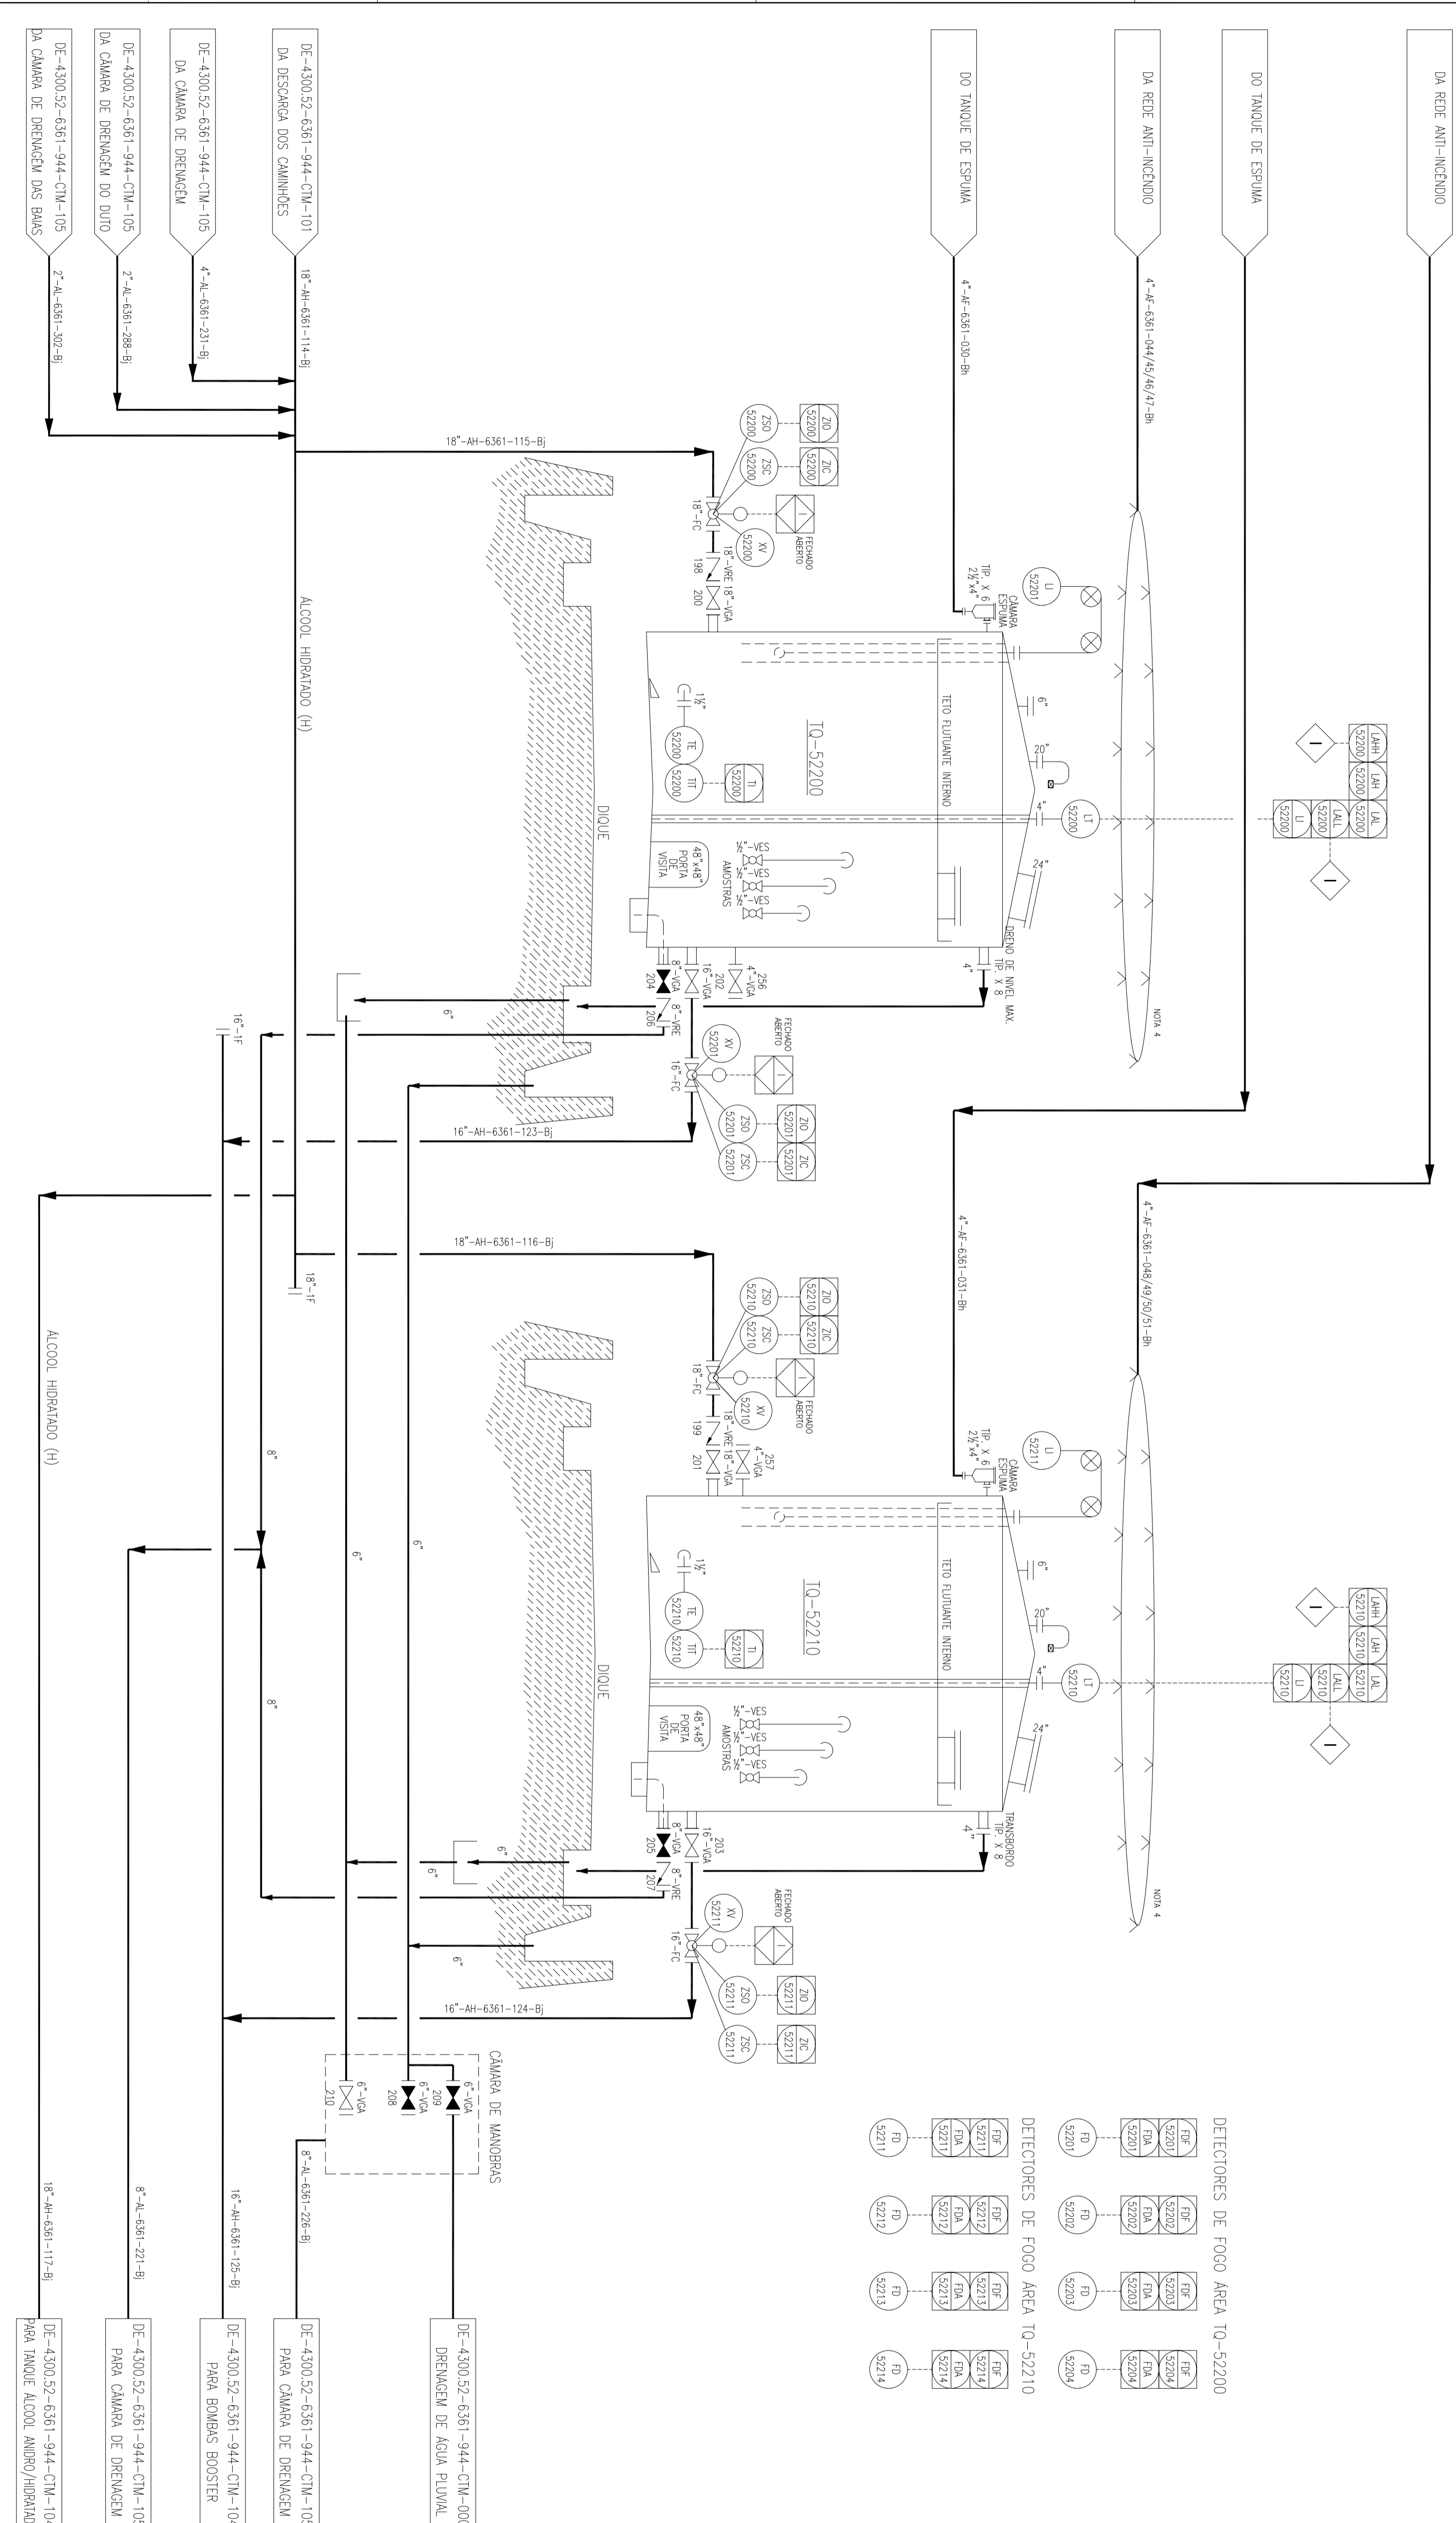

- DETECTORES DE FOGO AREA 10-52200
- FD 52201
  - FD 52202
  - FD 52203
  - FD 52204
- DETECTORES DE FOGO AREA 10-52210
- FD 52211
  - FD 52212
NOTAS GERAIS

1. MEDIDOR DE NÍVEL COM TUBO ESTABILIZADOR INTERNO.
2. PRISO CÔNICO INTERIOR, DEQUILIBRE DO FUNDOS 1:1,20.
3. DEQUILIBRE DO TETO 1:1,6.
4. VEDA DETALHE EM FLUXOGRAMA DE-4300.52-6361-944-CTM-101.
5. PARA SIMPLIFICAÇÃO DA IDENTIFICAÇÃO DE VALVULAS E INSTRUMENTOS A PRIMEIRA PARTE DO CÓDIGO (4300.52) FOI OMITIDO.
6. CÓDIGO COMPLETO DO DE-4300.52215.
7. EM CASO DE FALHA ELÉTRICA AS VALVULAS ON/OFF COM ATUADOR FECHAM POSIÇÃO, EXCETO QUANDO INDICADO EM CONTRÁRIO.

DOCUMENTOS DE REFERÊNCIA

DE-4300.52-6361-944-CTM-101 TUBOGRAMA DE PROCESSO-CENTRO COLETOR DE ALCOOL-RIBEIRÃO PRETO

0	EMISSÃO ORIGINAL	DESCRIÇÃO	16/09/2009	RE	CSM	AEV
1	REVISÃO	AS INFORMAÇÕES DESTE DOCUMENTO SÃO RESPONSÁVEL DA PMCC. SERÃO PROIBIDA A UTILIZAÇÃO FORA DA SUA FINALIDADE.		EXEC.	VERIF.	APROV.
ARQUIVO : ACAD / V. 2004 / DE-4300.52-6361-944-CTM-103.DWG						
CLIENTE: PMCC - PROJETO DE TRANSPORTE DE ALCOOL						
PROGRAMA: SISTEMA DE ESCOAMENTO DUTOVÁRIO DE ALCOOL E DERIVADOS						
ÁREA: CENTRO COLETOR DE RIBEIRÃO PRETO						
TÍTULO: FLUXOGRAMA DE ENGENHARIA TANQUES DE ARMAZENAMENTO DE ALCOOL HIDRATADO						
PROJ.	CSM	RE	VERIF.	CSM	APROV.	AEV
ESCALA	1:1	FECHA	01 de 01			
DATA	16/09/2009	DE-4300.52-6361-944-CTM-103				