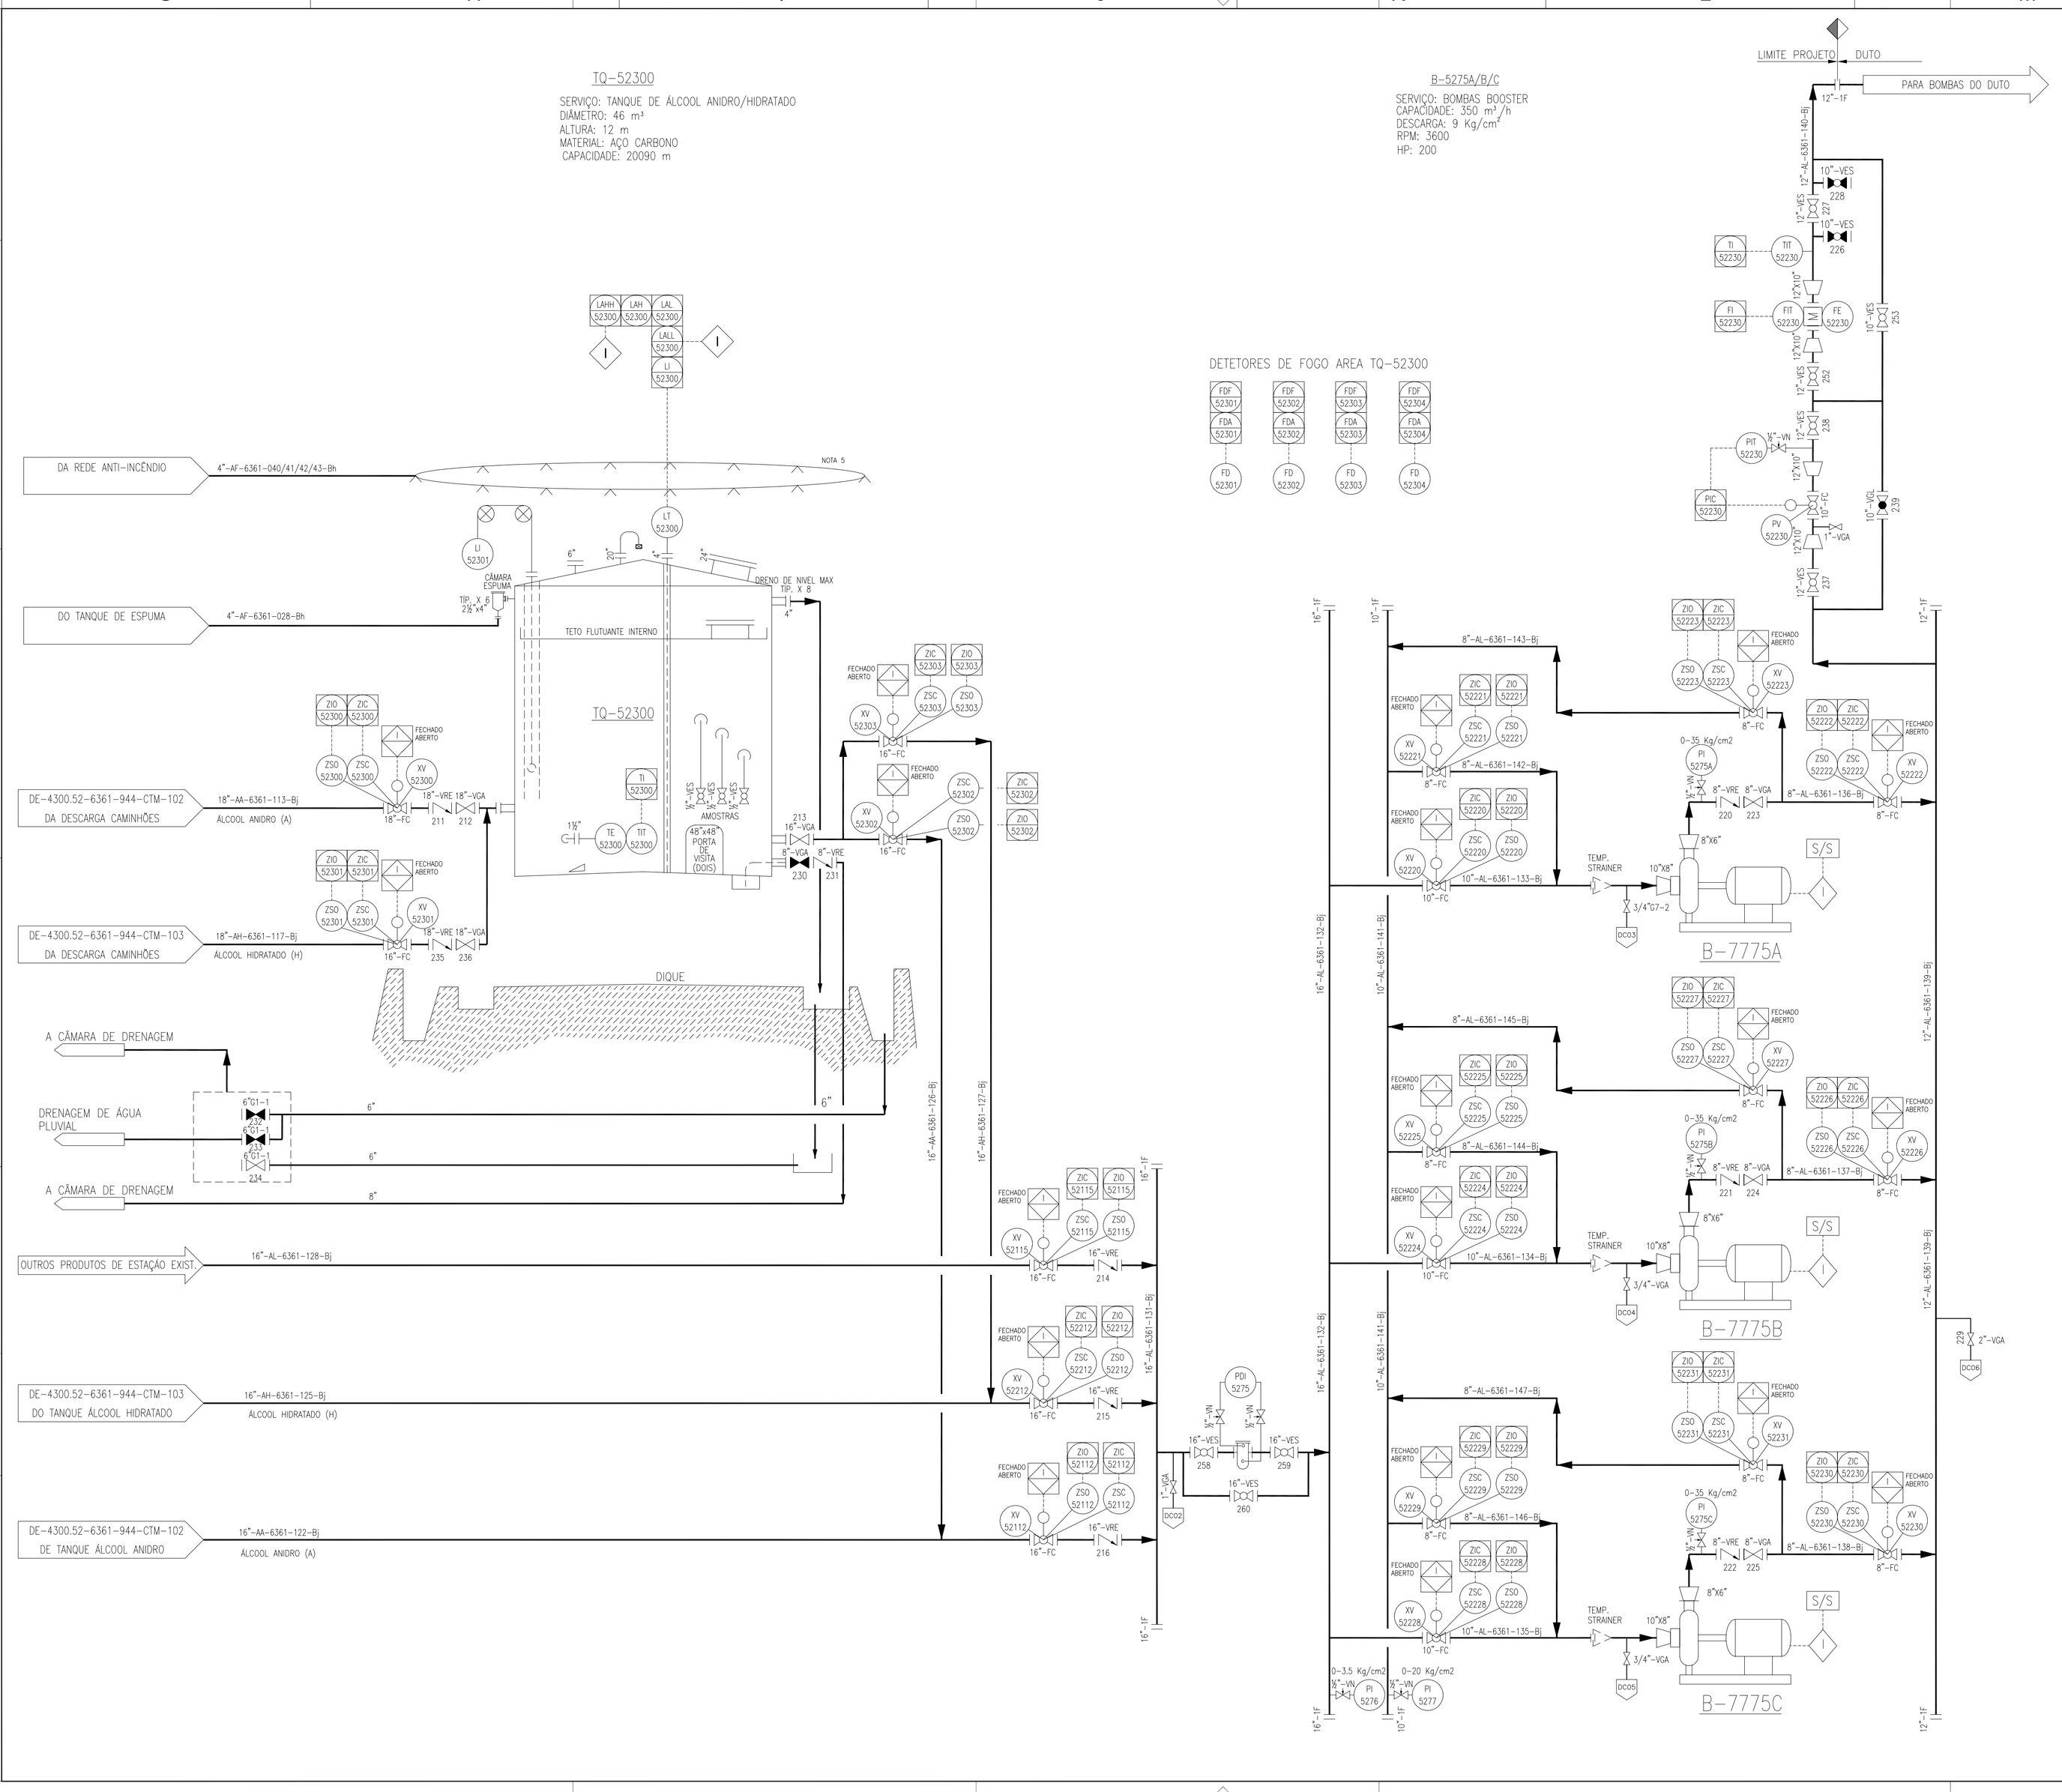

DOCUMENTOS DE REFERÊNCIA

DE-4300.52-6361-943-CTM-101	FLUXOGRAMA DE PROCESSO-CENTRO COLETOR DE ÁLCOOL-RIBEIRÃO PRETO

NOTAS GERAIS

1. MEDIDOR DE NÍVEL COM TUBO ACALMADOR INTERNO.
2. DC25 DRENAGEM.
   DE-4300.52-6361-944-CTM-105.
3. PISO CÔNICO INVERTIDO, DECLIVIDADE DO FUNDO 1:120.
4. DECLIVIDADE DO TETO 1:16.
5. VEJA DETALHE EN FLUXOGRAMA DE-4300.52-6361-944-CTM-101.
6. PARA SIMPLIFICAÇÃO DA IDENTIFICAÇÃO DE VÁLVULAS E INSTRUMENTOS A PRIMEIRA PARTE DO CÓDIGO (4300.52) FOI OMITIDO;
   EX.: FORMA SIMPLIFICADA: XV-52215
   CÓDIGO COMPLETO: XV-4300.52215
7. EM CASO DE FALHA ELETRICA, AS VÁLVULAS ON/OF COM ATUADOR DEVERÃO FECHAR POSIÇÃO, EXCETO QUANDO INDICADO EM CONTRÁRIO.

REV.	DESCRIÇÃO	DATA	EXEC.	VERIF.	APROV.
0	EMISSÃO ORIGINAL	16.09.09	R.E	C.G.M	A.F.V

AS INFORMAÇÕES DESTE DOCUMENTO SÃO PROPRIEDADE DA PMCC, SENDO PROIBIDA A UTILIZAÇÃO FORA DA SUA FINALIDADE.

ARQUIVO : ACAD / V. 2004 / DE-4300.52-6361-944-CTM-106.DWG

CT MAIN Engenheiros

CONTRATO: PMCC/CTMAIN - 06/04/09
RESP. TÉCNICO: LUTZ JÖRG SPEIDEL
CREA: 5060339011-SP REV. INT.: 0#02

pmcc — ENGENHARIA

CLIENTE: PMCC - PROJETO DE TRANSPORTE DE ÁLCOOL

PROGRAMA: SISTEMA DE ESCOAMENTO DUTOVIÁRIO DE ALCOOL E DERIVADOS

ÁREA: CENTRO COLETOR DE RIBEIRÃO PRETO

TÍTULO: FLUXOGRAMA DE ENGENHARIA TANQUES DE ARMAZENAMENTO DE ÁLCOOL ANIDRO/HIDRATADO

PROJ.	EXEC.	VERIF.	APROV.
CT-MAIN	R.E	C.G.M	A.F.V

ESCALA S/E — FOLHA 01 de 01

DATA 16/09/2009 — N° DE-4300.52-6361-944-CTM-106

A-1 841 mm x 594 mm