


DOCUMENTOS DE REFERENCIA

DE-4300.77-6361-190-CTM-100
LAYOUT - PLANTA DE LOCALIZAÇÃO

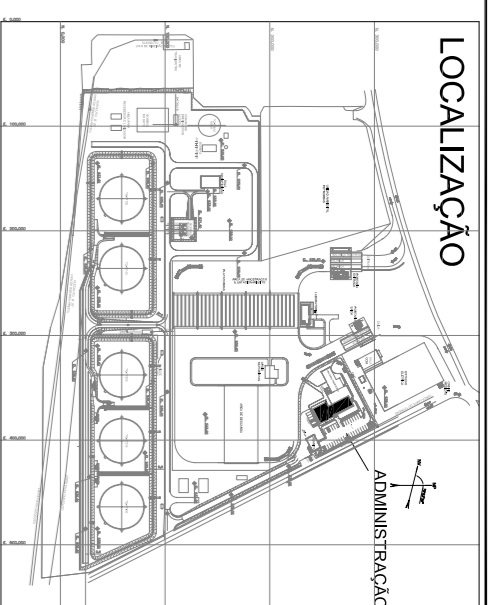

NOTAS GERAIS

- 1- DIMENSÕES EXTERNAS
- 2- PARA LOCALIZAÇÃO DOS PREENCHOS VER DESENHO GERAL DE IMPLANTAÇÃO.
- 3- O NÍVEL 0,00m INDICA A FACE SUPERIOR DO TERMOLENTO.

SIMBOLOGIA

- 1 QUINTANADO
- 2 CONCRETO ESTRUTURALMENTE ARMADO COM PROTEÇÃO DE SUPERFÍCIE: TIPO ARMADO FÓRMULA
- 3 GERALMICO 7x1,10 TONALDECOR PIR 5
- 4 PISO ELAVADO EM ÁGUA (GRANITO) DE AÇO GALVANIZADO COM ESPRESSURA MINIMA DE USAR NA PARTE INFERIOR E PLACAS METALÂNICAS TIPO "TRAFIC-AS-257" DA "FABRIMAC" OU SIMILAR NA PARTE SUPERIOR
- 5 PISO EPOXI COM PINTURA ANTI ESTÁTICA

PAREDES

- 1 BLOCOS EM CONCRETO COM CHAMISCO, EMBOCO E REBOCO PARA RECEBER PINTURA
- 2 CONCRETO APARENTE
- 3 CERÂMICA EXTRUDIDA
- 4 AZULEJO
- 5 VITRO TEMPERADO
- 6 ELEMENTOS VAZADOS EM CONCRETO
- 7 DIVISÓRIAS MODULADAS COM PAINÉIS GEOSOS E PAINÉIS COM VISORES, ESP- 35mm

TETOS

- 1 CONCRETO APARENTE
- 2 REBOCO E PINTURA ACRÍLICO LATEX
- 3 FORRO ACÚSTICO MODULADO EM FIBRA MINERAL, APOIADO SOBRE PERFIL DE AÇO
- 4 FORRO DE PVC
- 5 FORRO ANTICHAMA

TELHADO

- 1 TELHAS DE AÇO ZINCOALUMINADO COM CHAMISCO, EMBOCO E REBOCO PARA RECEBER PINTURA
- 2 TELHA DE AÇO ZINCOALUMINADO ESP- 0,55mm SEM ISOLAMENTO TÉRMICO.
- 3 TELHA DE AÇO ZINCOALUMINADO ESP- 0,55mm TIPO SANDOQUE COM ISOLAMENTO TÉRMICO.

PORTAS

- 1 PORTAS METÁLICAS COM CHAPA USGAR 11,5mm DE ESPESSURA COLOCADA NOS DOIS LADOS COM PINTURA SINTÉTICA.
- 2 PORTAS METÁLICAS COM VENEZIANA DE CHAPA USGAR 11,5mm DE ESPESSURA COLOCADA NOS DOIS LADOS COM PINTURA SINTÉTICA.
- 3 PORTAS METÁLICAS DUPLAS COM CHAPA USGAR 11,5mm DE ESPESSURA COLOCADA NOS DOIS LADOS COM PINTURA SINTÉTICA.
- 4 PORTAS METÁLICAS DUPLAS COM CHAPA USGAR 11,5mm DE ESPESSURA COLOCADA NOS DOIS LADOS COM BANDEIRA MOVEL E PINTURA SINTÉTICA.
- 5 PORTAS METÁLICAS DUPLAS COM TELA

PORTAS MADERAS

- 1 PAINÉIS FINAIS 90x210cm e 4cm DE ESPESSURA
- 2 DIMENSÕES FINAIS 80x210cm e 4cm DE ESPESSURA
- 3 DIMENSÕES FINAIS 70x210cm e 4cm DE ESPESSURA
- 4 DIMENSÕES FINAIS 100x210cm e 4cm DE ESPESSURA
- 5 PORTAS METÁLICAS DUPLAS COM CHAPA USGAR 11,5mm DE ESPESSURA
- 6 PORTAS METÁLICAS DUPLAS COM CHAPA USGAR 11,5mm DE ESPESSURA
- 7 PORTA DE VIDRO 02 FOLHAS - 10mm DE ESPESSURA
- 8 PORTA DE VIDRO 01 FOLHA - 10mm DE ESPESSURA

CANILHOS

- 1 CANILHOS EM ALUMÍNIO COM VIDRO TEMPERADO
- 2 CANILHOS EM ALUMÍNIO COM VIDRO PONTILHADO

REV.	EMISSÃO ORIGINAL	ORIGEM	CM	MM	REV.
0	DESCRIÇÃO	DATA	EXEC.	VERIF.	APROV.

CLIENTE: **PMCC - PROJETO DE TRANSPORTE DE ALCOOL**


PROGRAMA: **SISTEMA DE ESCOAMENTO DUTOVIÁRIO DE ALCOOL E DERIVADOS**

ÁREA: **CENTRO COLETOR DE UBERABA**


TÍTULO: **EDIFÍCIO ADMINISTRATIVO PLANTAS**

PROJ.	CTMANN	EXEC.	CM	VERIF.	MM	APROV.	APV
ESCALA	1/75	Nº		FOLHA	01	DE	01
DATA	08/09/2009						

DE-4300.77-6361-190-CTM-102

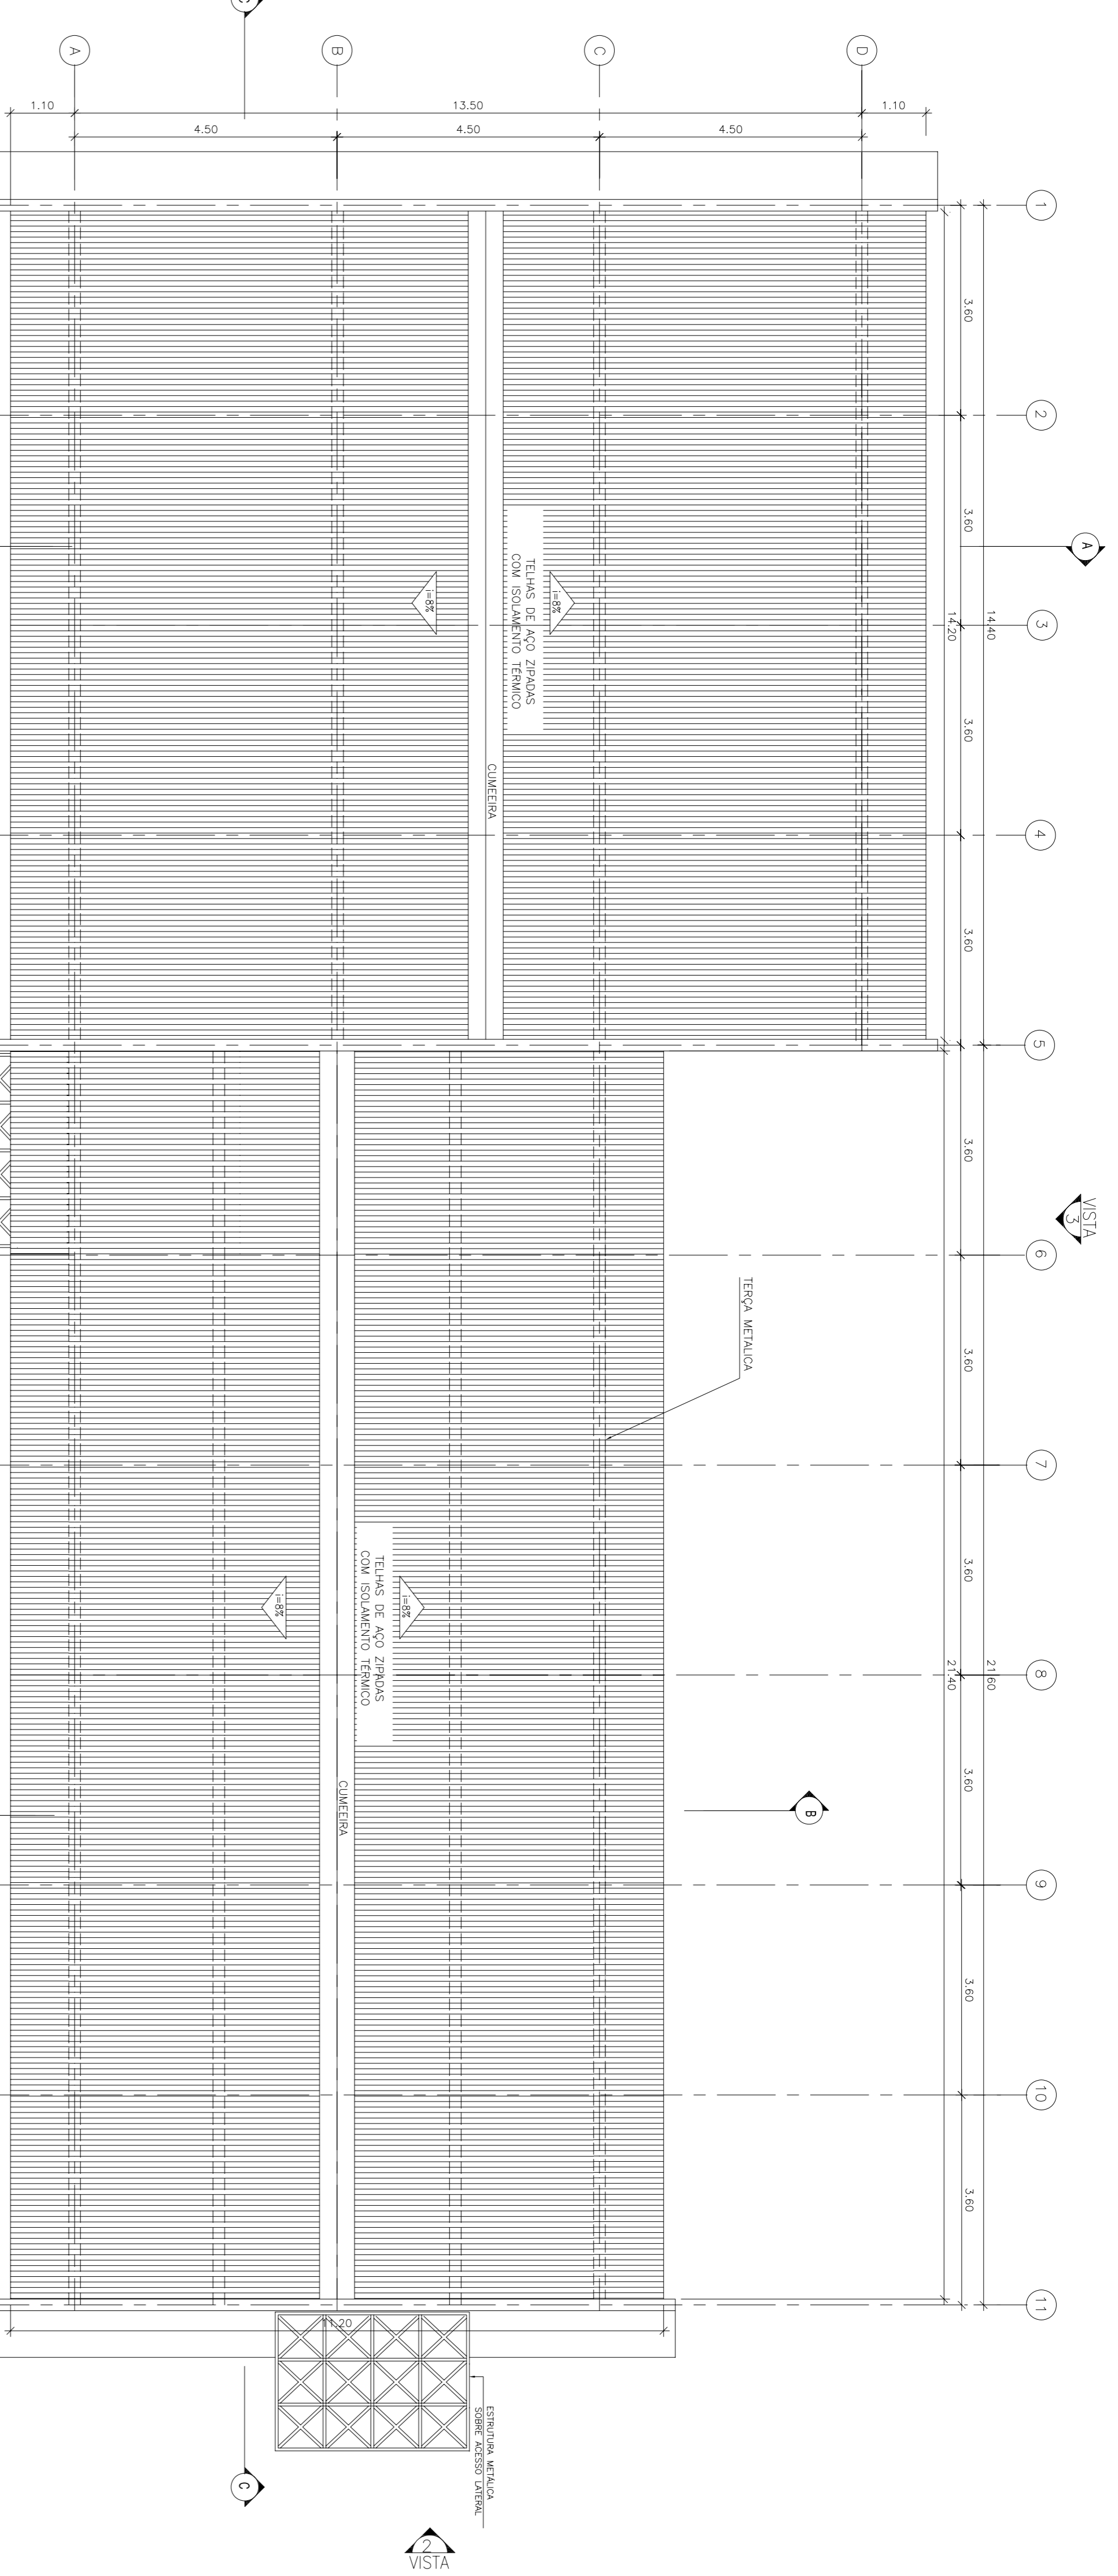

PLANTA DE COBERTURA
ESP. 1/75

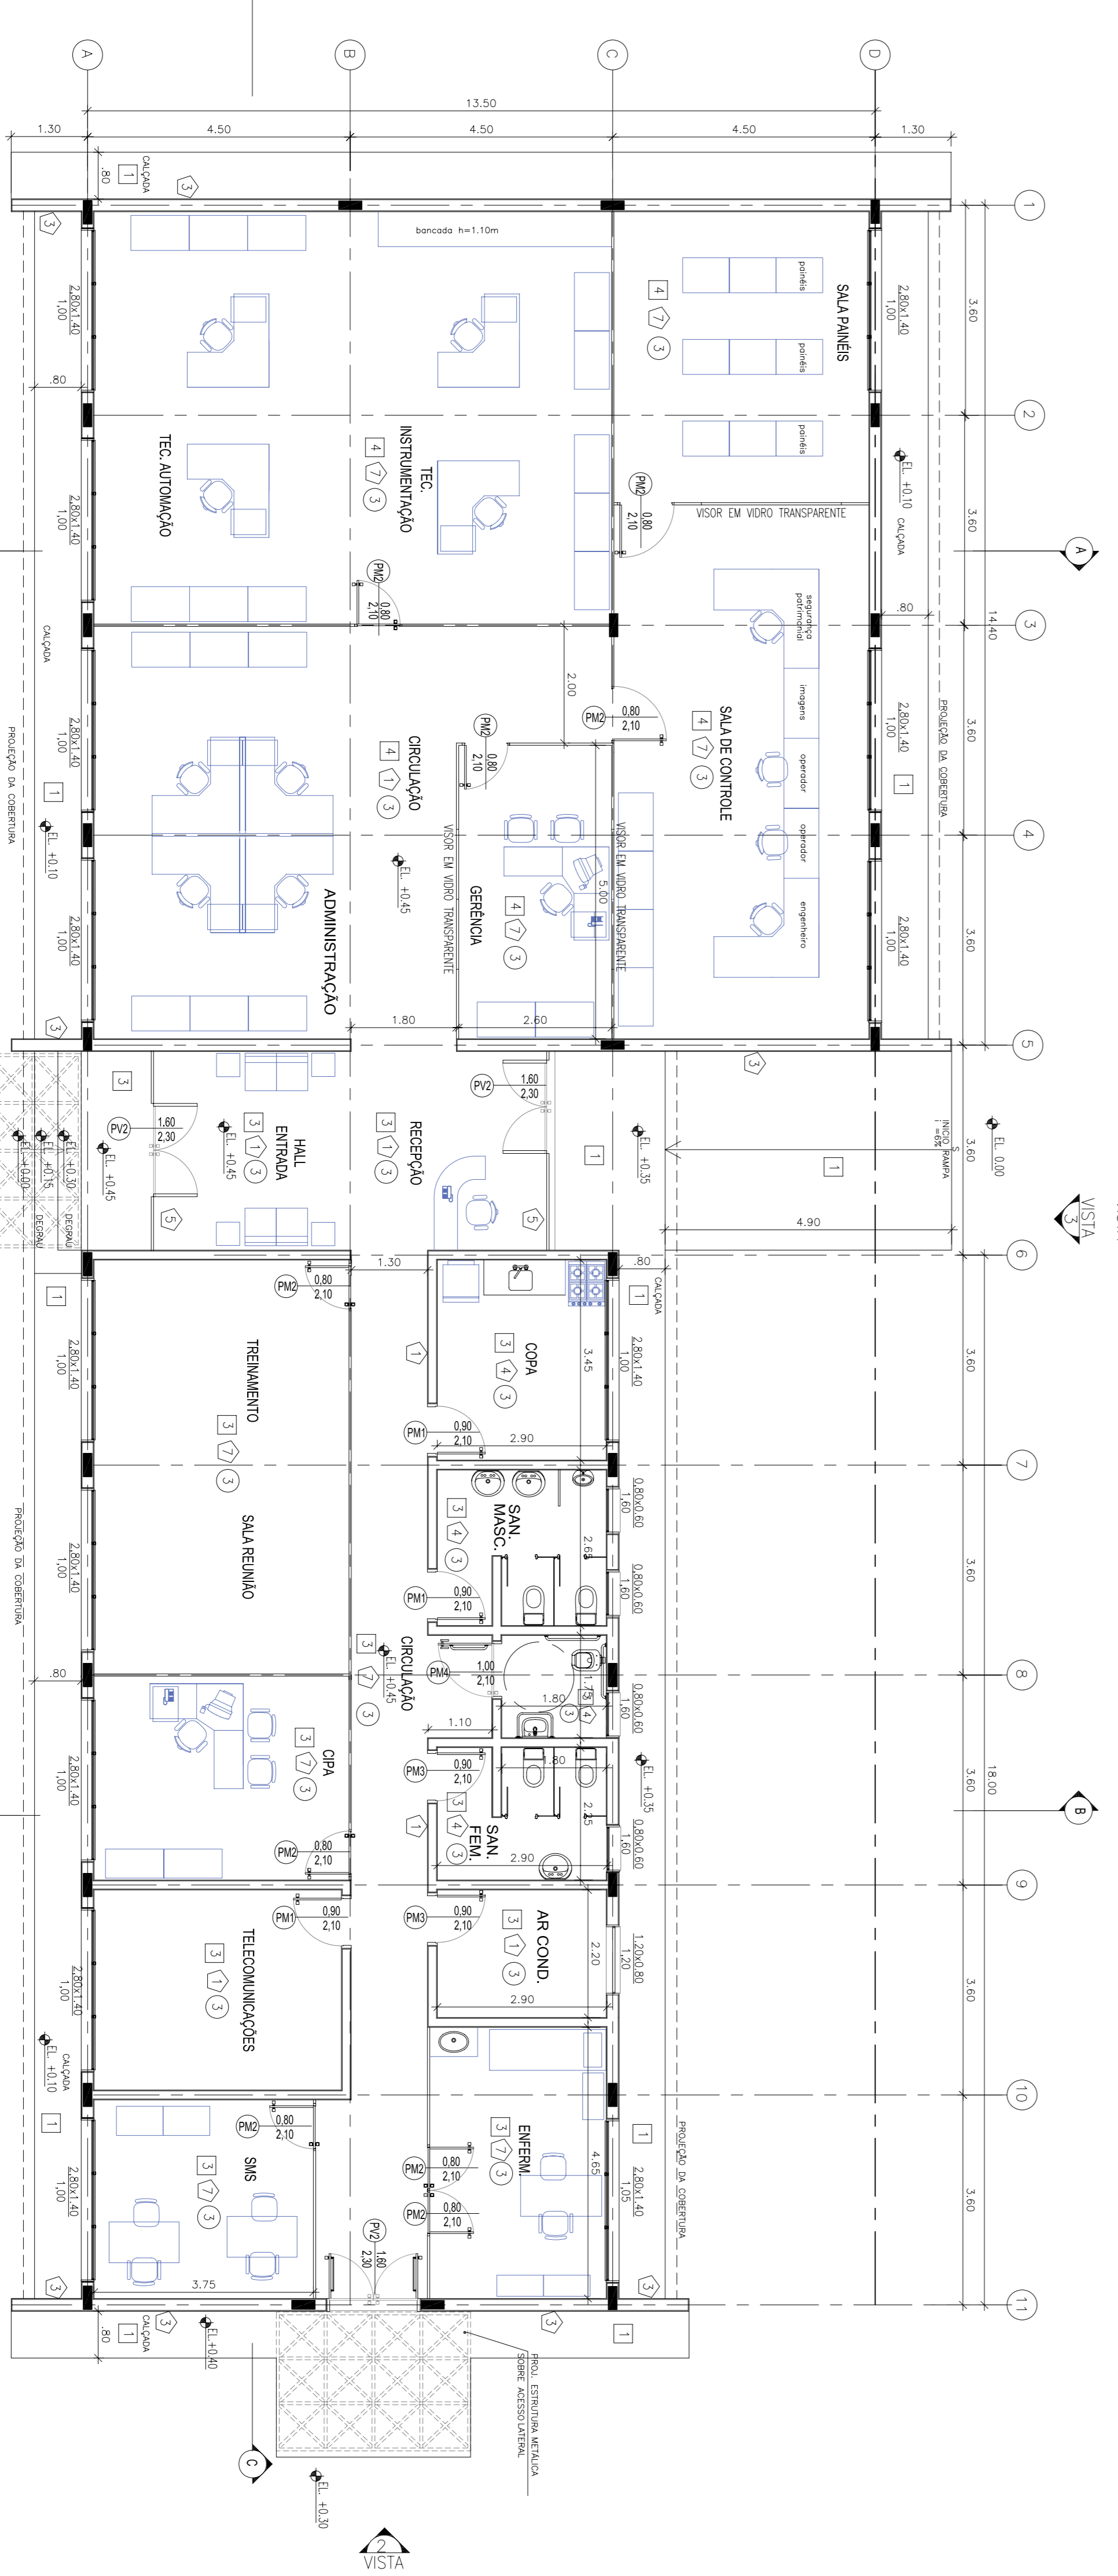

PLANTA
ESP. 1/75