


LOCALIZAÇÃO

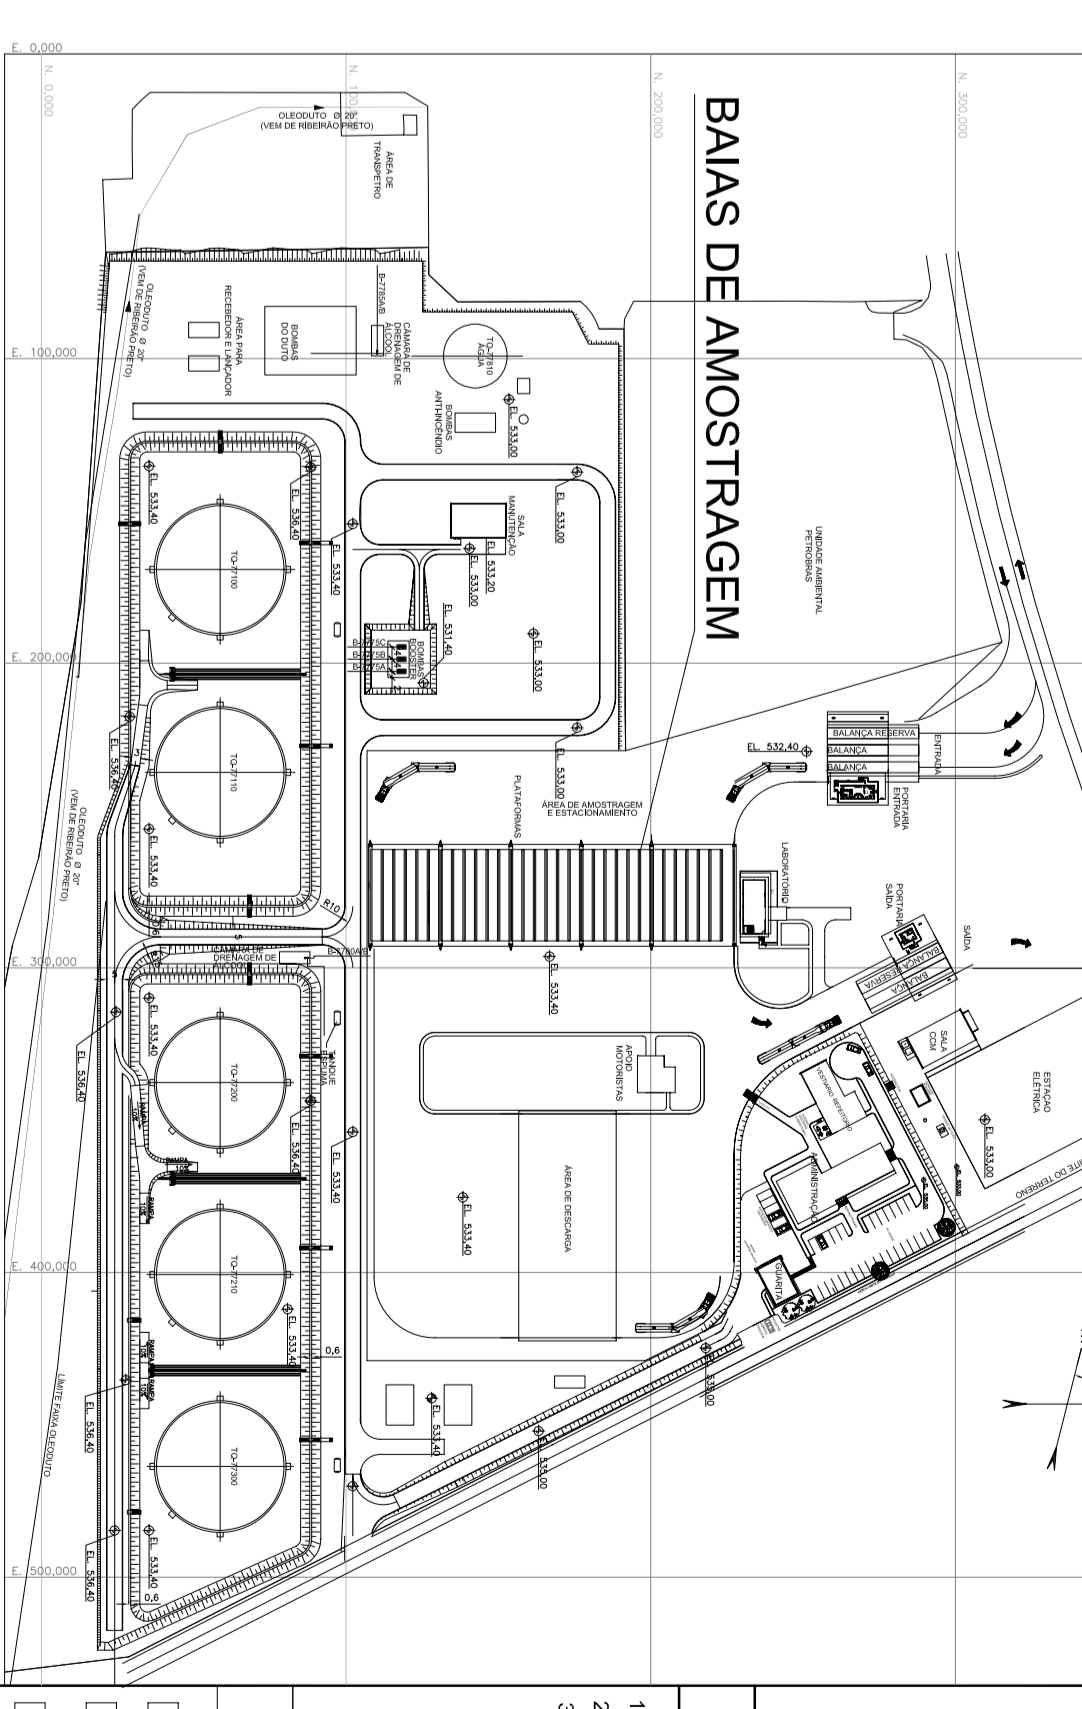

DOCUMENTOS DE REFERÊNCIA

ESTADO DE SÃO PAULO
LIVRO DE PLANILHAS DE LOCALIZAÇÃO

NOTAS GERAIS







- 3- EM CASO DE DÚVIDA, CONSULTAR O PROJETO DE REFERÊNCIA.

SIMBOLOGIA


- 1- CIMENTADO
- 2- CONCRETO EM BLOCO ALVEOLADO COM REFORÇO DE ARMADURA EM FERRO
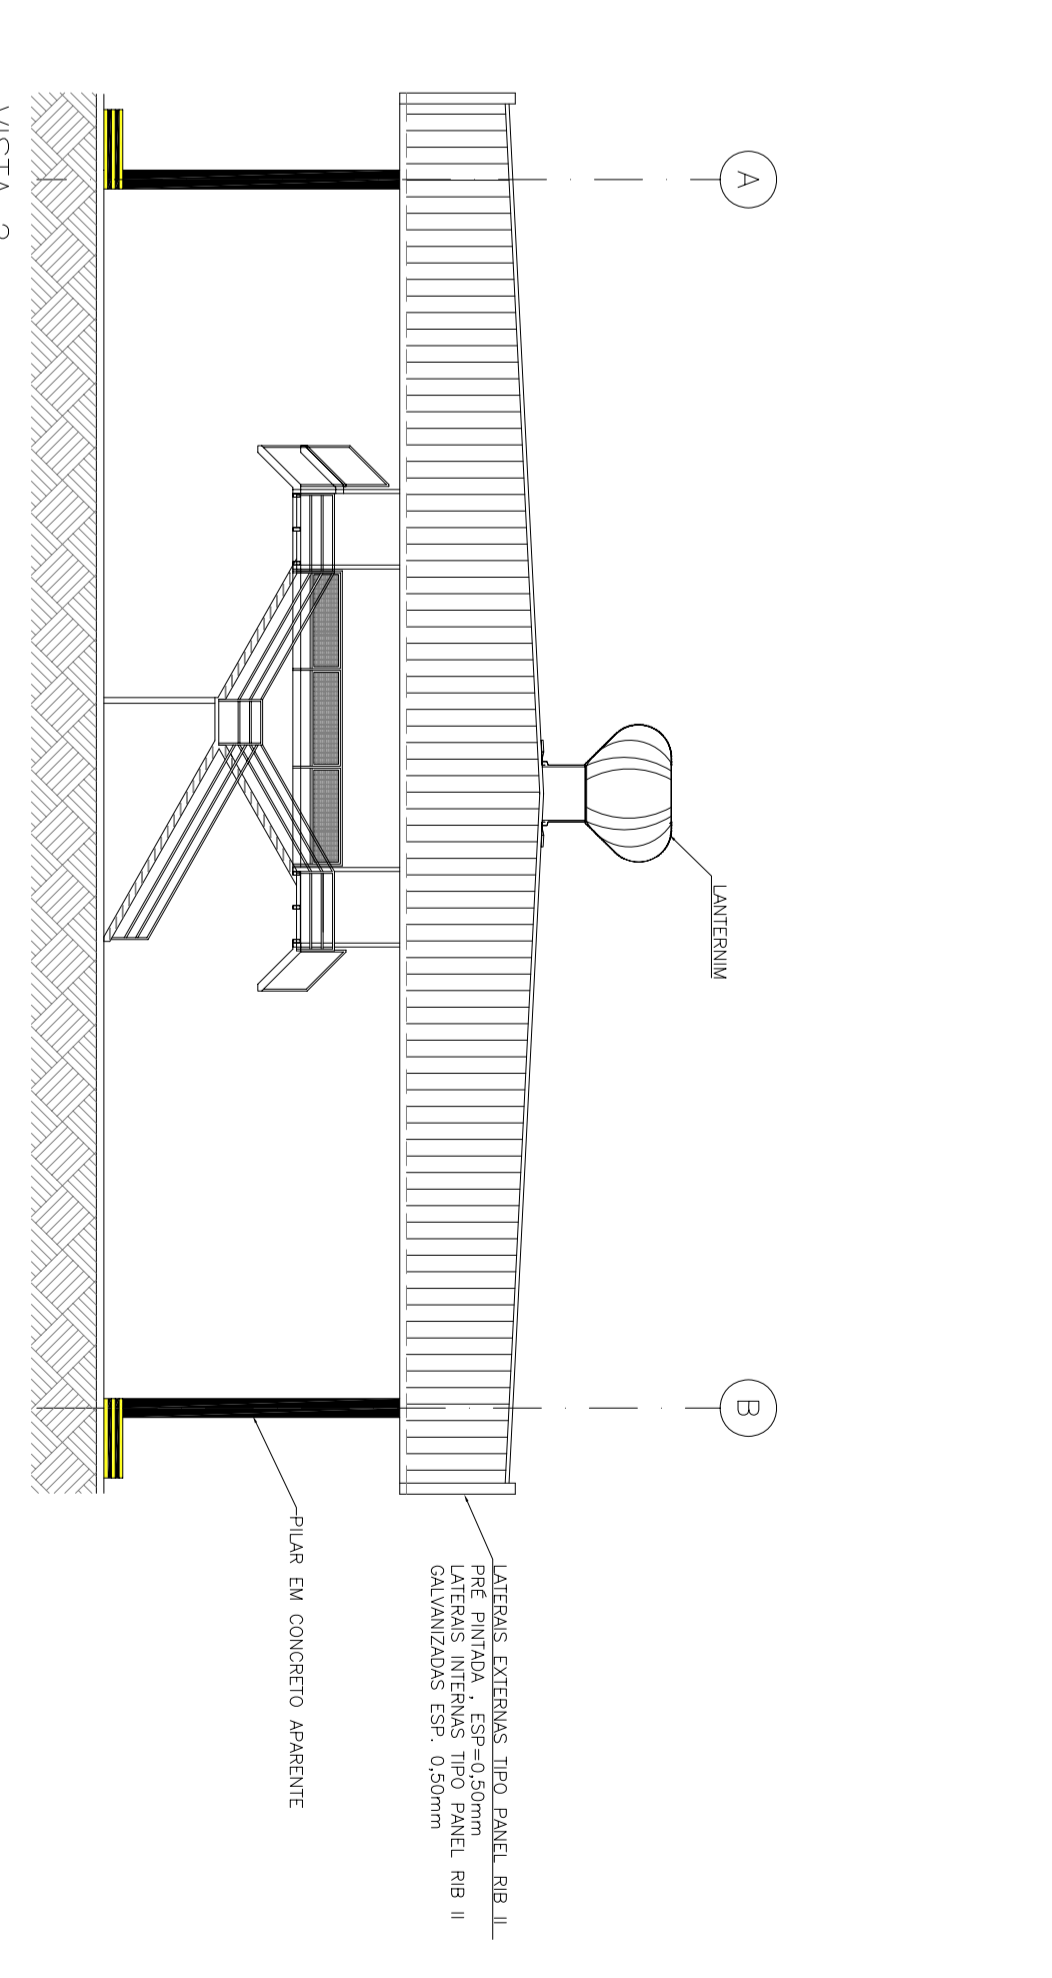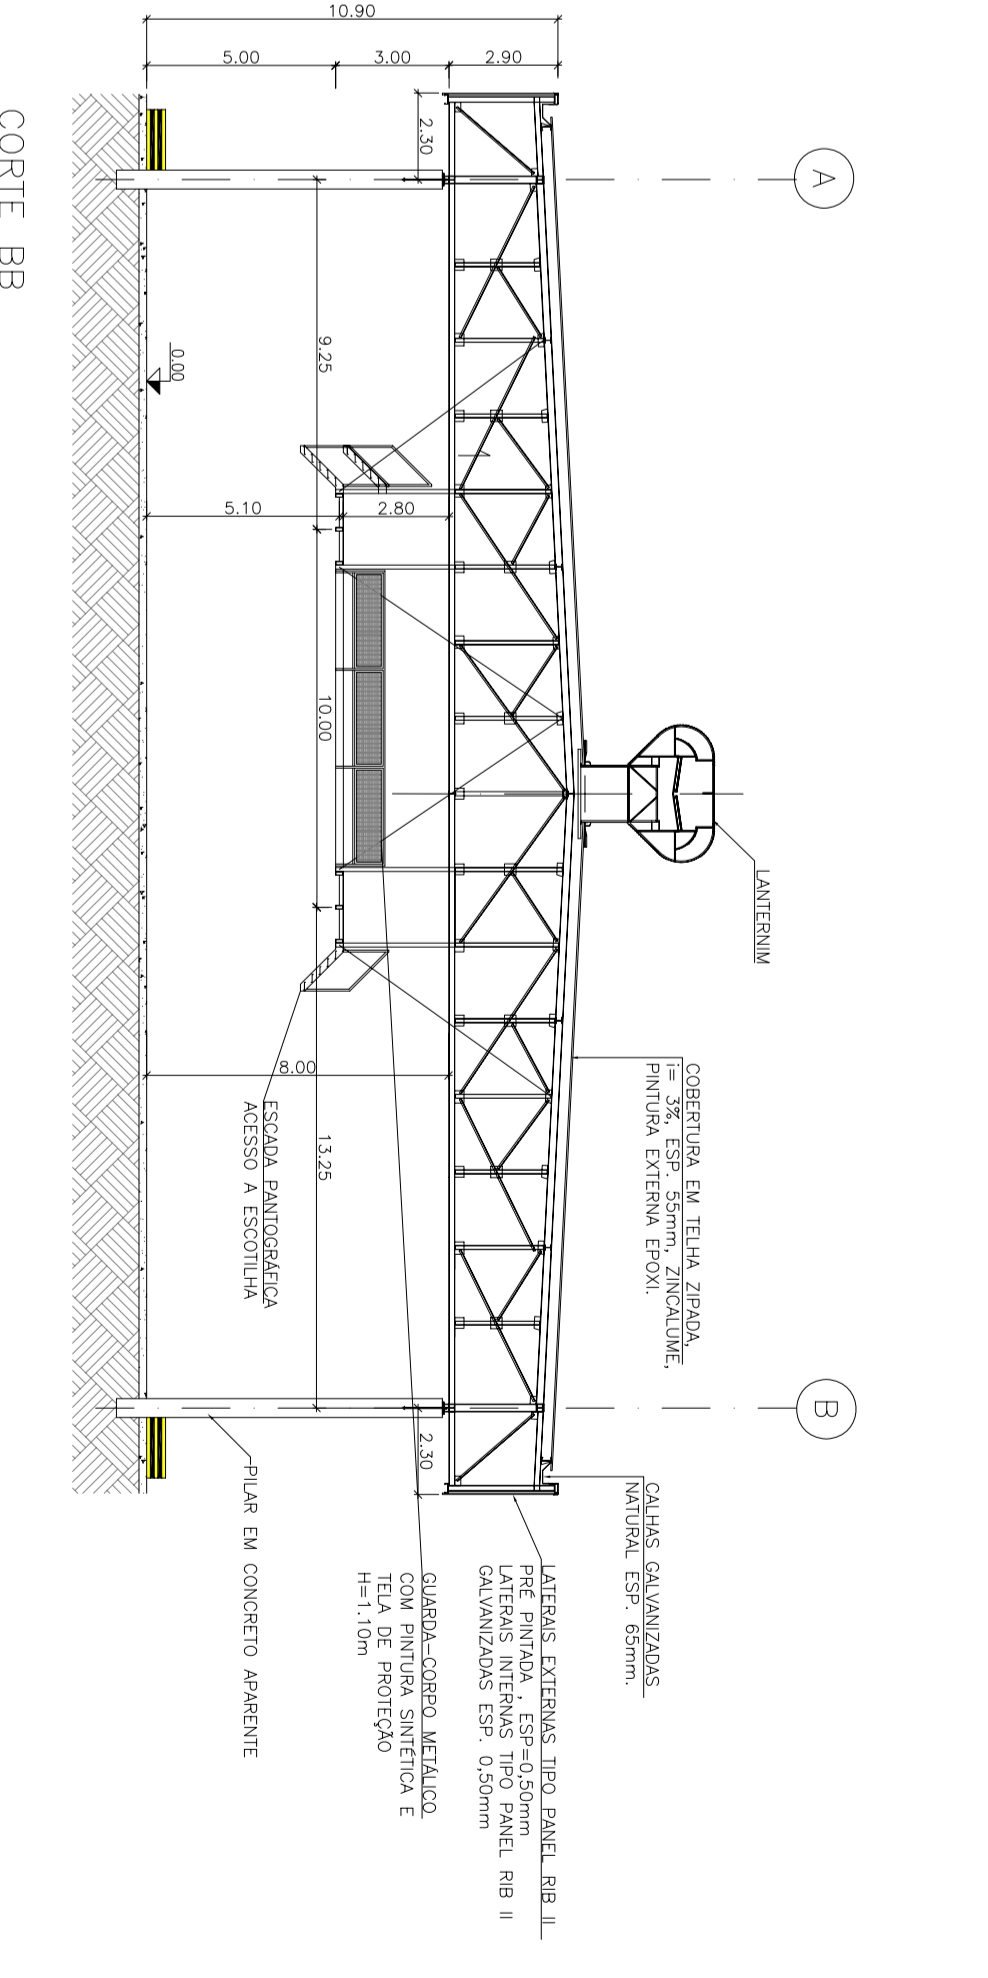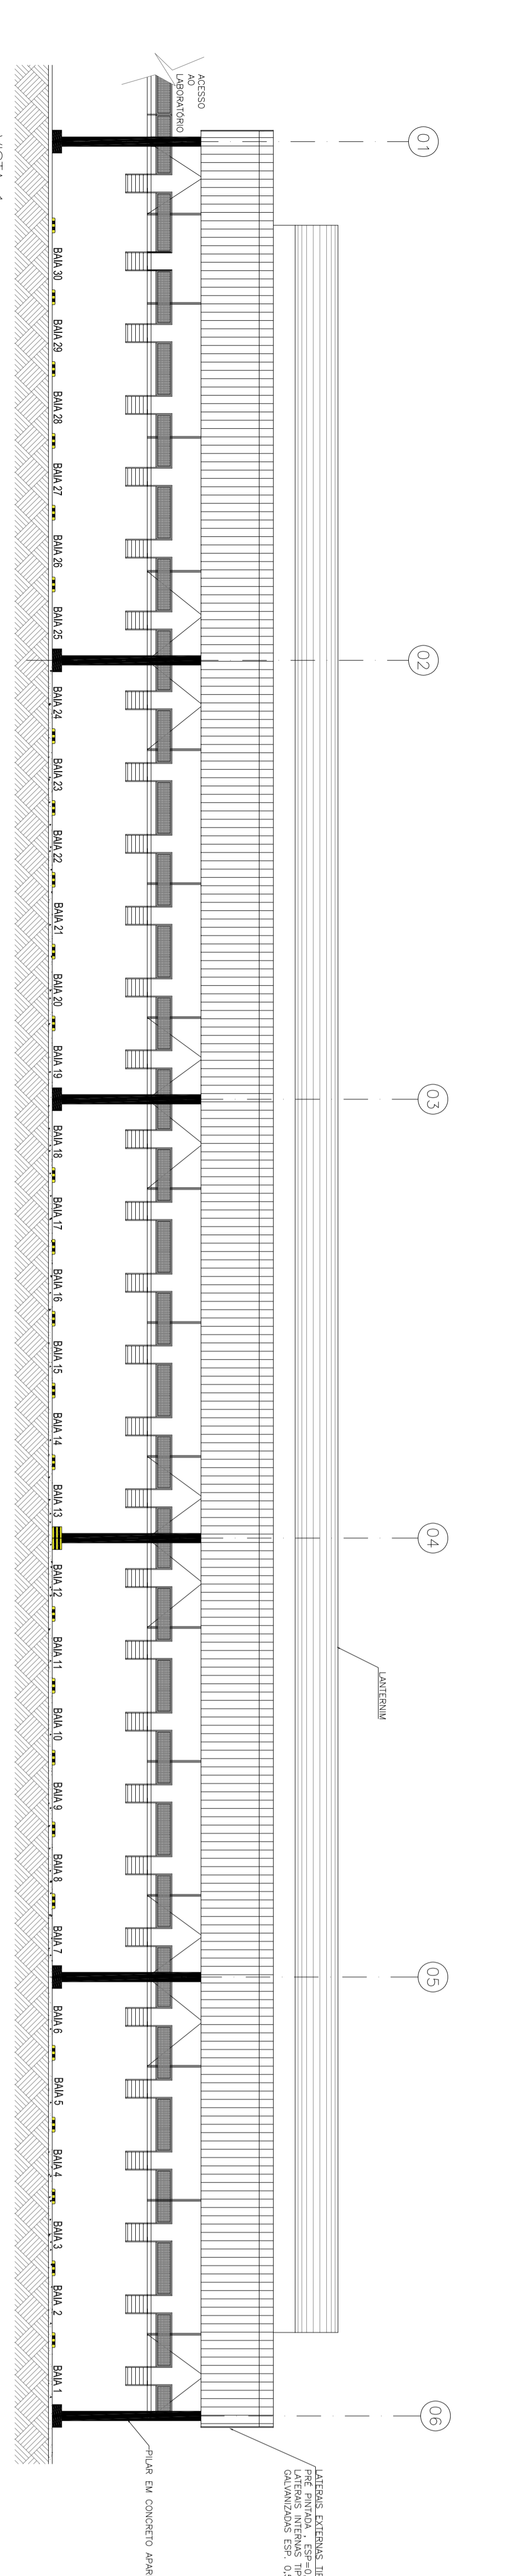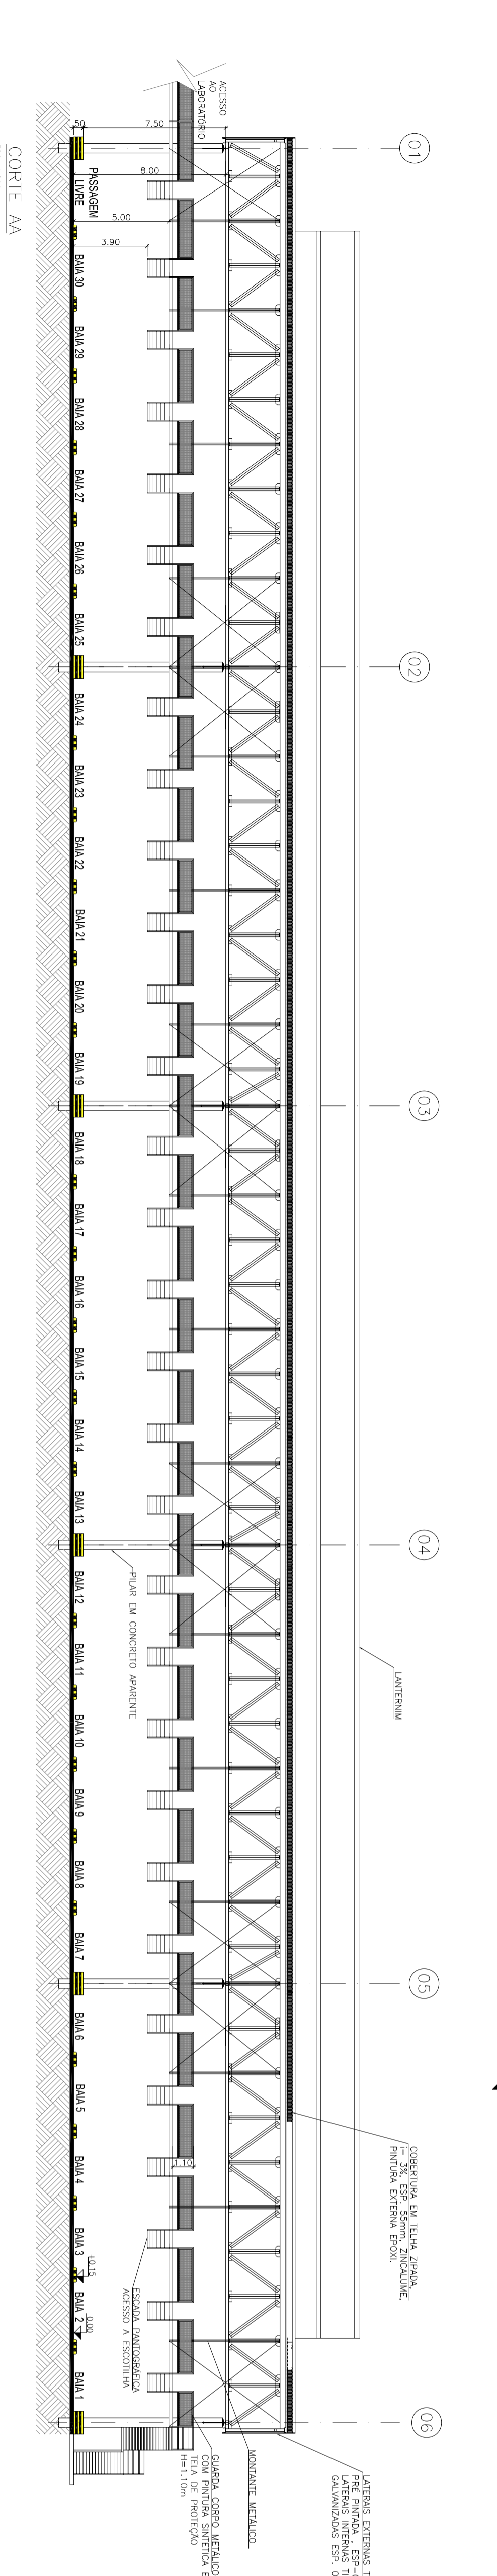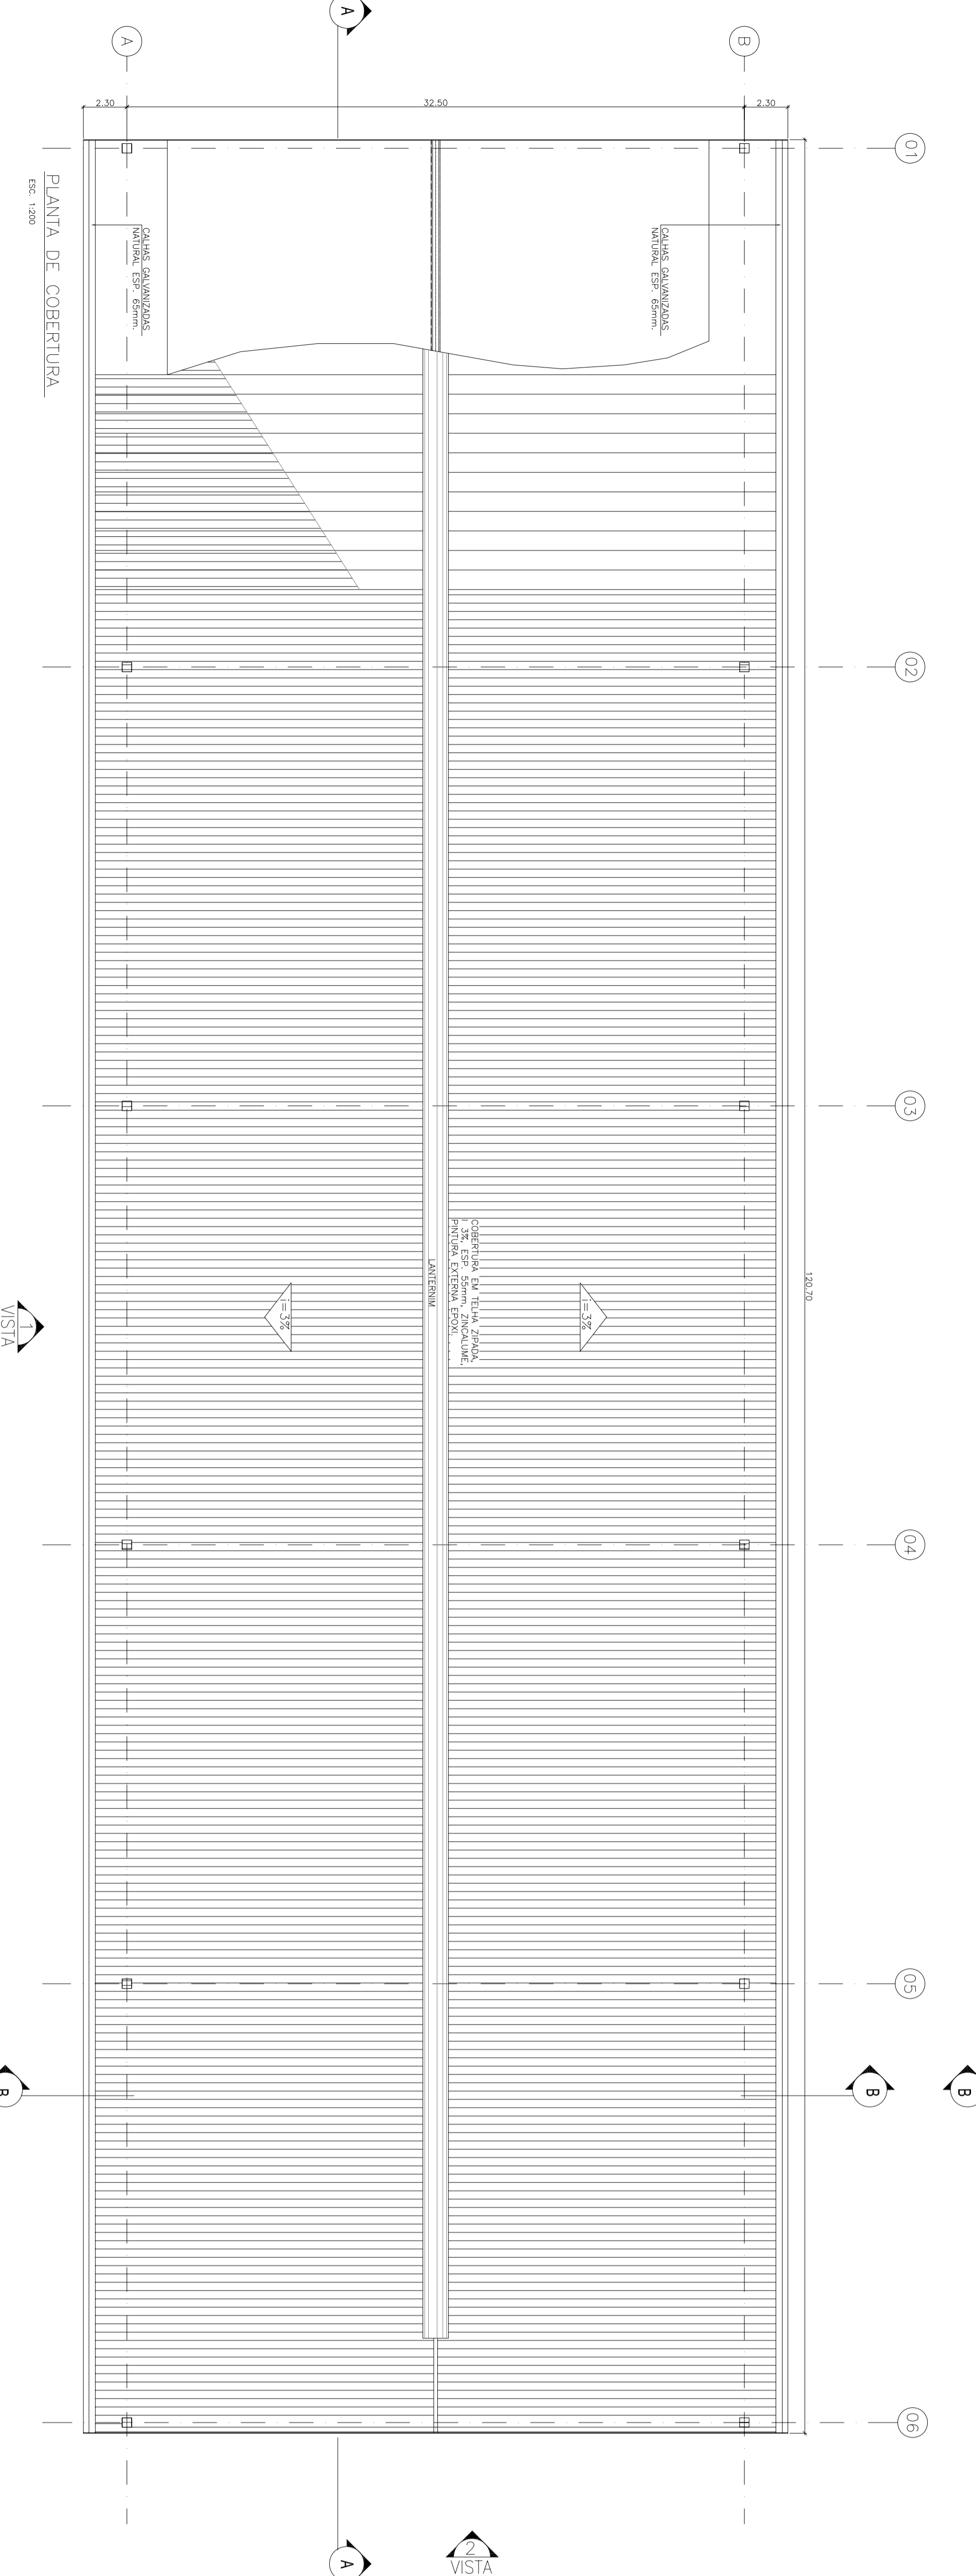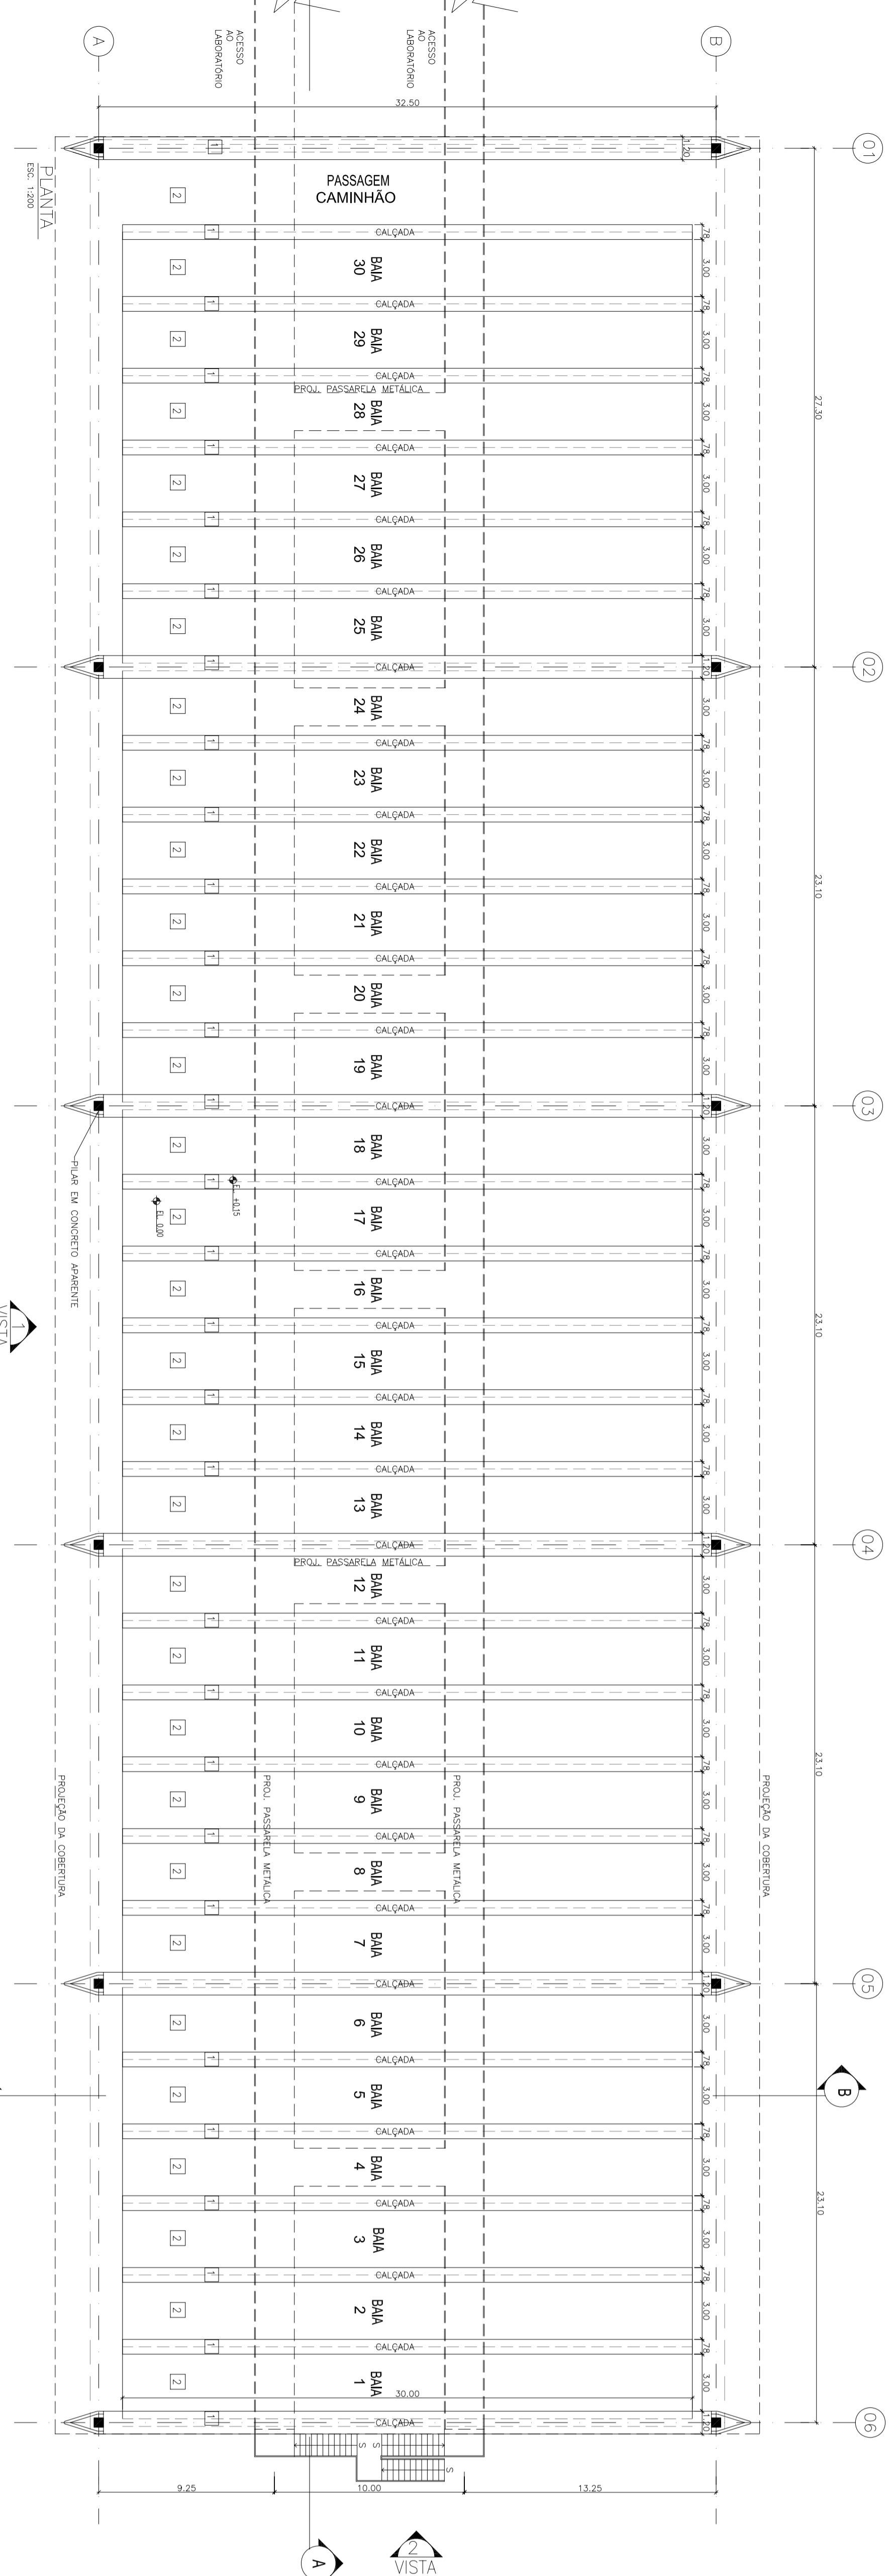


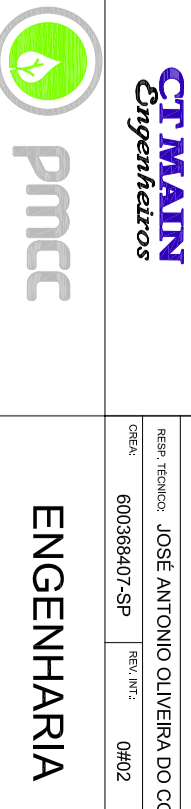

CT MAIN
Engenharia

PMCC - PROJETO DE TRANSPORTE DE ALCOOL

BAYAS DE AMOSTRAGEM
PLANTAS, CORTES E FACHADAS

DE-4300-77-6361-190-CTM-199