
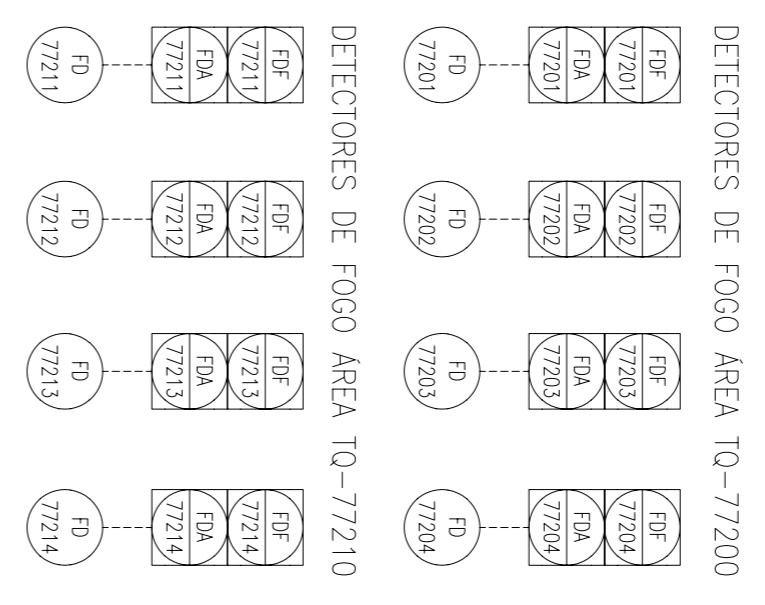


10-77200
SERVIÇO: TANQUE DE ALCOL HIDRATADO
DIÂMETRO: 42 m
ALTURA: 12 m
MATERIAL: AÇO CARBONO
CAPACIDADE: 15150 m³

10-77210
SERVIÇO: TANQUE DE ALCOL HIDRATADO
DIÂMETRO: 42 m
ALTURA: 12 m
MATERIAL: AÇO CARBONO
CAPACIDADE: 15150 m³

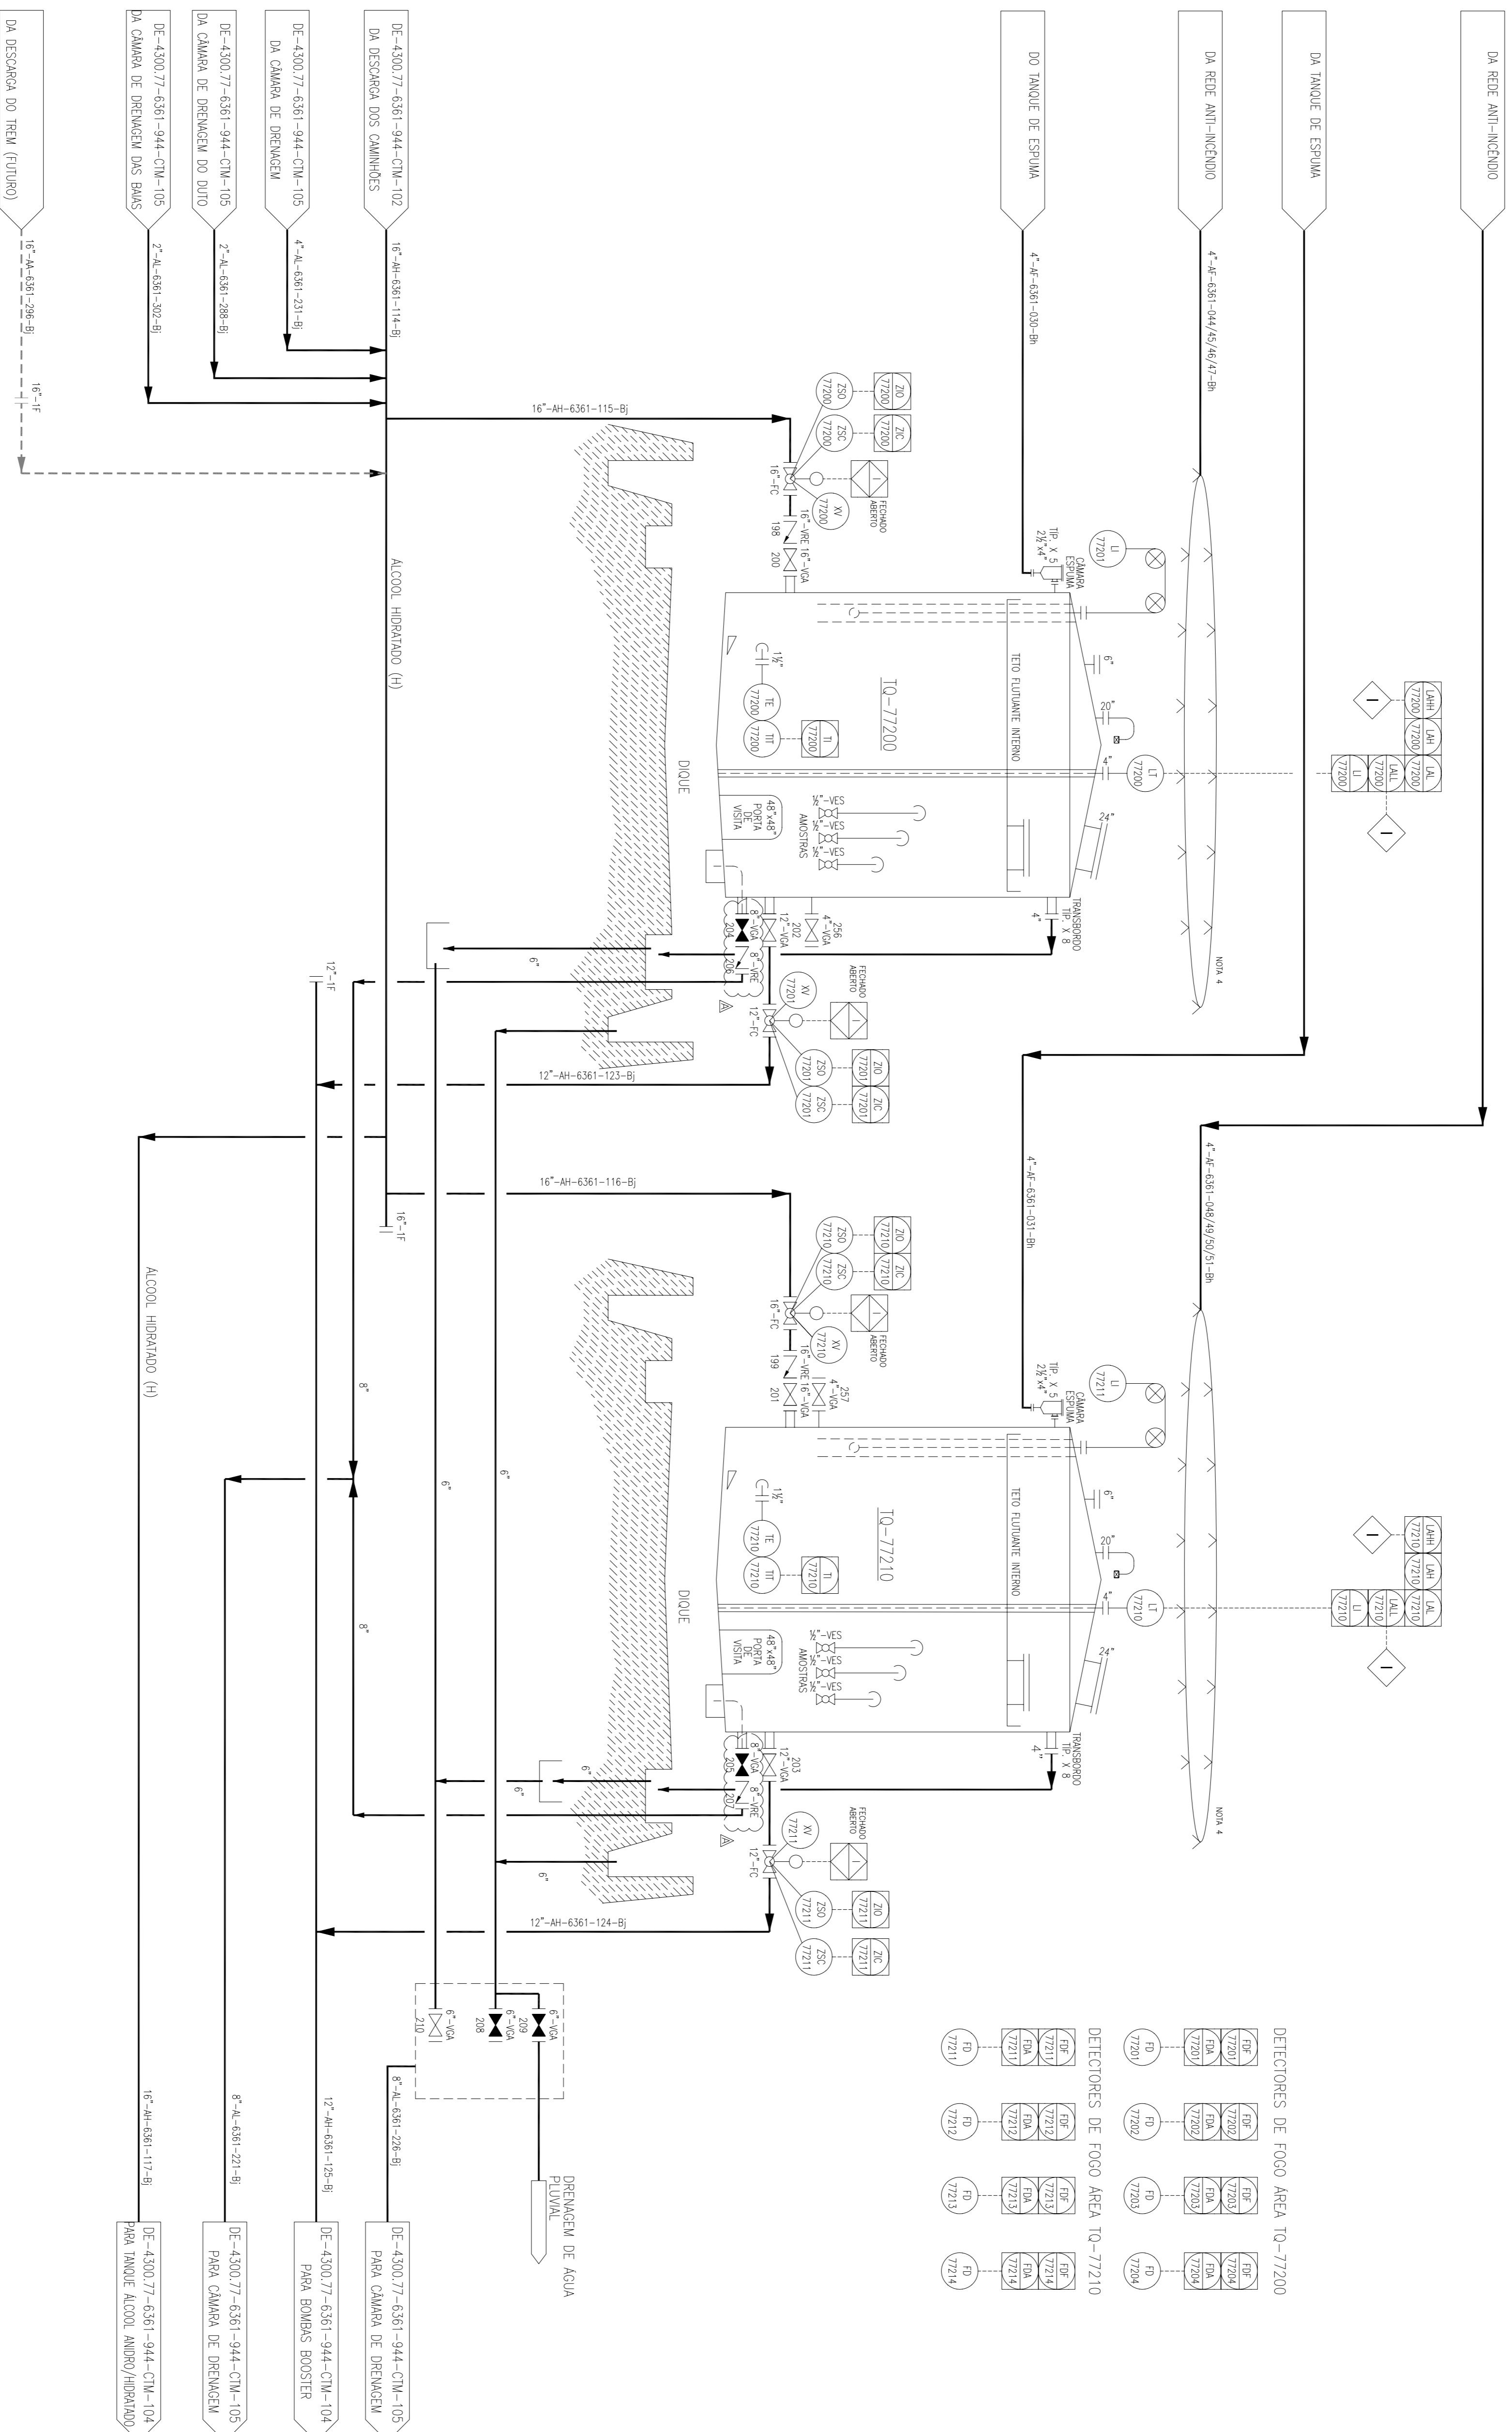

DETECTORES DE FOGO ÁREA 10-77200

DETECTORES DE FOGO ÁREA 10-77210

NOTAS GERAIS

1. MEDIDOR DE NÍVEL COM TUBO ESTABILIZADOR INTERNO.
2. PISO CONCRETO INVERTIDO, DECLIVIDADE DO FUNDO 1:1.20.
3. DECLIVIDADE DO TETO 1:1.6.
4. VEDA DETALHE EM FLUXOGRAMA DE-4300.77-6361-944-CTM-108.
5. PARA SUPRIMENTO DA IDENTIFICAÇÃO DE VALVULAS E INSTRUMENTOS, A PRIMEIRA PARTE DO CÓDIGO (4300.77) SÃO CÍRCULOS.
6. EX.: FORMA SIMPLIFICADA: XV-4300.77215
7. EM CASO DE FALHA, AS VALVULAS COM ATUADOR DEVERÃO MANTER A SUA ÚLTIMA POSIÇÃO, EXCETO QUANDO INDICADO EM CONTRÁRIO.
8. MUDANÇA DO DIÂMETRO DA SAÍDA DO DRENAGEM DOS TANQUES.

DOCUMENTOS DE REFERÊNCIA

- ET-4300.77-6361-200-CTM-101 ESPECIFICAÇÃO DE MATERIAS PARA TUBULAÇÃO
- DE-4300.77-6361-940-CTM-101 SIMBOLÓGICA E LEGENDAS I
- DE-4300.77-6361-940-CTM-102 SIMBOLÓGICA E LEGENDAS II

PROJ.:	CTMANN	RE:	VERIF.	APROV.:	AEV
EXEC.:		RE:	VERIF.	APROV.:	
ESCALA:		RE:	VERIF.	APROV.:	
DATA:	21/07/2009	RE:	VERIF.	APROV.:	



CLIENTE: PMCC - PROJETO DE TRANSPORTE DE ALCOL
PROGRAMA: SISTEMA DE ESCOAMENTO DUTOVÁRIO DE ALCOL E DERIVADOS
ÁREA: CENTRO COLETOR DE UBERABA

TÍTULO: FLUXOGRAMA DE ENGENHARIA TANQUES DE ARMAZENAMENTO DE ALCOL HIDRATADO

PROJ. CTMANN RE: VERIF. APROV. AEV
ESCALA: SE Nº FOLHA 01 DE 01
DATA: 21/07/2009 DE-4300.77-6361-944-CTM-103