



FERROVIA TRANSNORDESTINA - TRECHO SALGUEIRO MISSÃO-VELHA


INTERFERÊNCIA COM O PROJETO DE TRANSPOSIÇÃO DO SÃO FRANCISCO

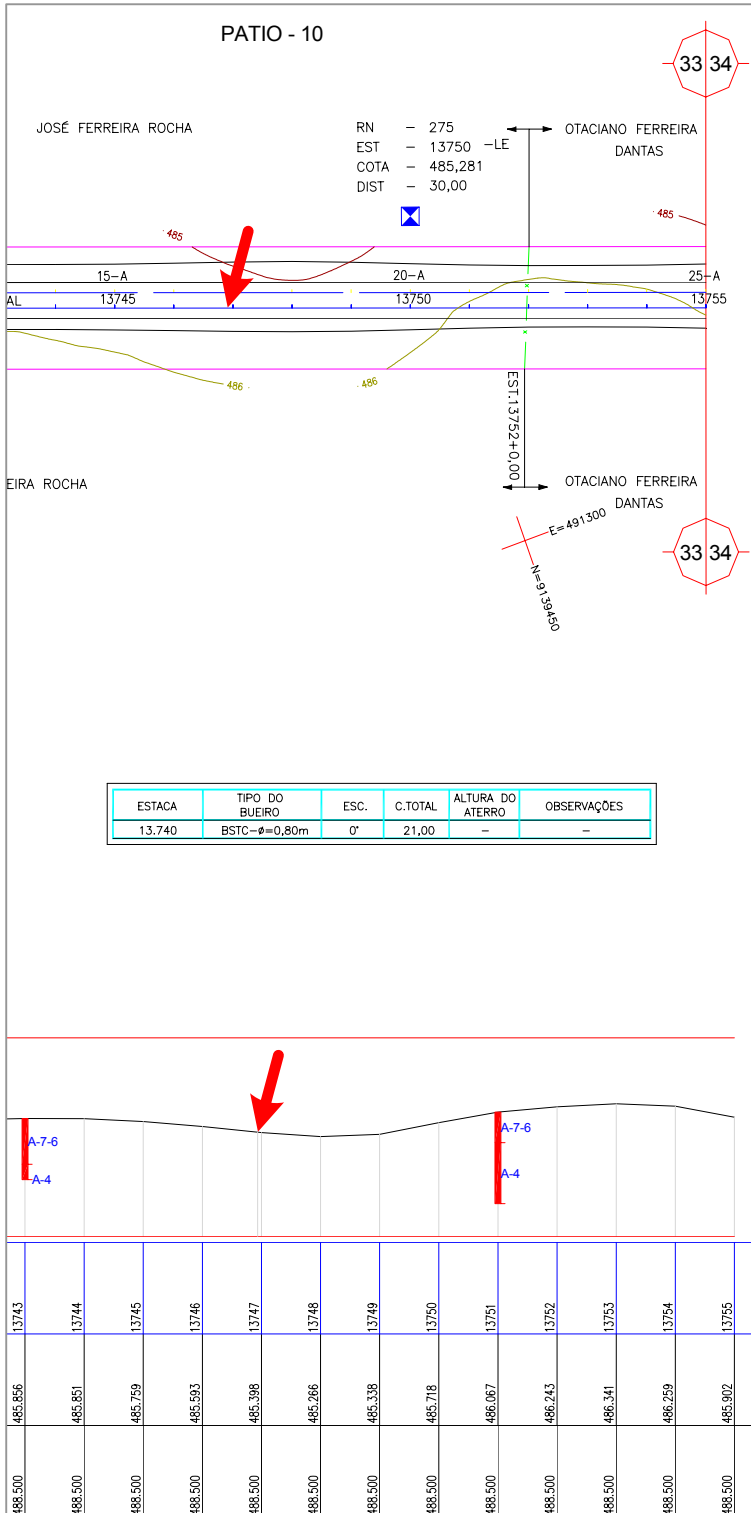

CRUZAMENTO: INT-01	ESTACA: 13.746 +18,73m	LOTE: LI-01	LOCAL: INTERFERÊNCIA 01 CODEVASF - LAGOA PRETA	MUNICÍPIO: PENAFORTE/CE
NORTE: 9139382,774	ESTE: 491194,851			 CONSULTORIA E ENGENHARIA LIDA

FERROVIA TRANSNORDESTINA - TRECHO SALGUEIRO MISSÃO-VELHA

INTERFERÊNCIA COM O PROJETO DE TRANSPOSIÇÃO DO SÃO FRANCISCO

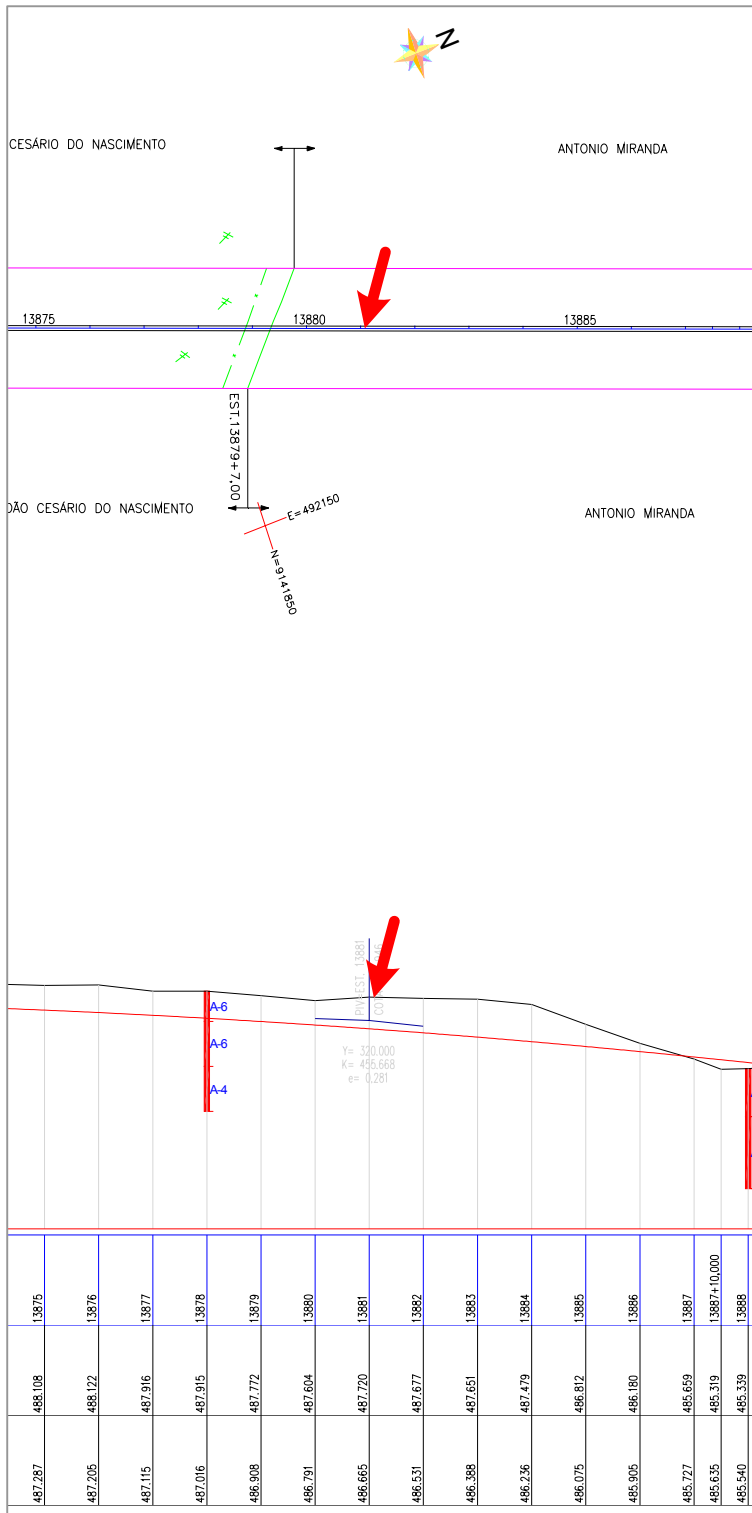

CRUZAMENTO:
INT-02

ESTACA:
13.881+2,67m

LOTE:
LI-01

LOCAL:
INTERFERÊNCIA 02 CODEVASF - JUÁ

MUNICÍPIO:
PENAFORTE/CE

NORTE:
9141905,280



ESTE:
492100,039




CONSULTORIA E ENGENHARIA LTDA

FERROVIA TRANSNORDESTINA - TRECHO SALGUEIRO MISSÃO-VELHA



INTERFERÊNCIA COM O PROJETO DE TRANSPOSIÇÃO DO SÃO FRANCISCO

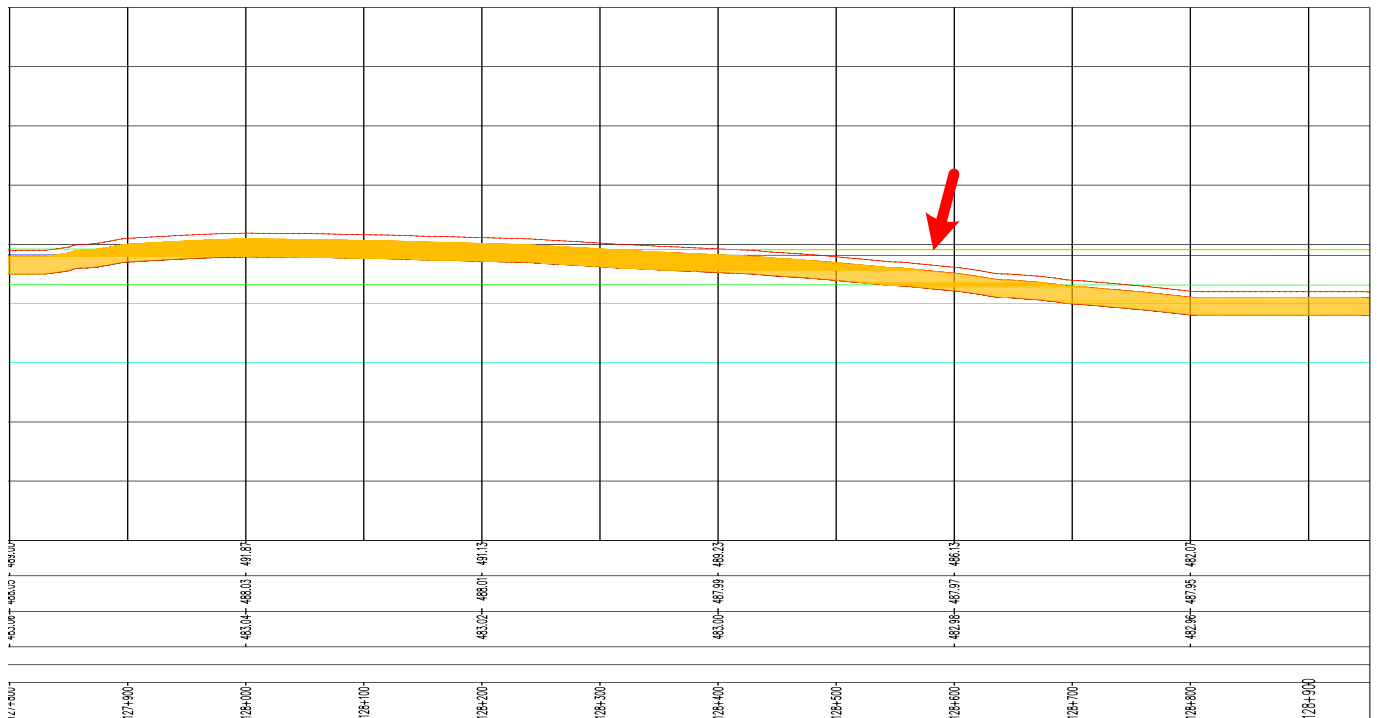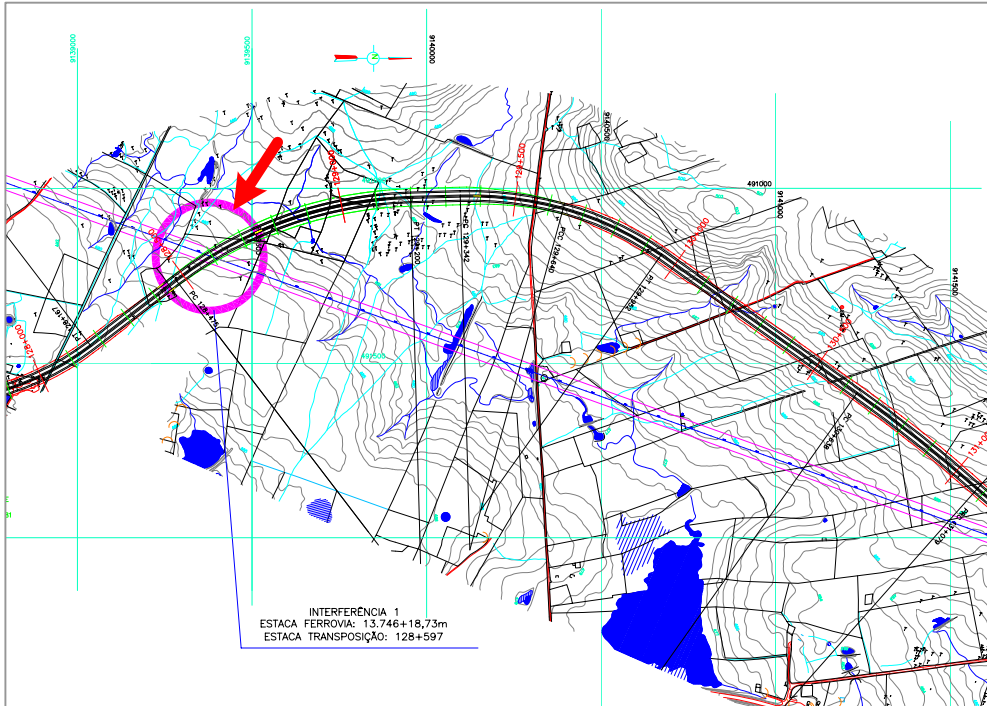


CRUZAMENTO: INT-01	ESTACA: 128+597	LOTE: -	LOCAL: INTERFERÊNCIA 01 CODEVASF - JUÁ	MUNICÍPIO: PENAFORTE/CE
NORTE: 9141905,280	ESTE: 492100,039			 CONSULTORIA E ENGENHARIA LTDA

FERROVIA TRANSNORDESTINA - TRECHO SALGUEIRO MISSÃO-VELHA

INTERFERÊNCIA COM O PROJETO DE TRANSPOSIÇÃO DO SÃO FRANCISCO

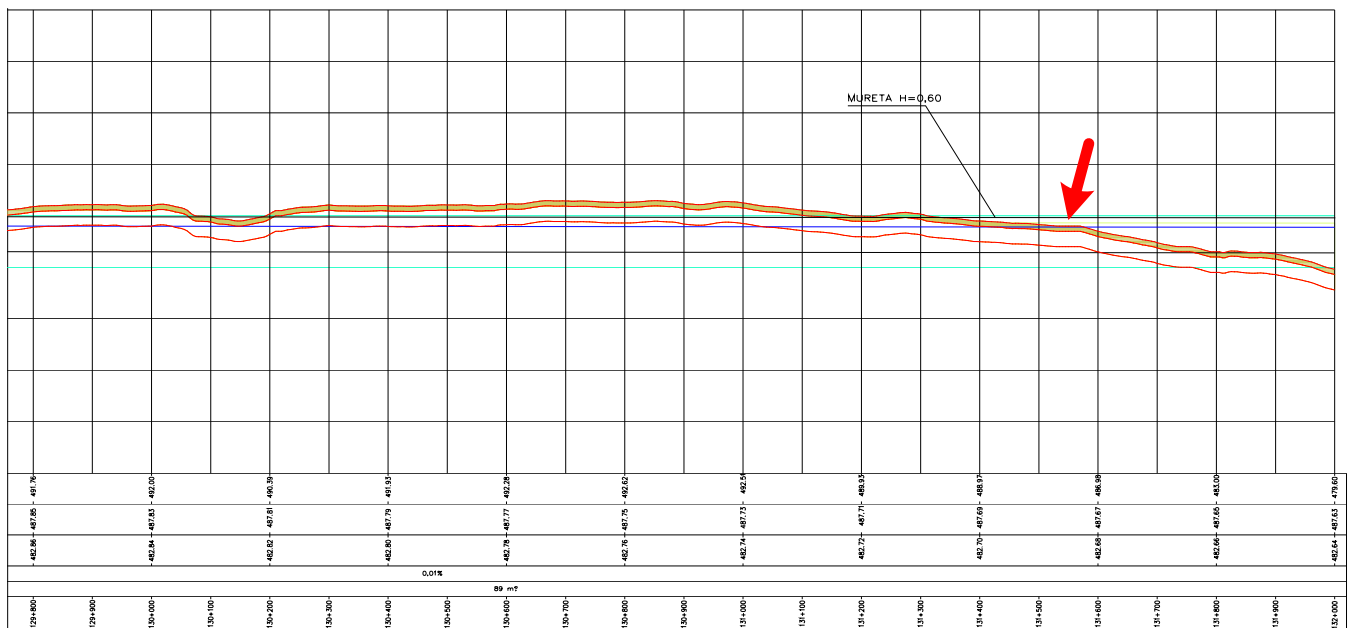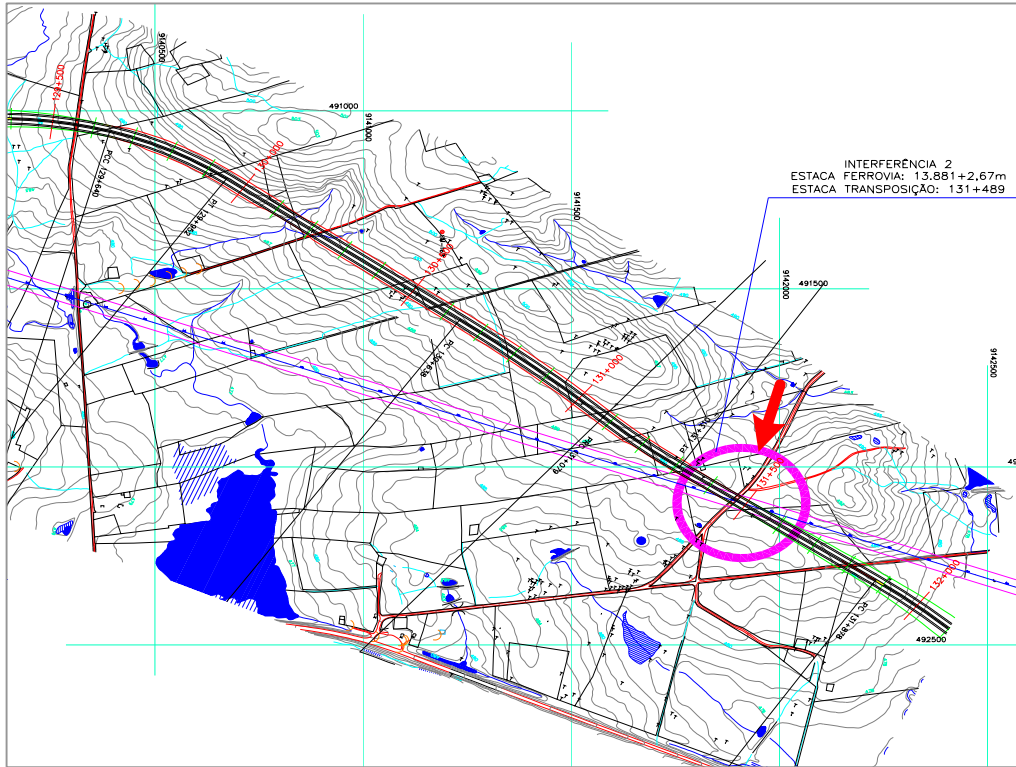

CRUZAMENTO: INT-02	ESTACA: 131+489	LOTE: -	LOCAL: INTERFERÊNCIA 02 CODEVASF - LAGOA PRETA	MUNICÍPIO: PENAFORTE/CE
NORTE: 9139382,774	ESTE: 491194,851			 CONSULTORIA E ENGENHARIA LIDA