SEÇÃO TIPO EM ATERRO

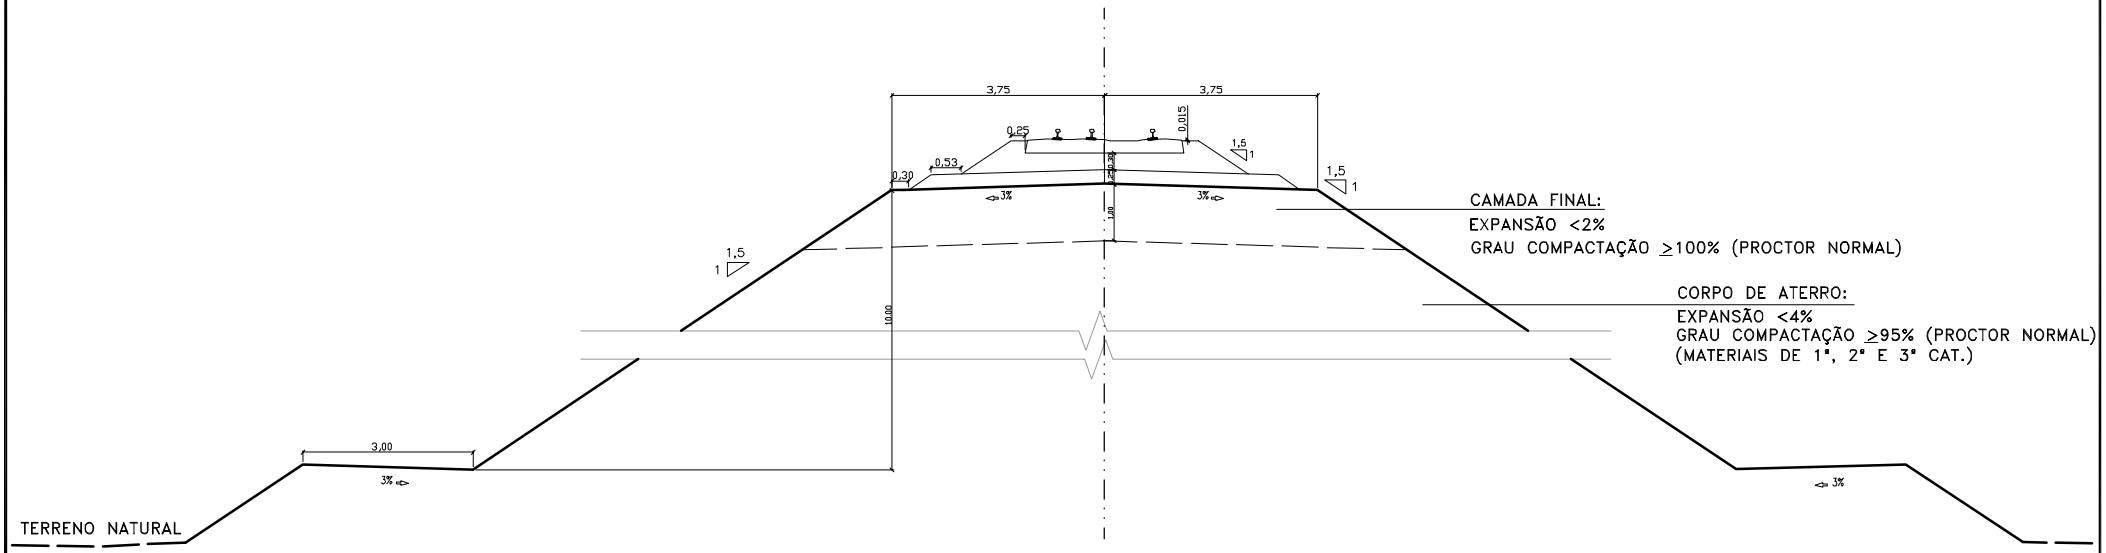

Revisão	Descrição	Data	Aprov.	Aut.
0	Emissão inicial	04/10/06	NK	CM

Aprovação	ECOPLAN CEHAB	Autorização	ECOPLAN CEHAB
Elaboração: Pedro Coutinho	Verificação: Valter Bochi	Revisão 0	Referência Ecoplan: –

ecoplan ENGENHARIA

S.D.U. COMPANHIA ESTADUAL DE HABITAÇÃO E OBRAS CEHAB

ESCALAS: 1:75

Ferrovia: Transnordestina
Trecho : Parnamirim – Araripina
Lote : 3

DATA: Out/06

PROJETO DE TERRAPLENAGEM
SEÇÕES TIPO – ATERRO

FOLHA/TOTAL TER–01