


← PARNAMIRIM

ARARIPINA →

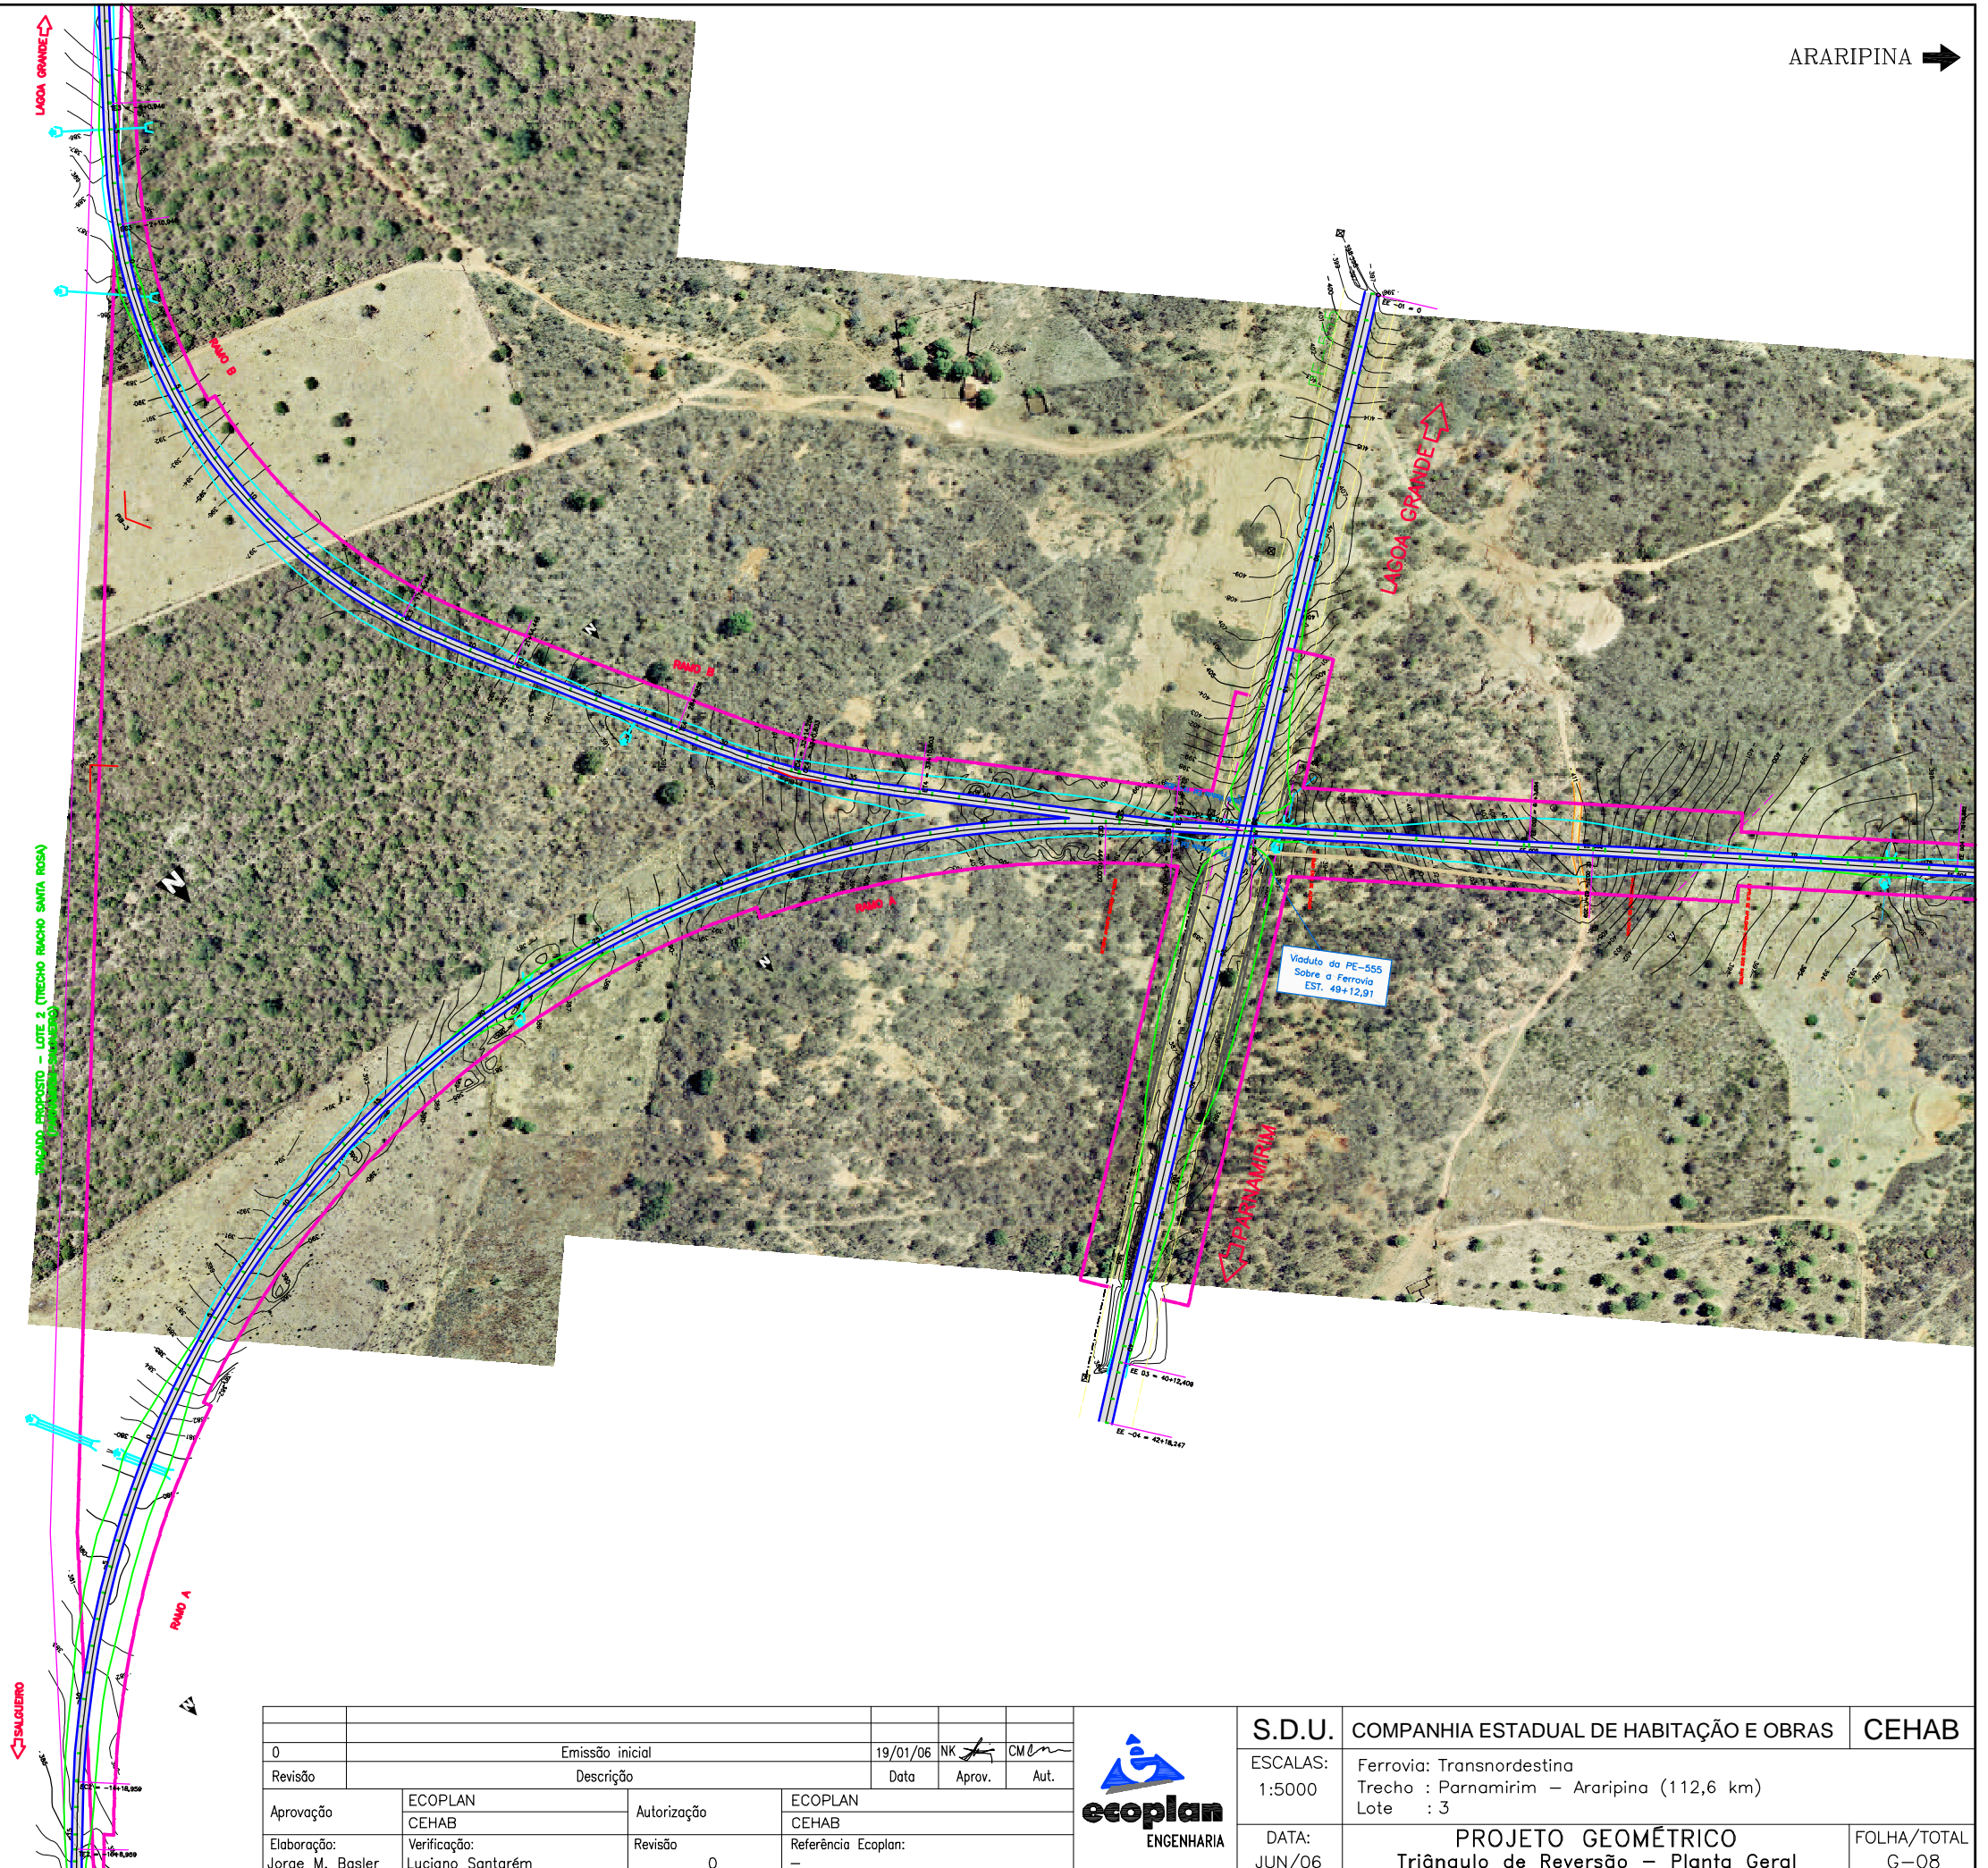

0	Emissão inicial		19/01/06	NK	CM
Revisão	Descrição		Data	Aprov.	Aut.
Aprovação	ECOPLAN CEHAB	Autorização	ECOPLAN CEHAB		
Elaboração:	Verificação:	Revisão	Referência Ecoplan:		
Jorge M. Basler	Luciano Santarém	0	-		



S.D.U.	COMPANHIA ESTADUAL DE HABITAÇÃO E OBRAS	CEHAB
ESCALAS:	Ferrovia: Transnordestina Trecho : Parnamirim – Araripina (112,6 km) Lote : 3	
DATA:	PROJETO GEOMÉTRICO Triângulo de Reversão – Planta Geral	FOLHA/TOTAL G-08
JUN/06		