PARNAMIRIM

ARARIPINA

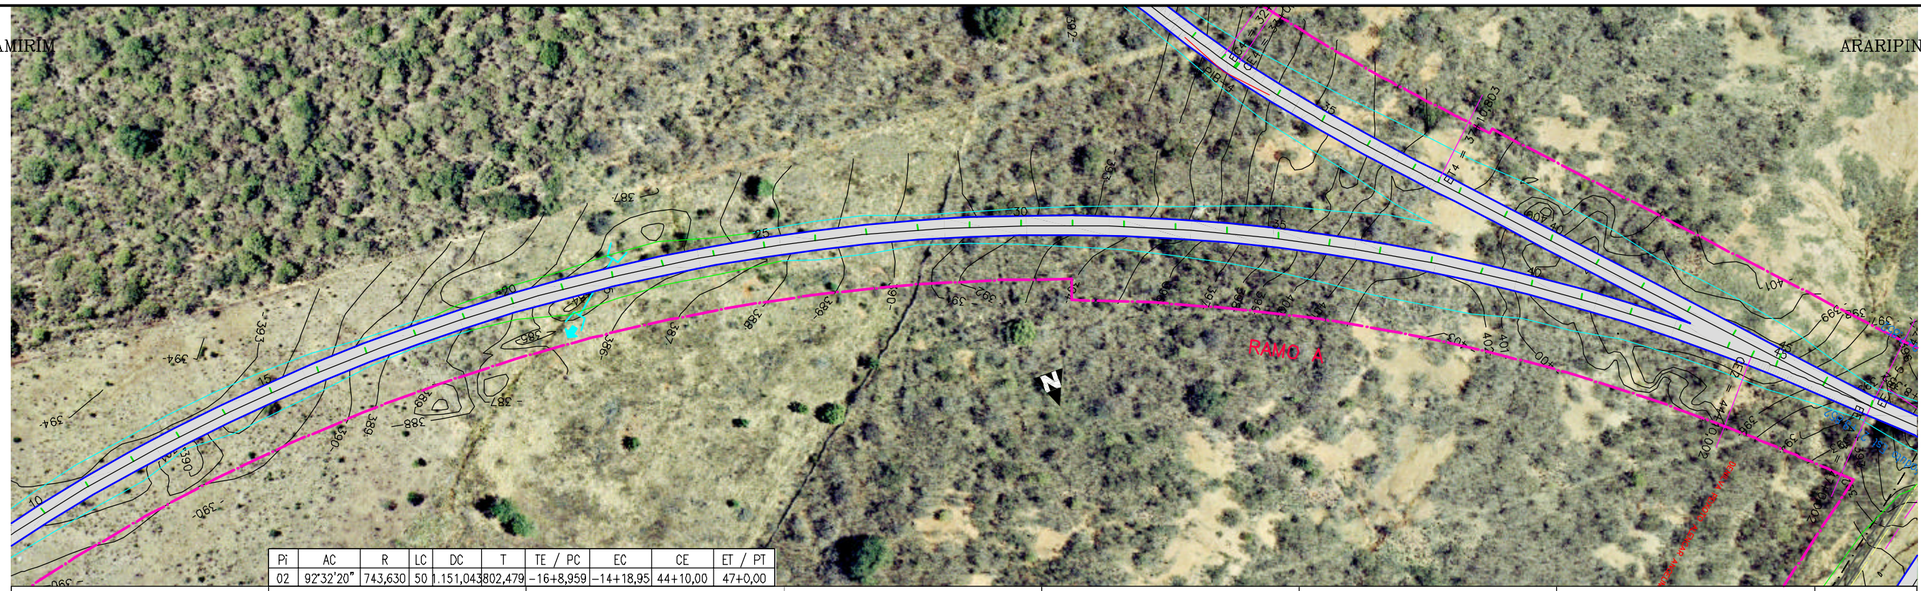

PI	AC	R	LC	DC	T	TE / PC	EC	CE	ET / PT
02	92°32'20"	743,630	50	1.151,043	802,479	-16+8,959	-14+18,95	44+10,00	47+0,00

| | | |