← PARNAMIRIM ARARIPINA →

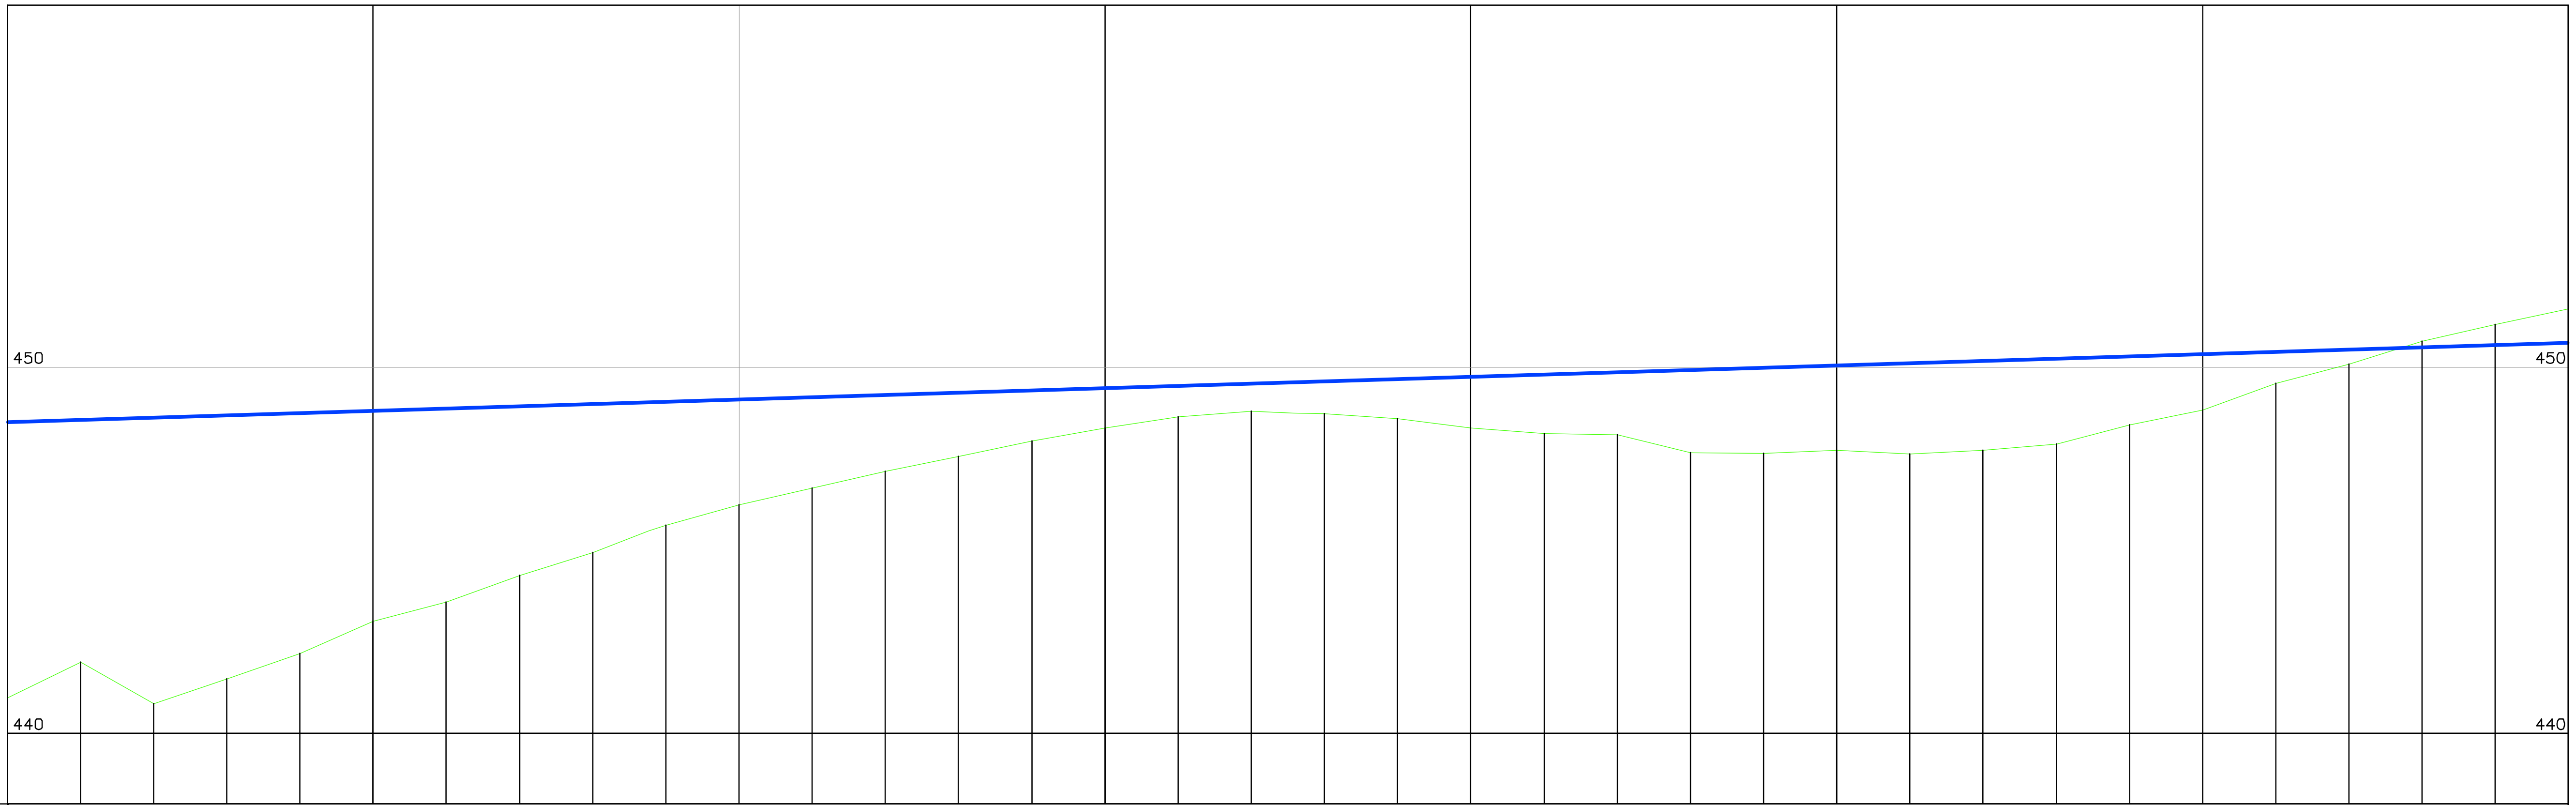

Elementos Verticais: CCV = 800.000; 0.31% em 1428.37

Estaqueamento (est+m)	Cotas do Terreno	Cotas do Projeto

Revisão	Descrição	Data	Aprov.	Aut.
1	Emissão inicial – Minuta do Projeto Executivo	19/10/06	NK	CM
0	Emissão inicial	19/01/06	NK	CM

Aprovação: ECOPLAN / CEHAB
Autorização: ECOPLAN / CEHAB
Elaboração: Jorge M. Basler
Verificação: Luciano Santarém
Revisão: 1
Referência Ecoplan: –

ecoplan ENGENHARIA

S.D.U. COMPANHIA ESTADUAL DE HABITAÇÃO E OBRAS CEHAB

ESCALAS: V=1:200 H=1:2000

Ferrovia: Transnordestina
Trecho : Parnamirim – Araripina (112,6 km)
Lote : 3

DATA: JUN/06

PROJETO GEOMÉTRICO
Est. 2940+0,00 a Est. 2975+0,00

FOLHA/TOTAL G–96