PARNAMIRIM

ARARIPINA

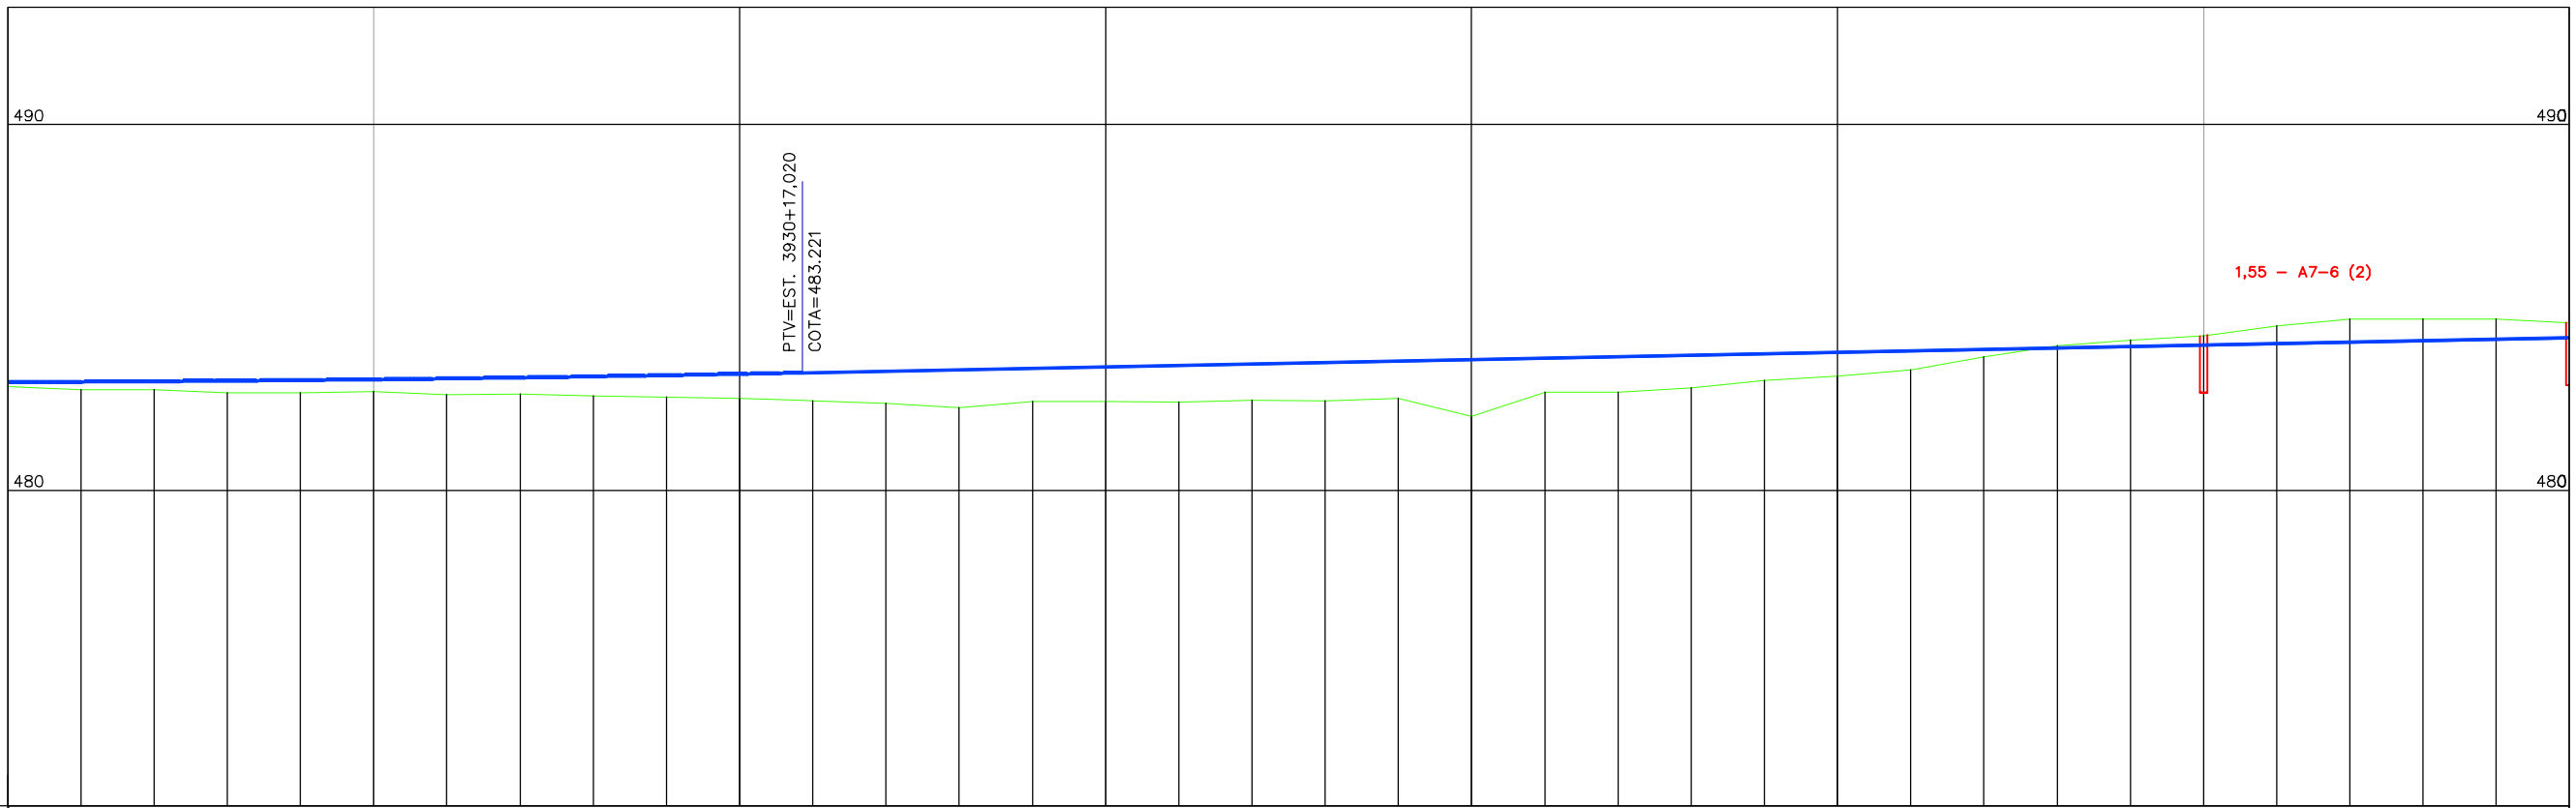

| | | |