PARNAMIRIM

ARARIPINA

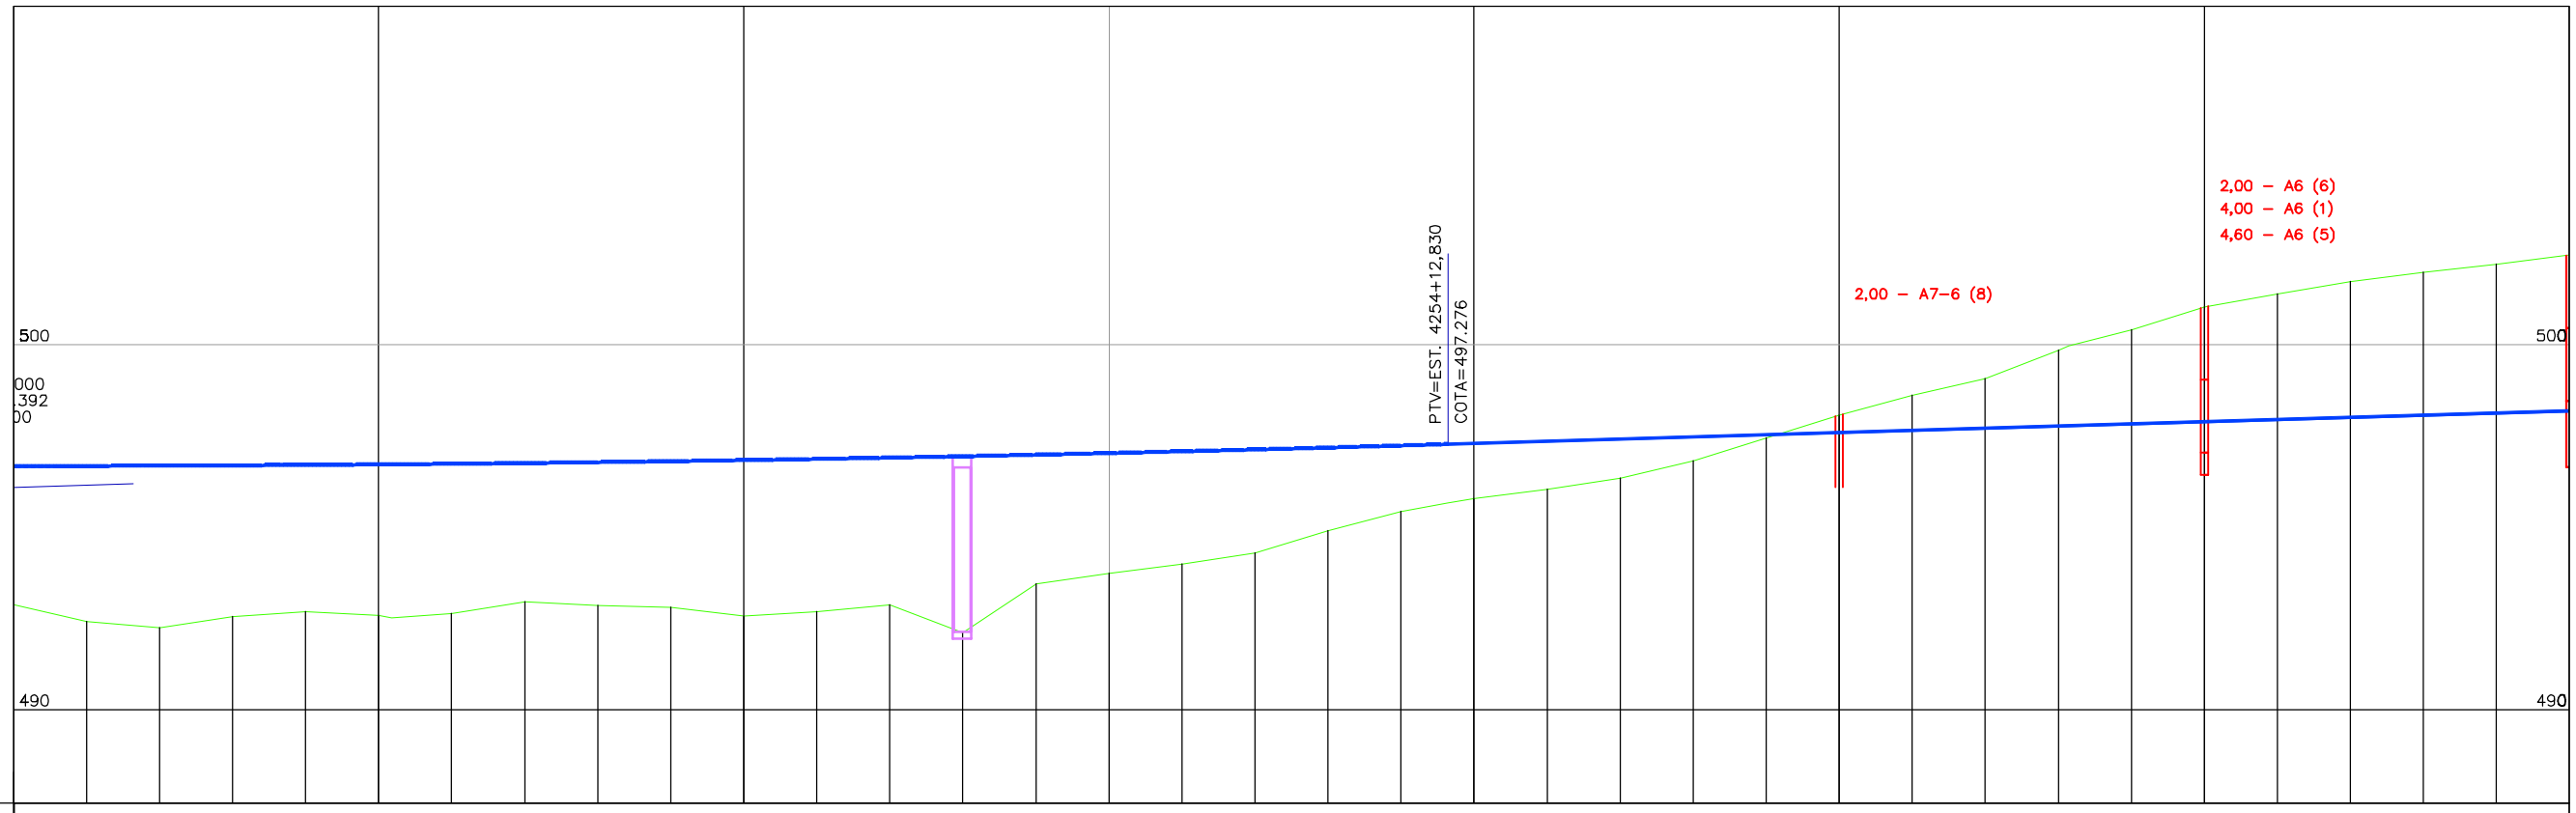

| Elementos Verticais | 00.000 | | |