PARNAMIRIM

ARARIPINA

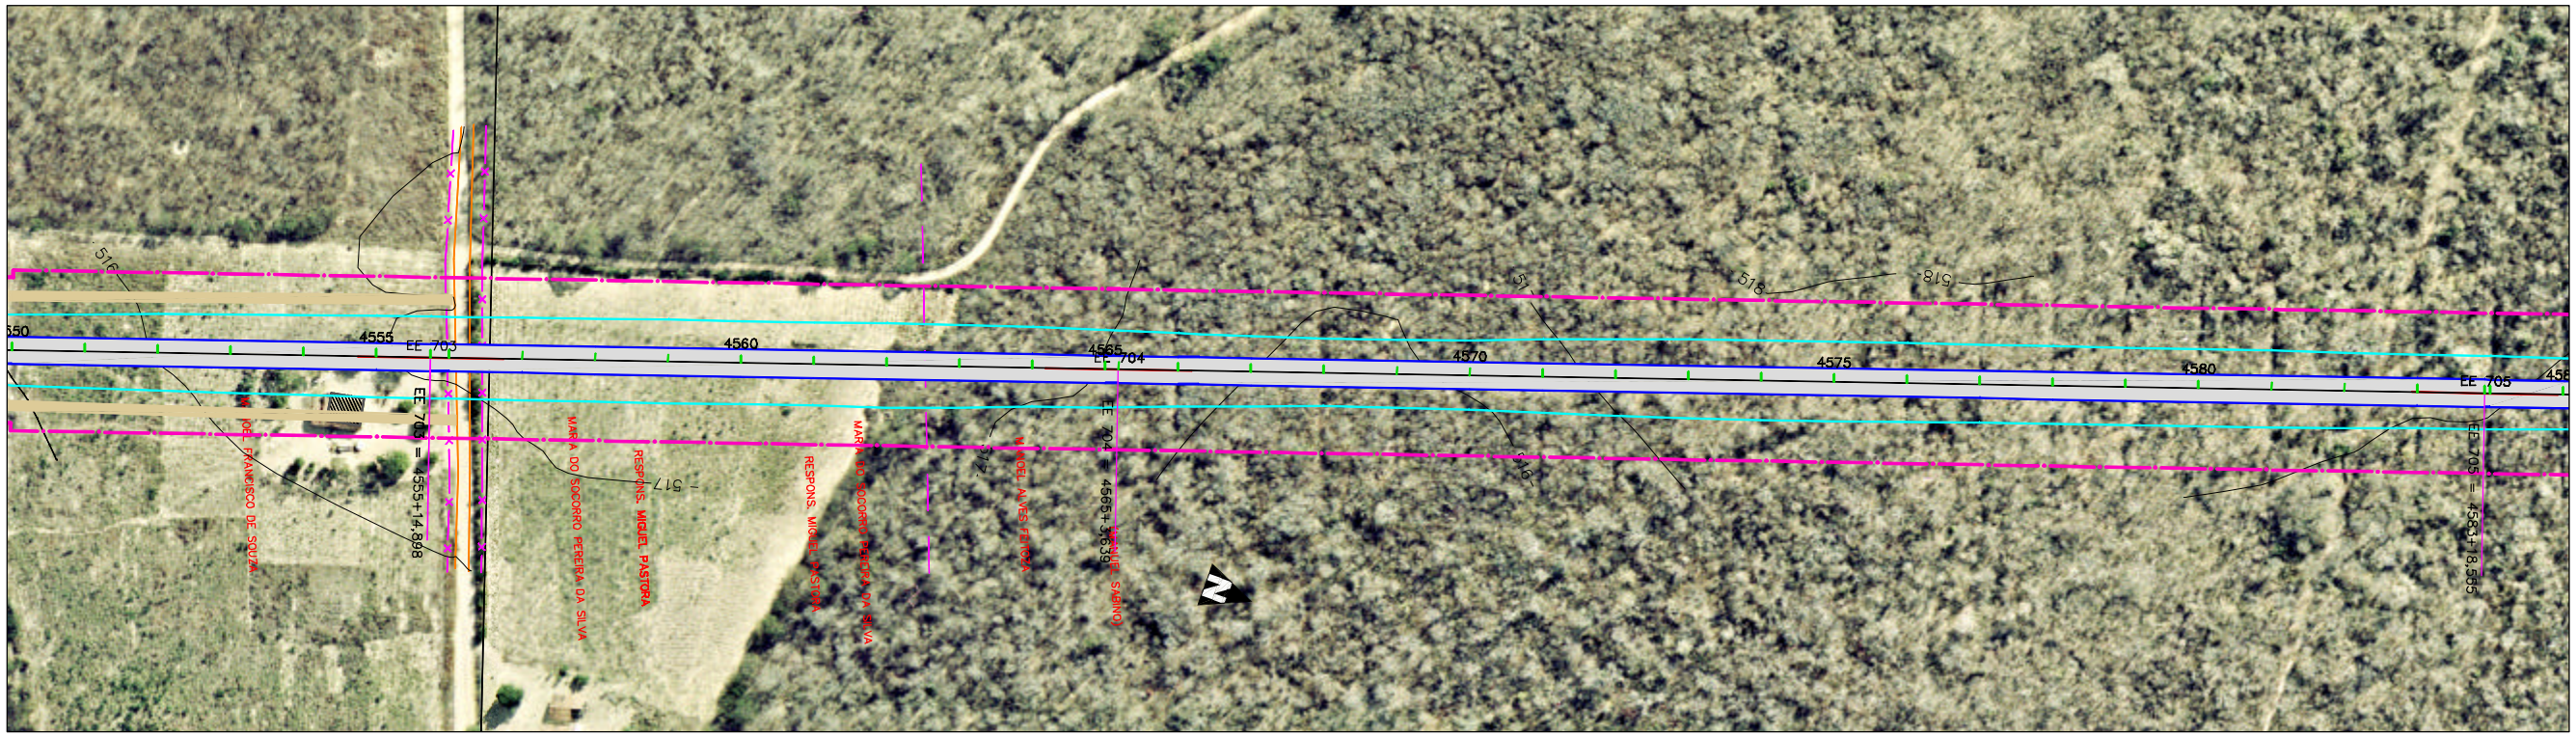

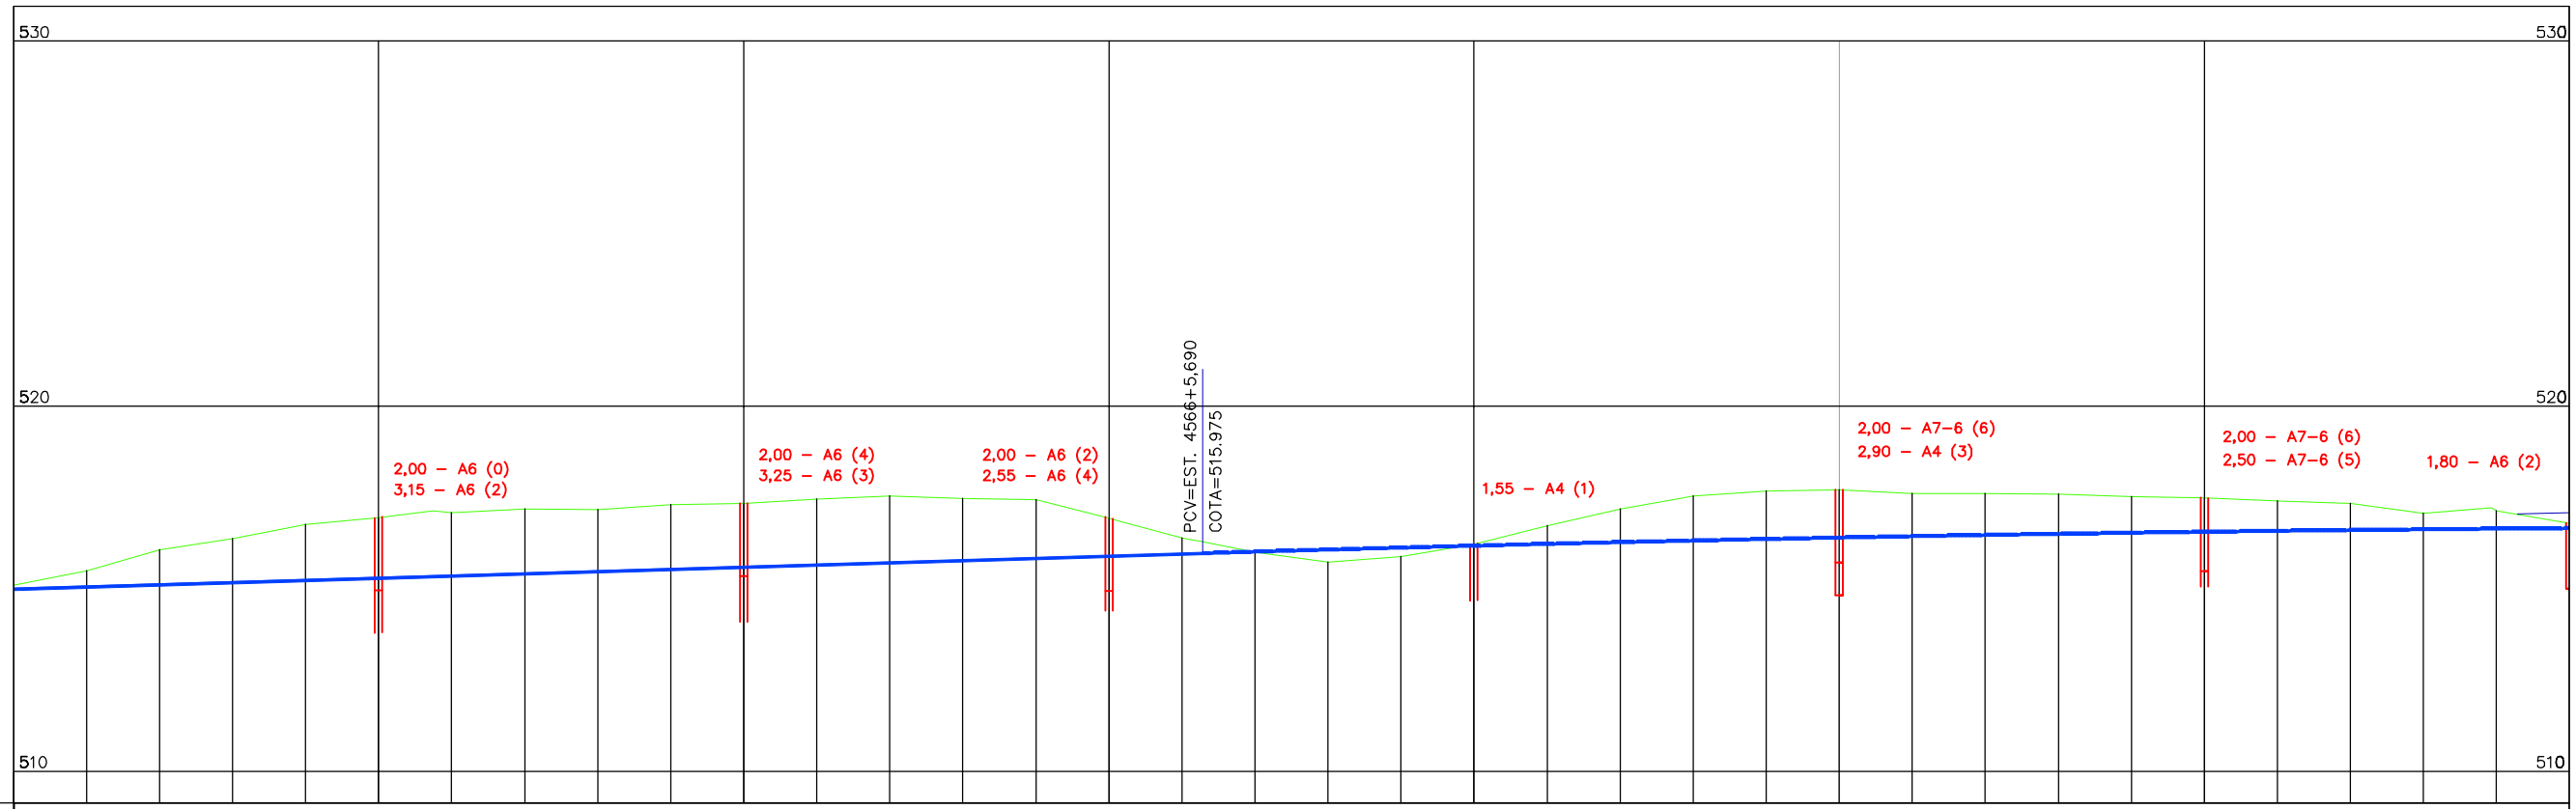

| | | |