PARNAMIRIM

ARARIPINA

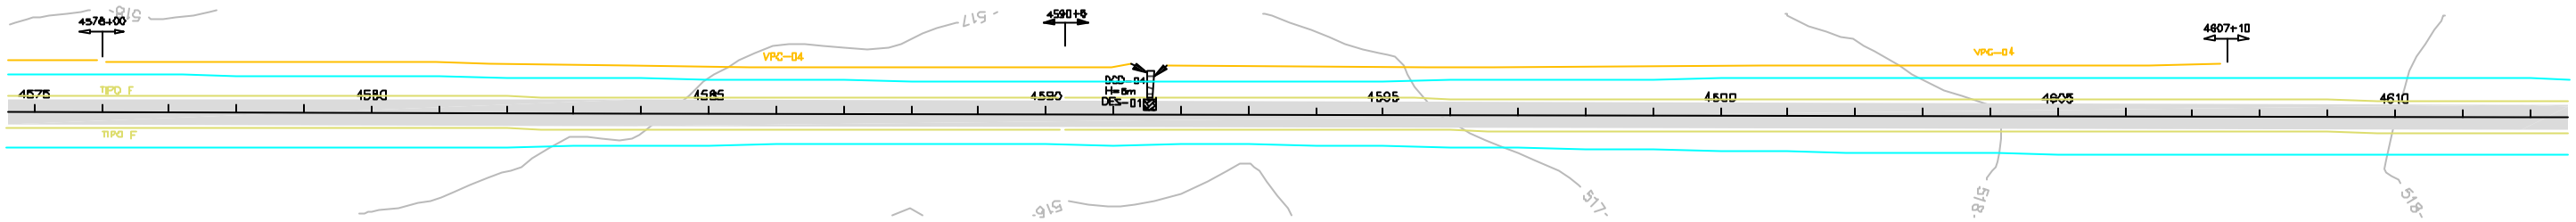

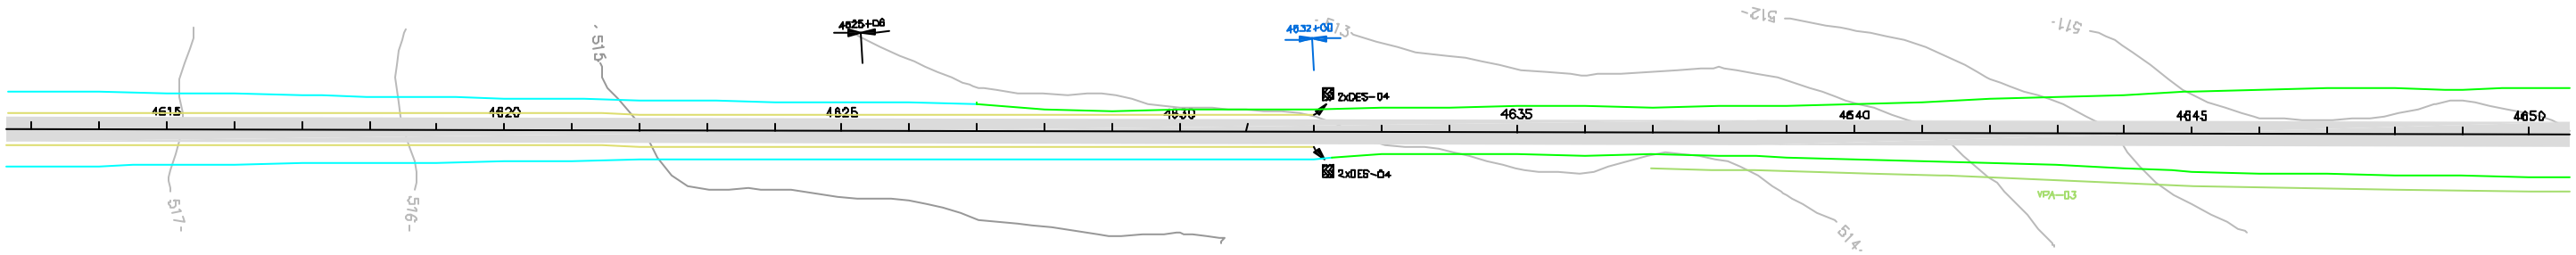

0	Emissão inicial – Minuta do Projeto Executivo			19/10/06	NK	CMC
Revisão	Descrição			Data	Aprov.	Aut.
Aprovação	ECOPLAN CEHAB	Autorização	ECOPLAN CEHAB			
Elaboração: Luciano Santarém	Verificação: Jorge M. Basler	Revisão 0	Referência Ecoplan: –			

ecoplan ENGENHARIA

S.D.U.

ESCALAS:

1:2.000

DATA:

OUT/06

COMPANHIA ESTADUAL DE HABITAÇÃO E OBRAS

CEHAB

Ferrovia: Transnordestina
Trecho : Parnamirim – Araripina (112,6 km)
Lote : 3

PROJETO DE DRENAGEM
Est. 4575+0,00 a Est. 4650+0,00

FOLHA/TOTAL
D–65