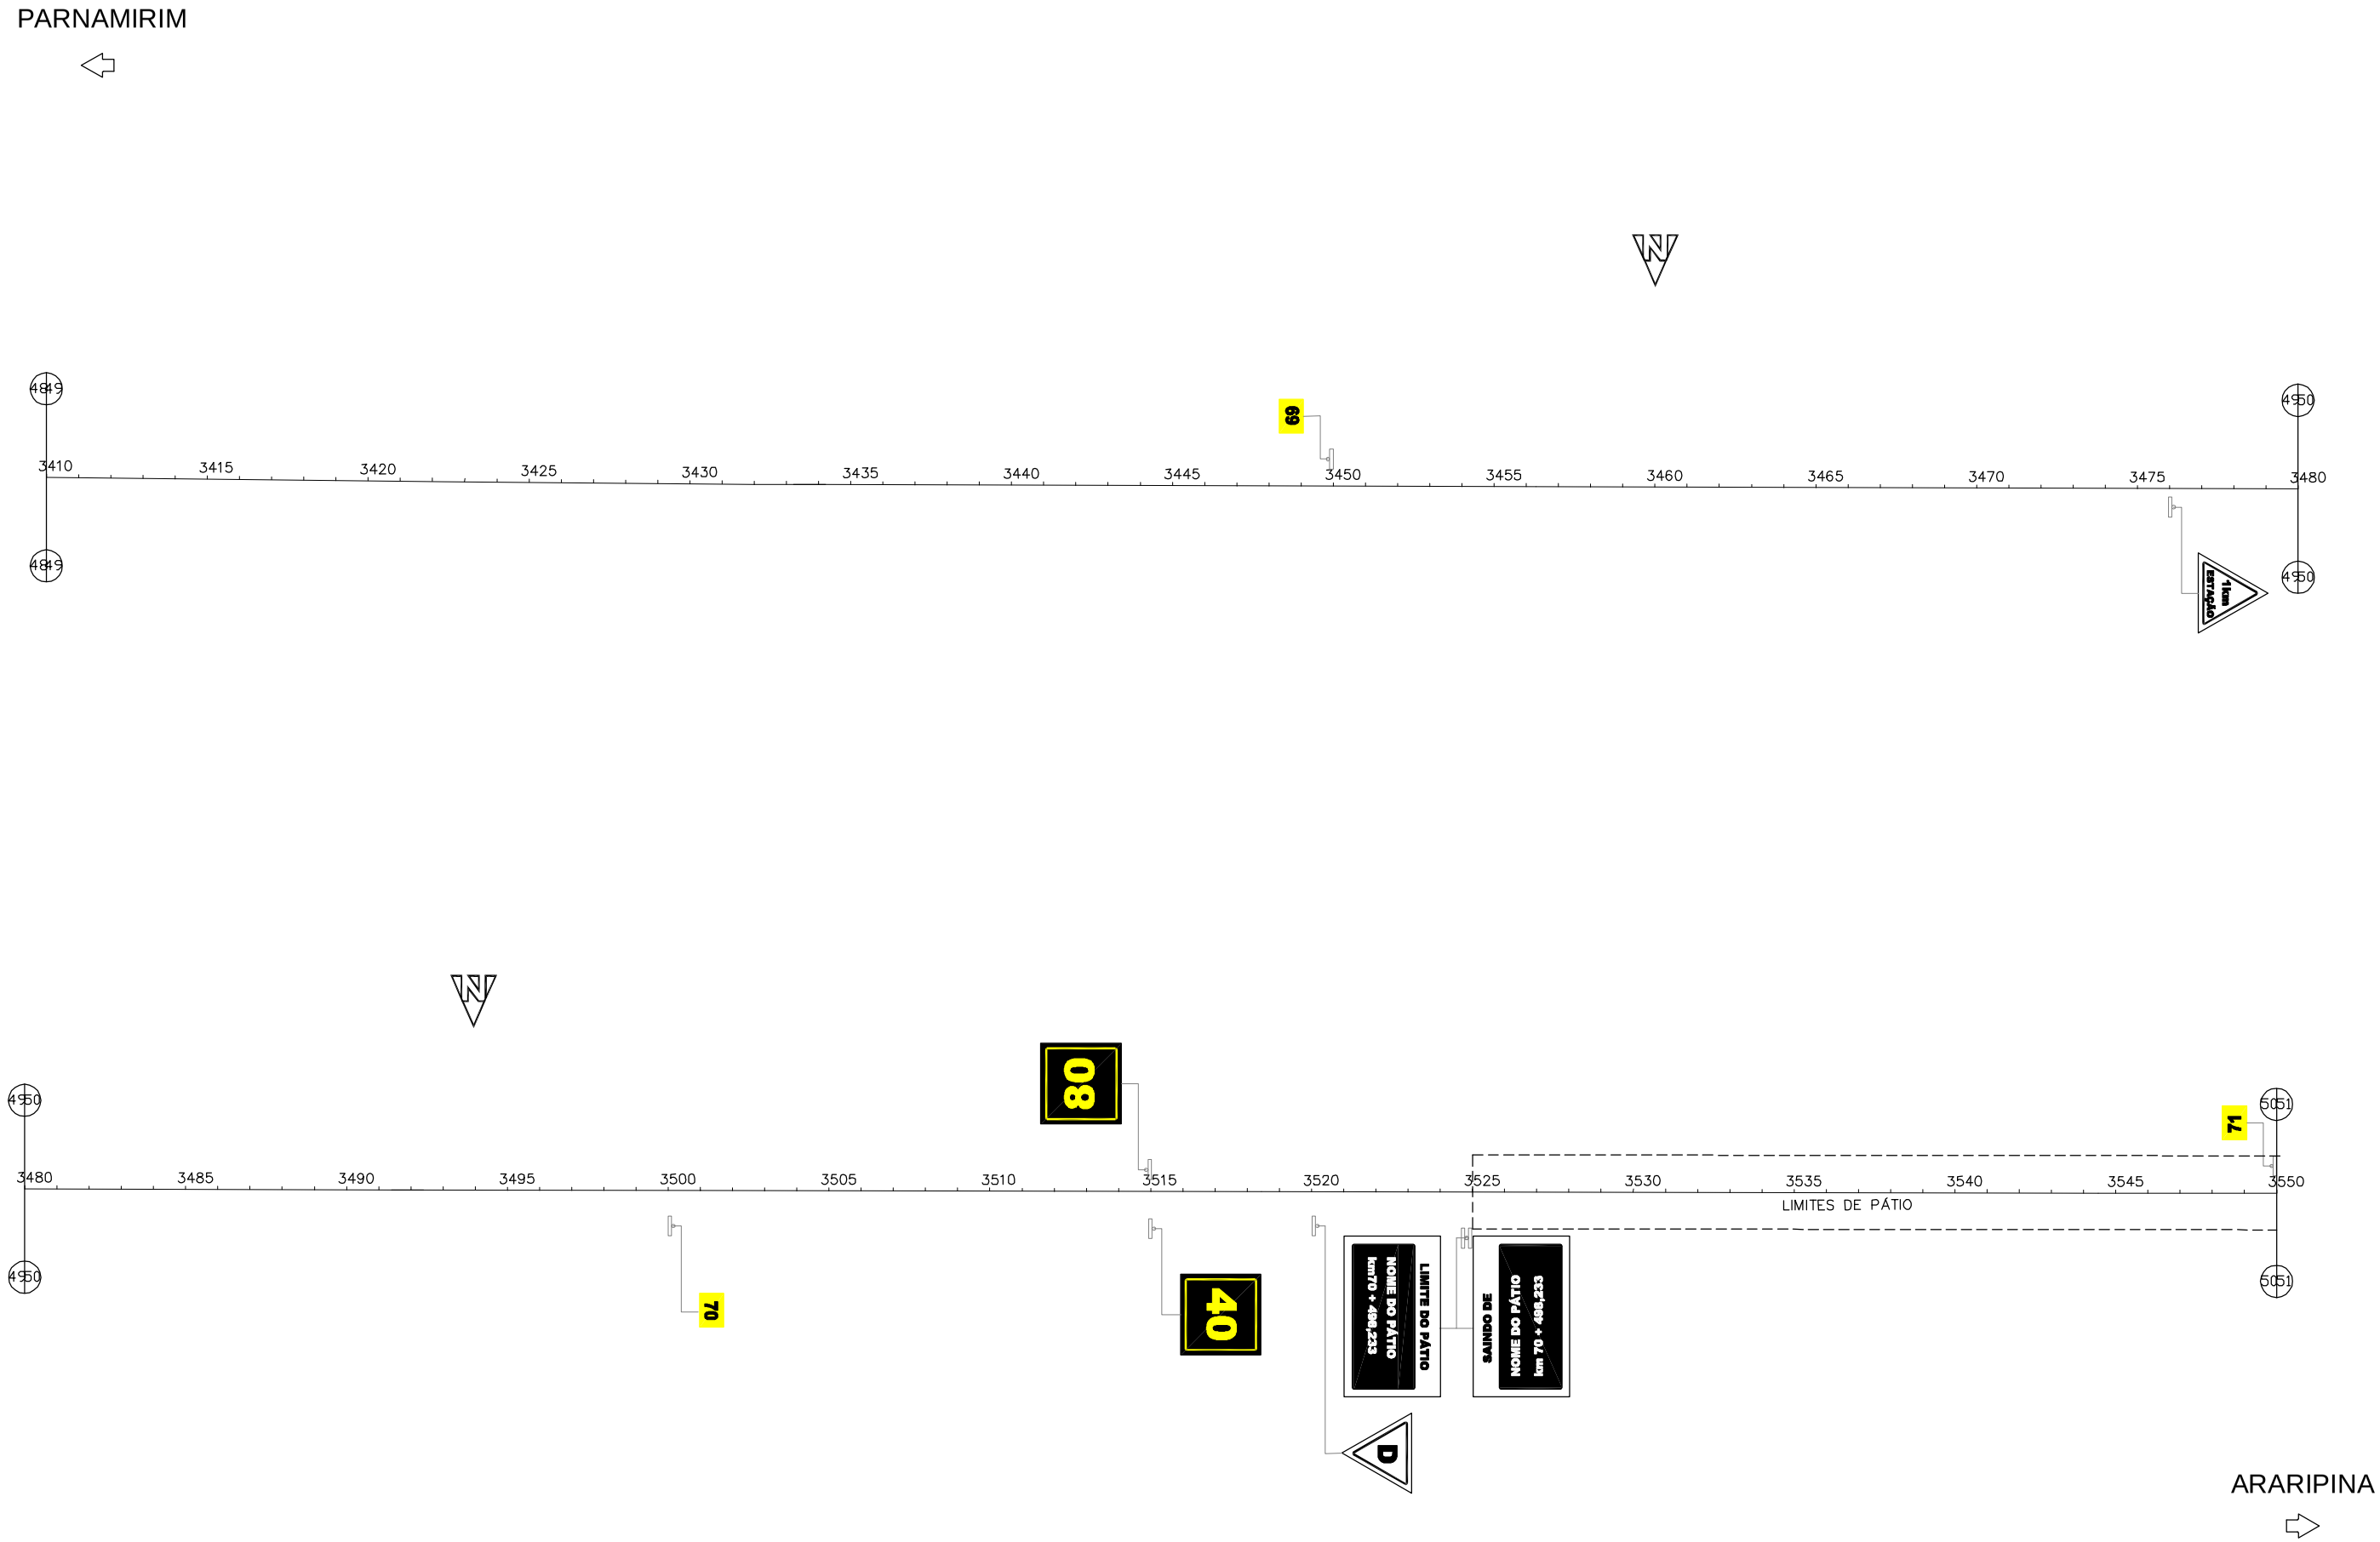

Revisão	Descrição	Data	Aprov.	Aut.
1	Minuta do Projeto Executivo	17/10/06	NK	CM
0	Emissão inicial	23/06/06	NK	CM

Aprovação	ECOPLAN CEHAB	Autorização	ECOPLAN CEHAB
Elaboração: Pedro Coutinho	Verificação: Sérvulo N. Klein	Revisão 1	Referência Ecoplan: –

ecoplan ENGENHARIA

S.D.U.	COMPANHIA ESTADUAL DE HABITAÇÃO E OBRAS	CEHAB
ESCALAS: 1:4.000	Ferrovia: Transnordestina Trecho : Parnamirim – Araripina (112,6 km) Lote : 3	
DATA: Mai/06	PROJETO DE SINALIZAÇÃO FERROVIÁRIA LINHA GERAL – Estaca 3410 à 3550	FOLHA/TOTAL S–25