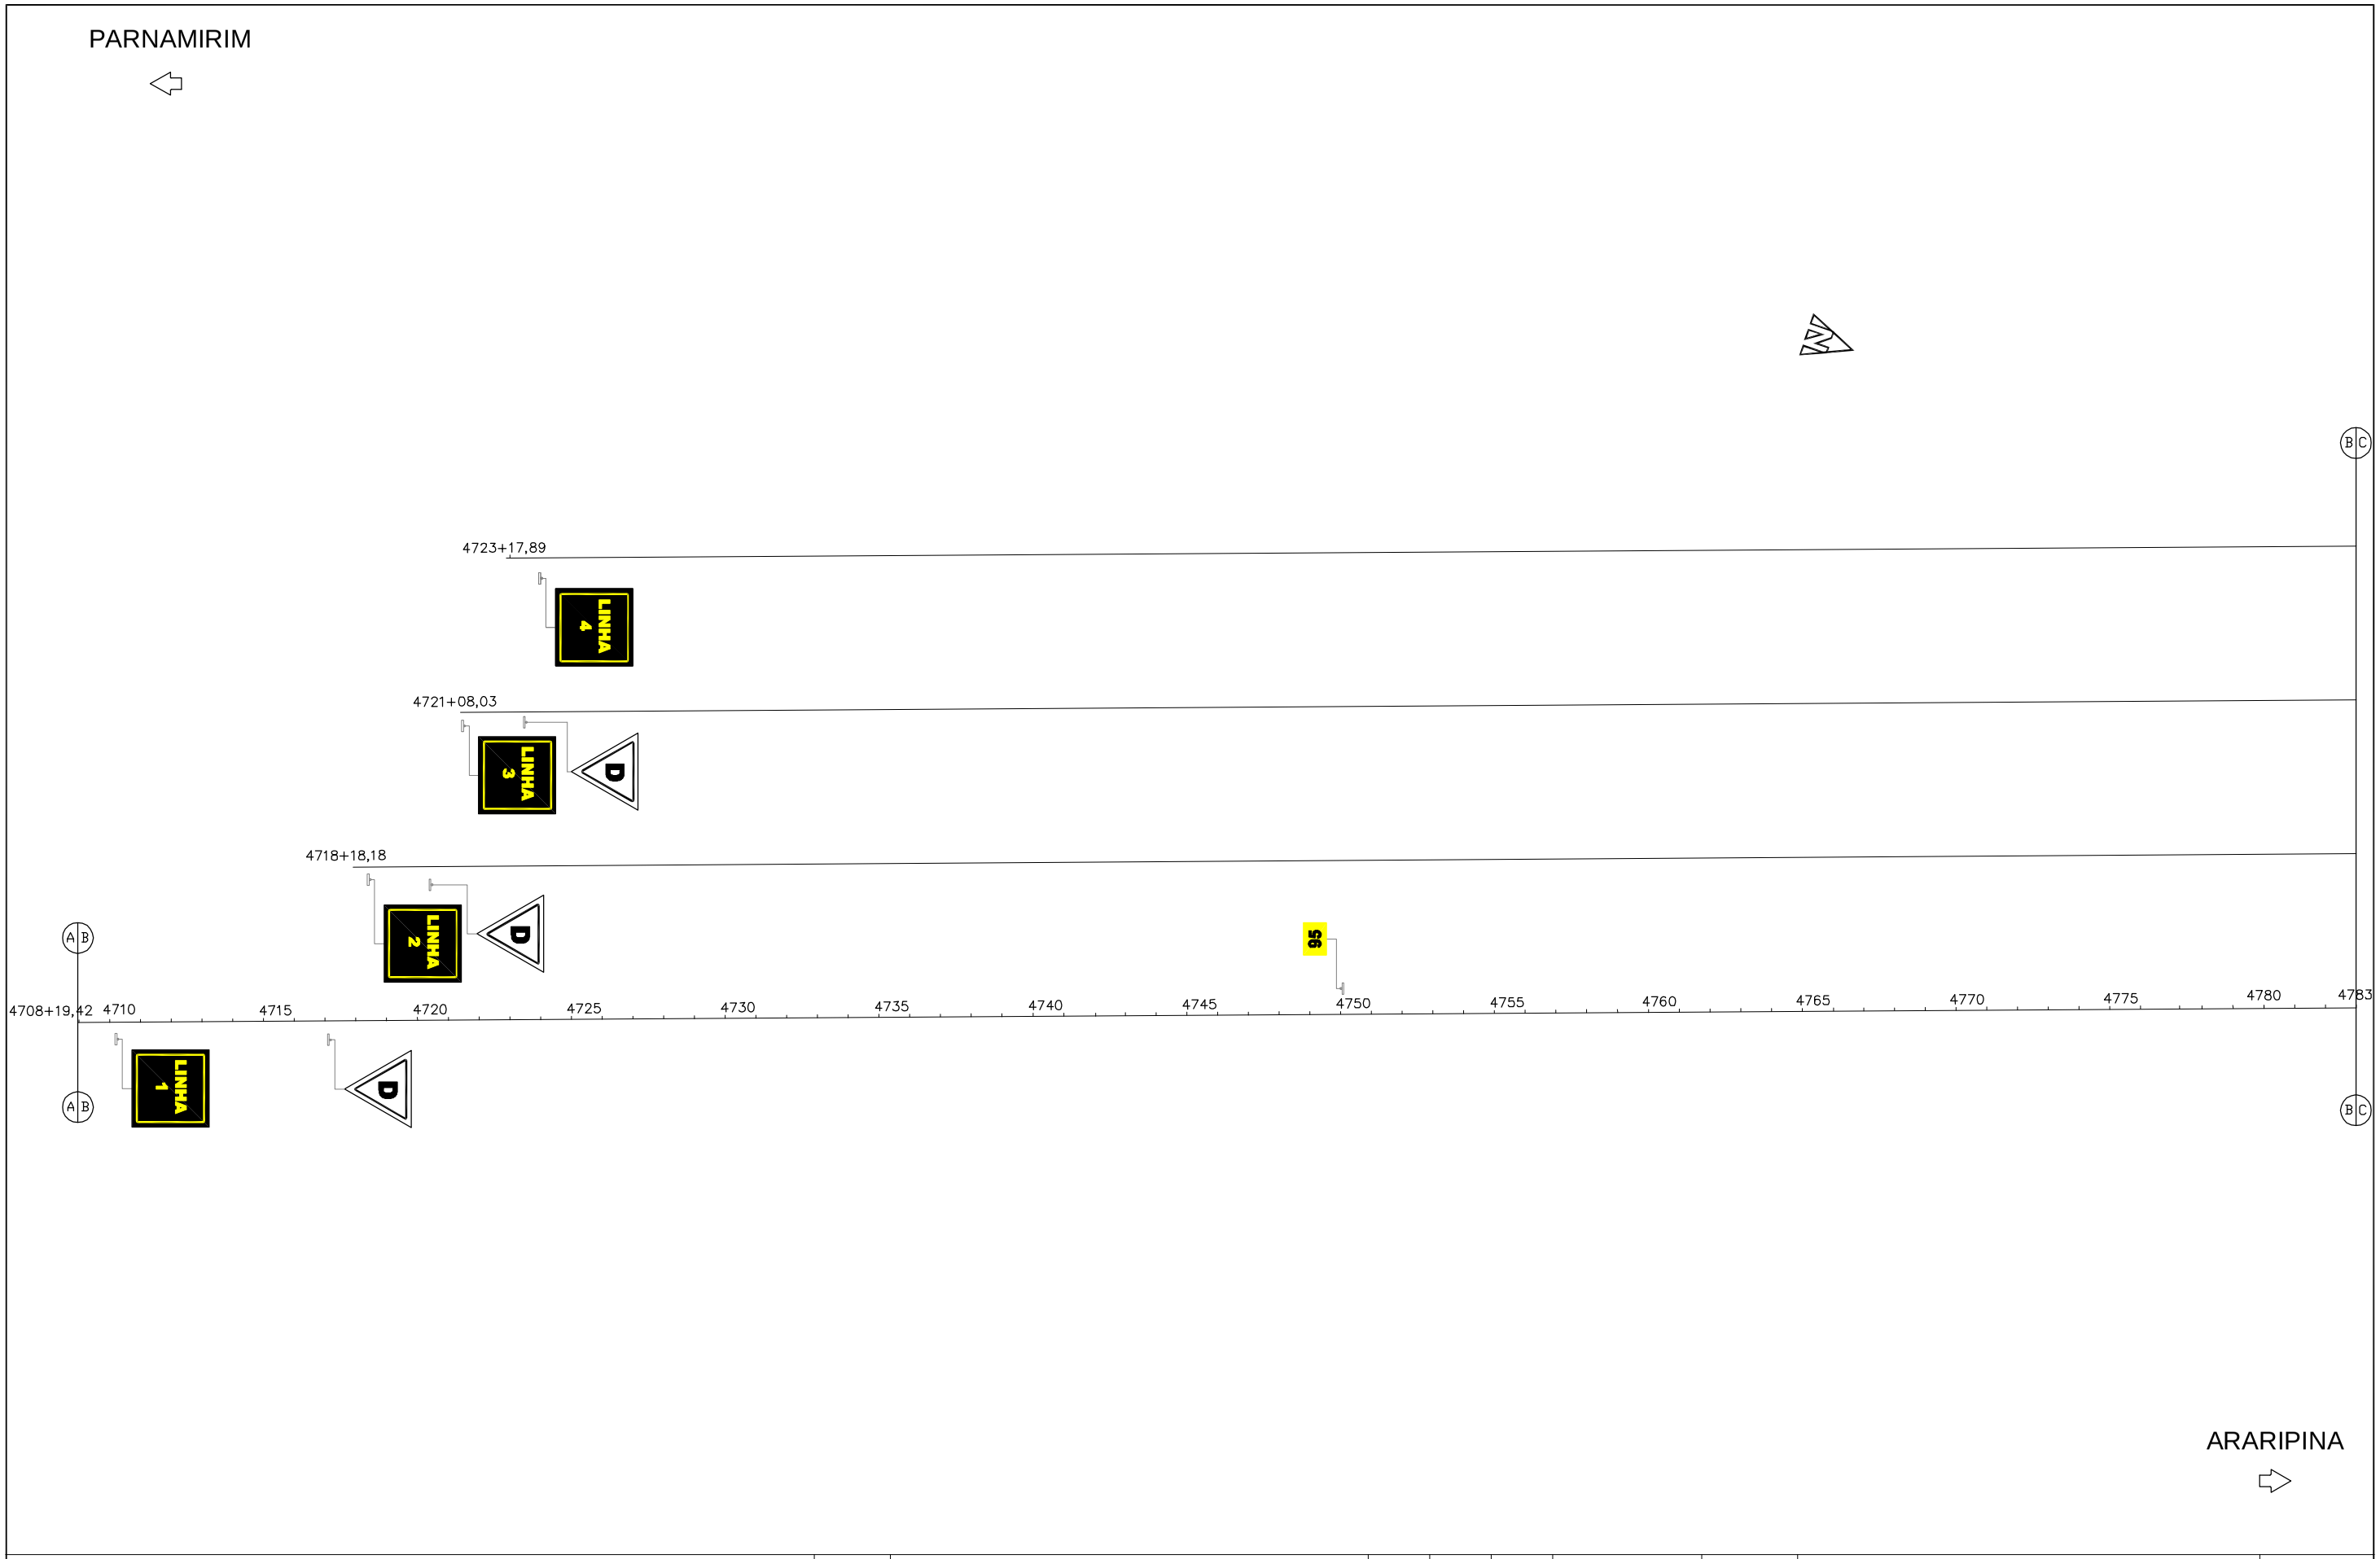

0	Emissão inicial	02/10/06	NK	CM	
Revisão	Descrição	Data	Aprov.	Aut.	

Aprovação	ECOPLAN CEHAB	Autorização	ECOPLAN CEHAB
Elaboração: Pedro Coutinho	Verificação: Sérvulo N. Klein	Revisão 0	Referência Ecoplan: –

ecoplan ENGENHARIA

S.D.U.	COMPANHIA ESTADUAL DE HABITAÇÃO E OBRAS	CEHAB
ESCALAS: 1:4.000	Ferrovia: Transnordestina Trecho : Parnamirim – Araripina (112,6 km) Lote : 3	
DATA: Out/06	PROJETO DE SINALIZAÇÃO FERROVIÁRIA LINHA DA PÊRA FERROVIÁRIA – Estaca 4709+12,92 à 4783	FOLHA/TOTAL S–35