






Pl	Coordenadas	
07	X=382560.049	Y=9123510.724
08	X=382490.241	Y=9123504.450

CONVENÇÕES:	
	MARCO DE ENTREVIÁ
	EIXO DA FERROVIA
	EIXO DO PATIO
	BORDO DE TERRAPLAVAGEM

0	Emissão Inicial			
Revisão	Descrição			
Aprovação:	ECOPLAN	Autorização	ECOPLAN	
Elaboração:	CEHAB	Revisão	CEHAB	
Jorge Bastier	Verificação:	0	Referência Ecoplan:	
	Luciano Santarem			

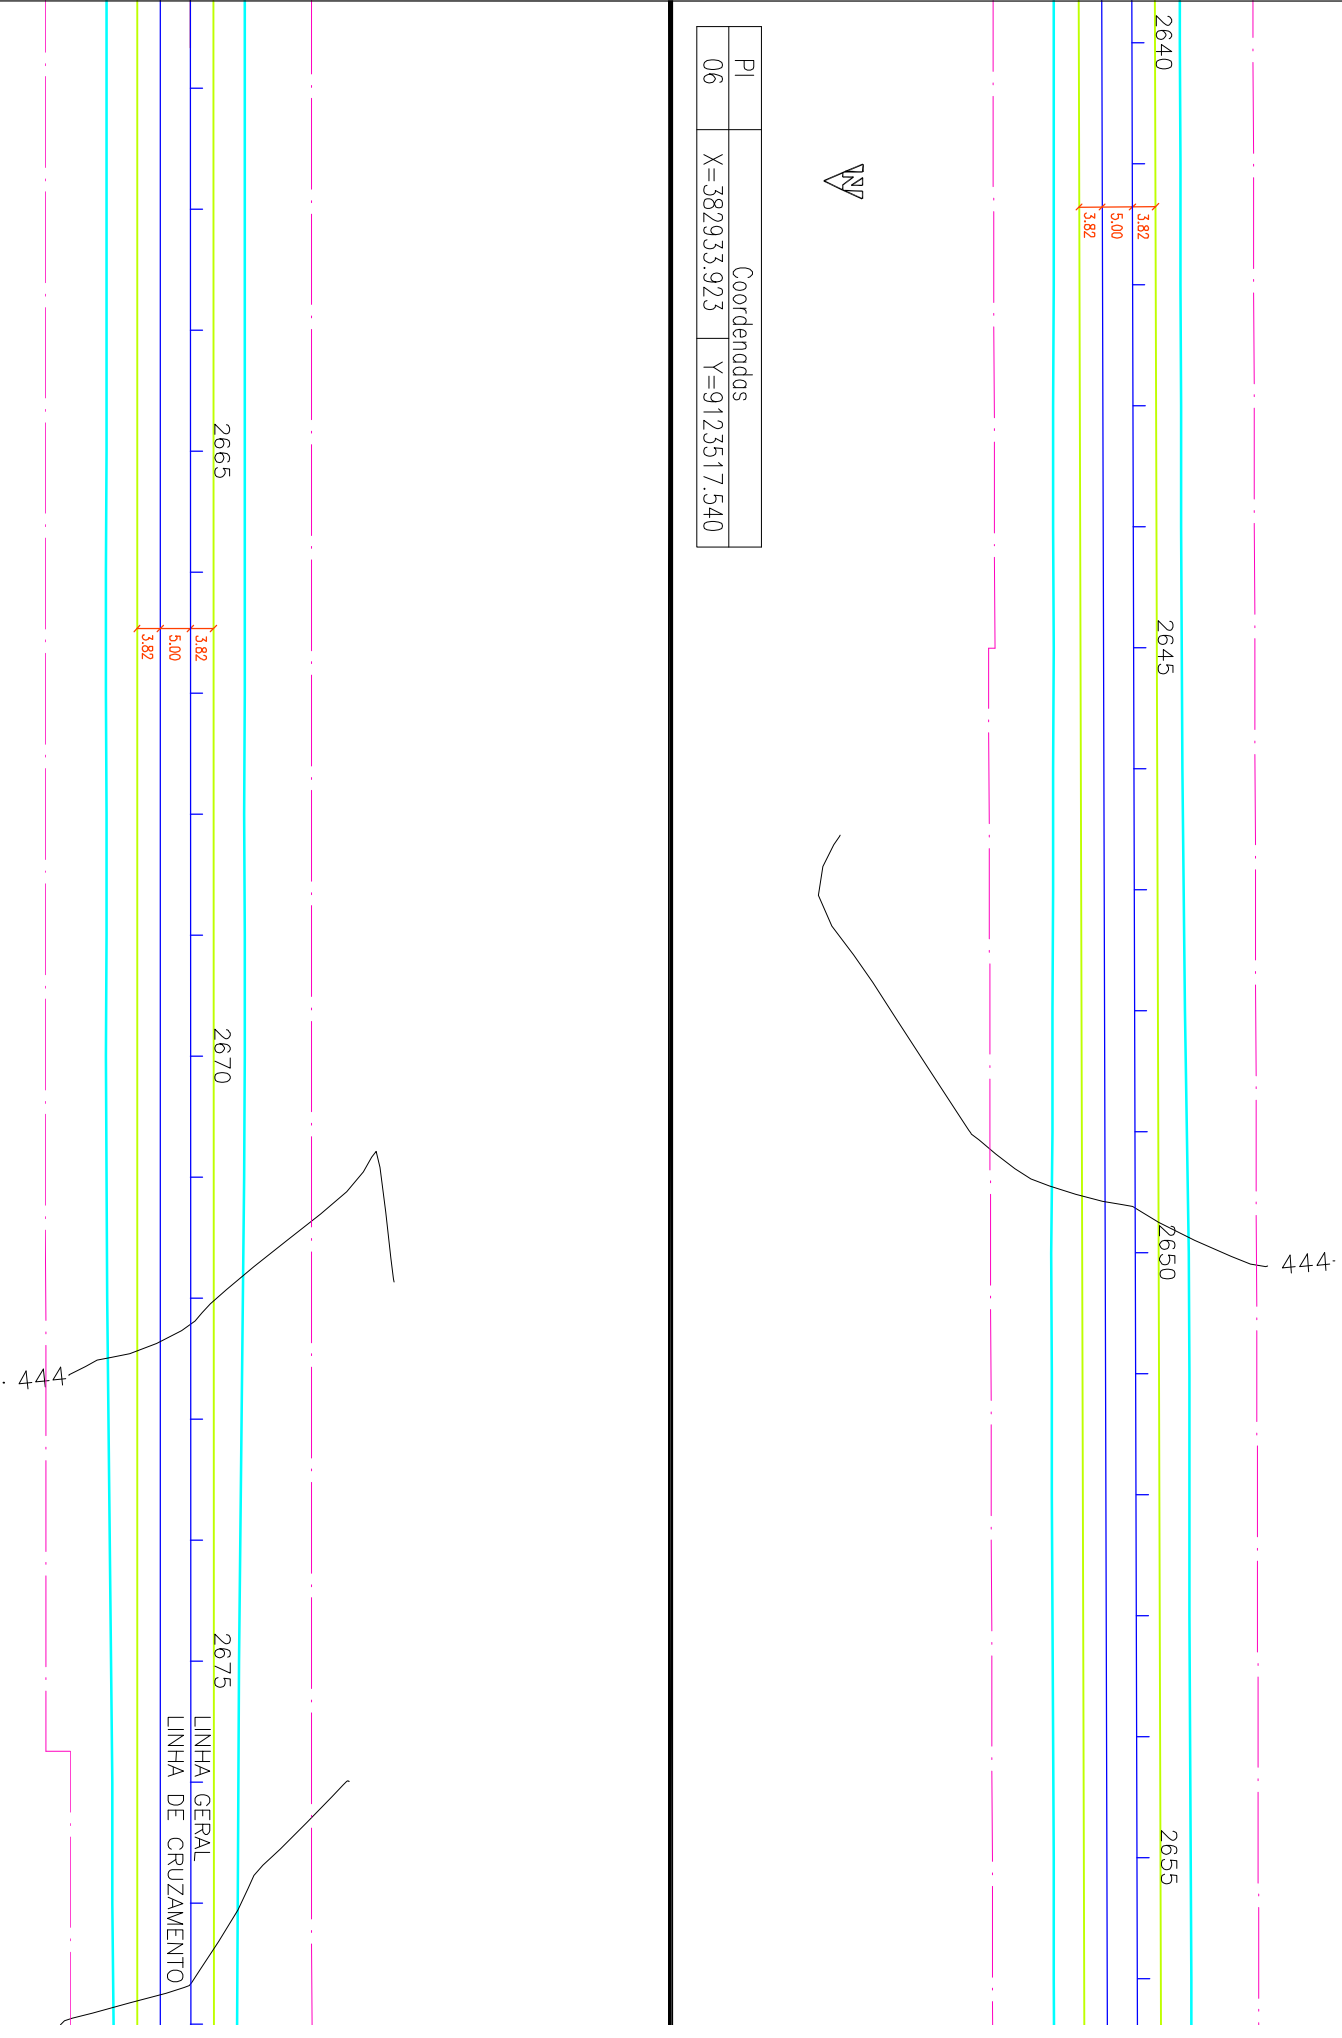

Pl	Coordenadas	
06	X=382933.923	Y=9123517.540