


CABECEIRAS DE OBRAS DE ARTE (PONTES)

O modelo abaixo é apenas um exemplo para a especificação da vegetação. Deverão ser observadas as recomendações do Programa de Proteção à Fauna e à Flora.

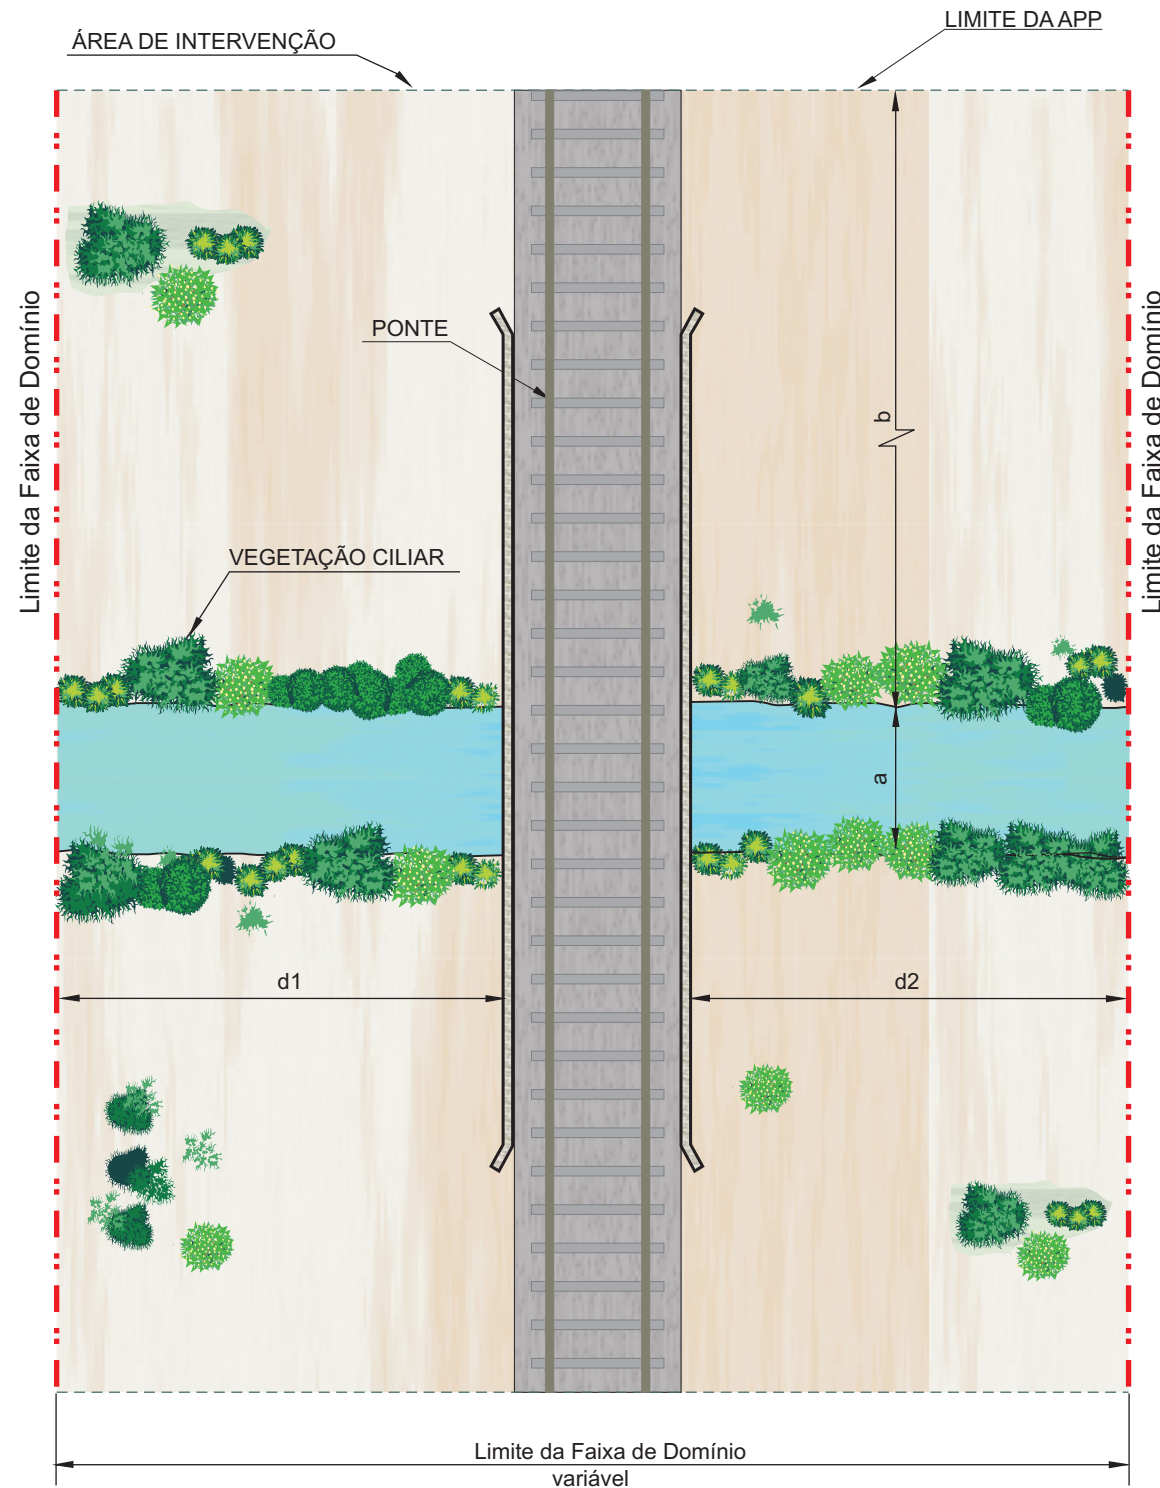

Pontes	Localização (est + m)		Extensão (m)	Dimensões (m)			Área superficial total (m ²)	Enleivamento (m ²)	Mudas (un.)
	Início	Fim		b	d1	d2			
Ponte sobre o riacho da Favela	696+11	697+16	25	50	39,3	39,3	7850	7850	314
Ponte sobre o riacho da Garça ou Logradouro	914+05	918+00	75	100	25,8	27,3	10600	10600	424
Ponte sobre o riacho da Volta	1765+19	1772+04	125	100	36,6	36,4	14600	14600	584
Ponte sobre o riacho do Capim Grosso	2755+15	2759+10	75	100	21,7	21,7	8660	8660	347

Largura da APP(b):

- p/ $a < 10$; $b=30$
- p/ $10 < a < 50$; $b=50$
- p/ $50 < a < 200$; $b=100$
- p/ $200 < a < 600$; $b=200$

0	Emissão inicial	16/10/06	NK	CM
Revisão	Descrição	Data	Aprov.	Aut.
Aprovação	ECOPLAN CEHAB	Autorização	ECOPLAN CEHAB	
Elaboração:	Verificação:	Revisão	Referência Ecoplan:	
Jorge M. Basler	Andrea Stumm		-	



S.D.U.	COMPANHIA ESTADUAL DE HABITAÇÃO E OBRAS	CEHAB
ESCALAS:	Ferrovia: Transnordestina Trecho: Parnamirim - Araripina (112,6 km) Lote: 3	
DATA:	Out/06	
	COMPONENTE AMBIENTAL CABECEIRAS DE OBRAS DE ARTE - PONTES	FOLHA/TOTAL CA-01