




ALA (Vista Frontal)  
ESCALA 1:20

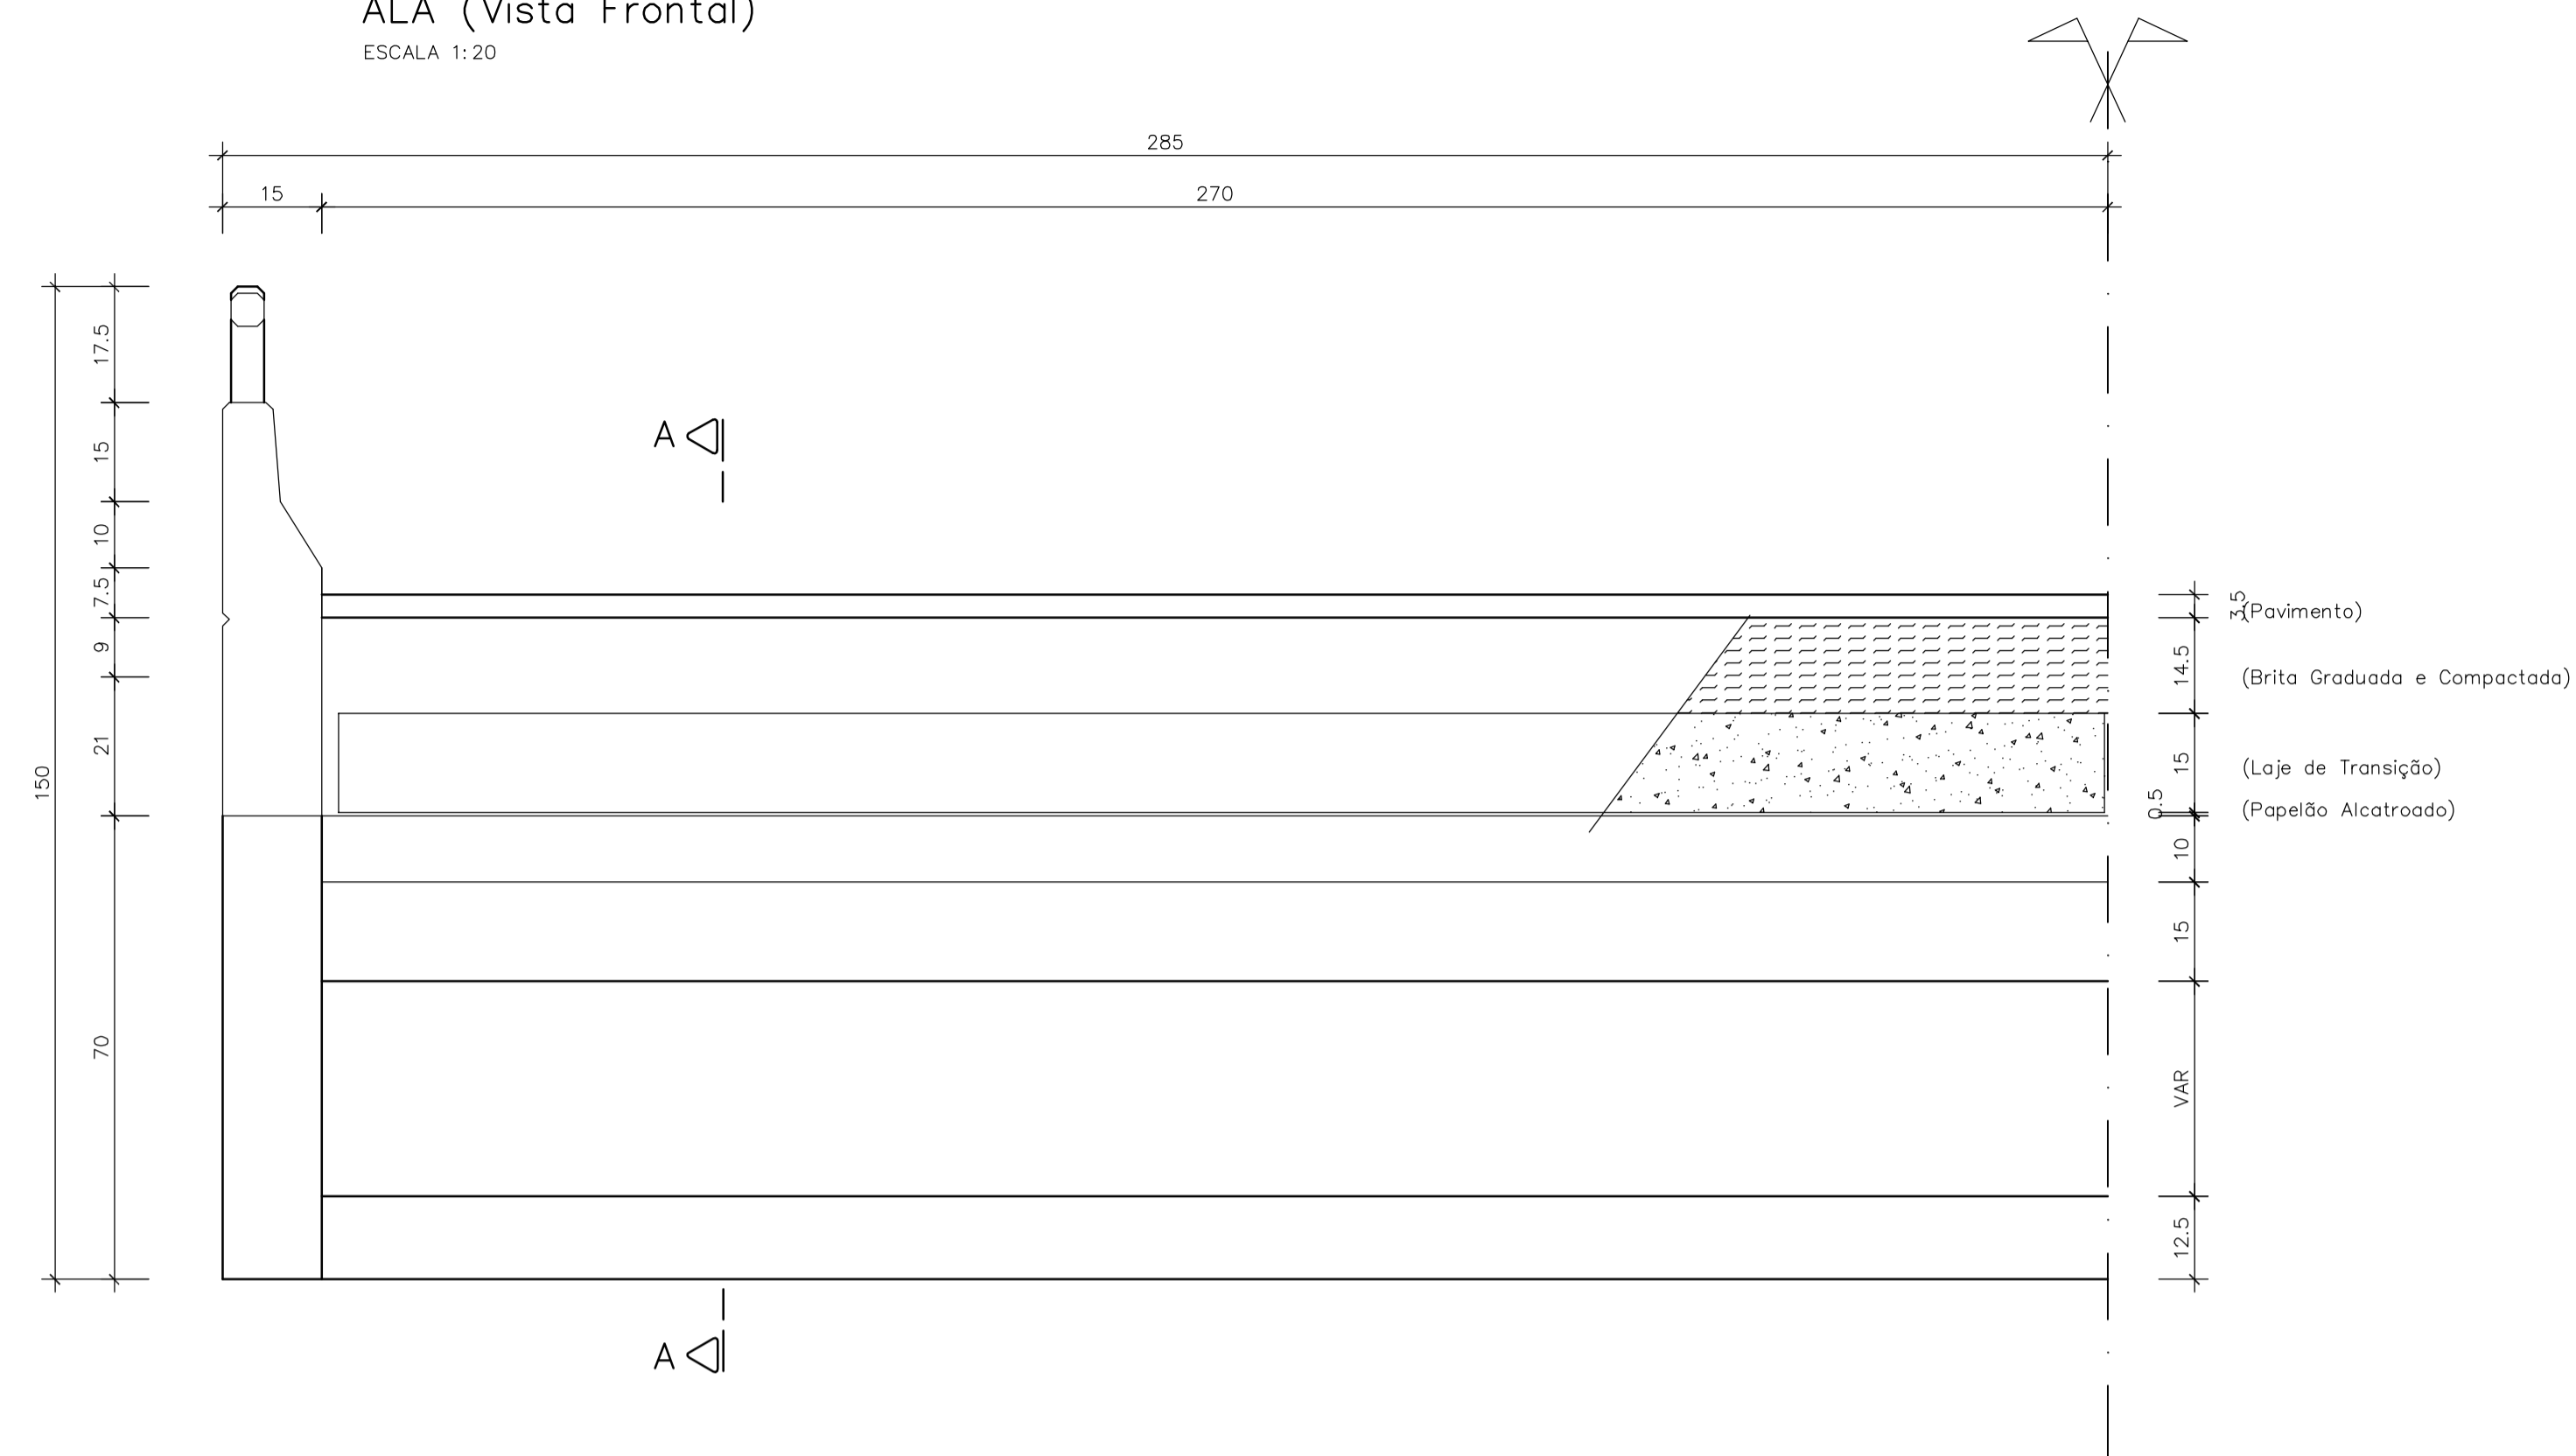

DETALHE DO GUARDA RODAS  
ESCALA 1:10

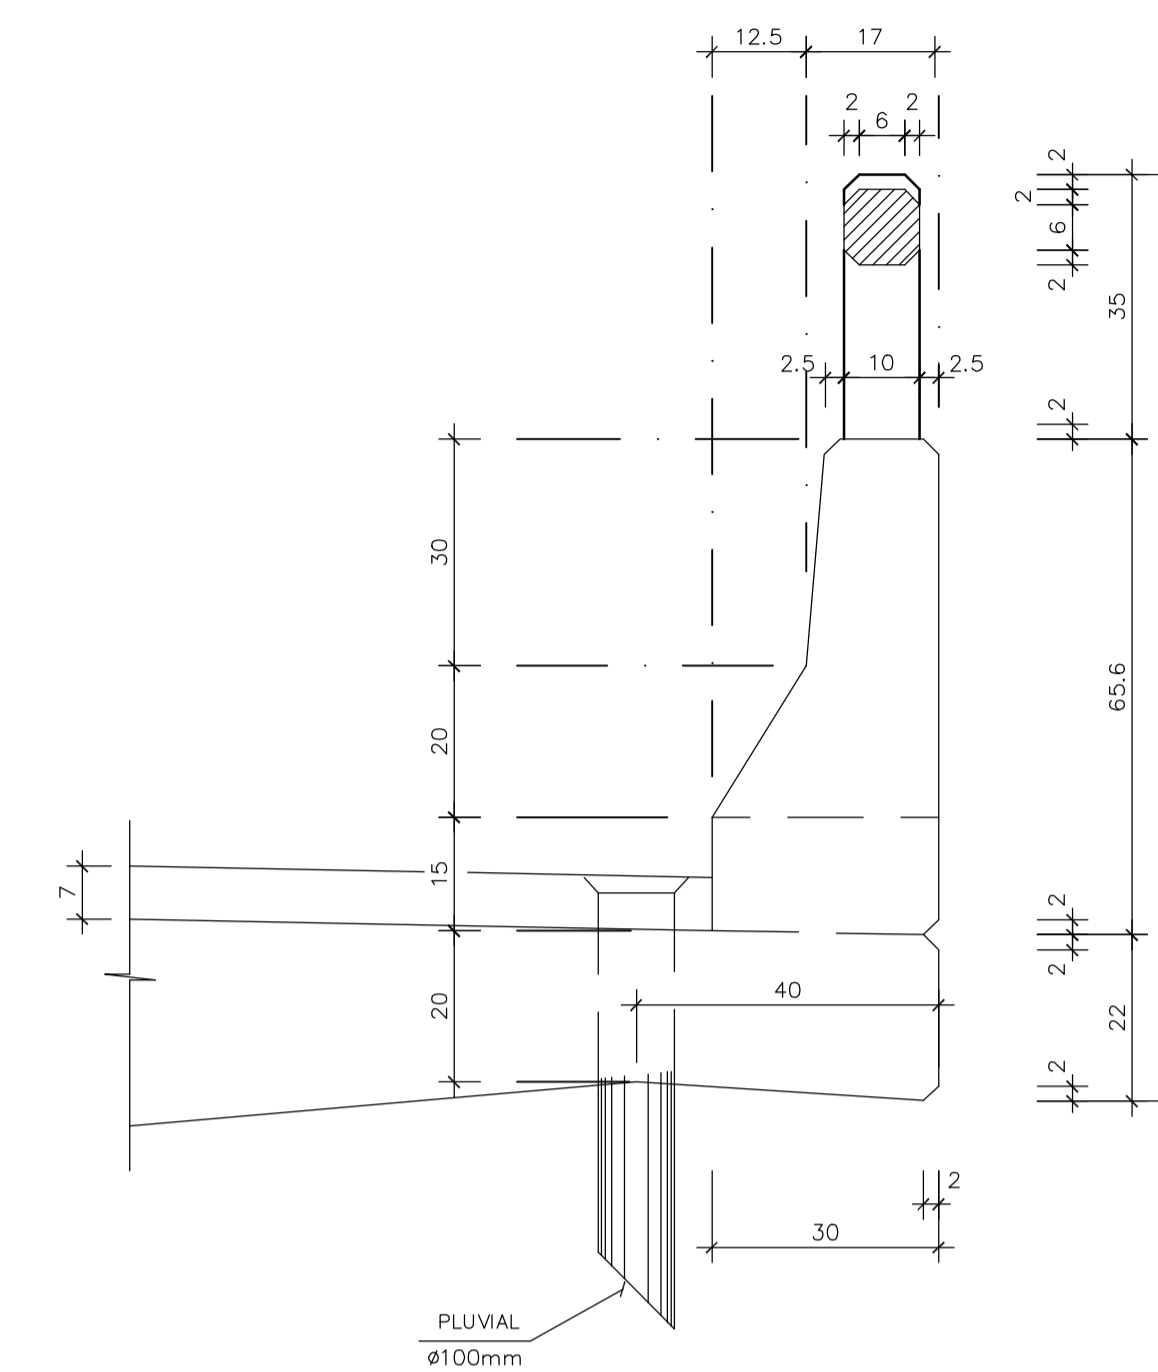

ALA (Corte AA)  
ESCALA 1:20

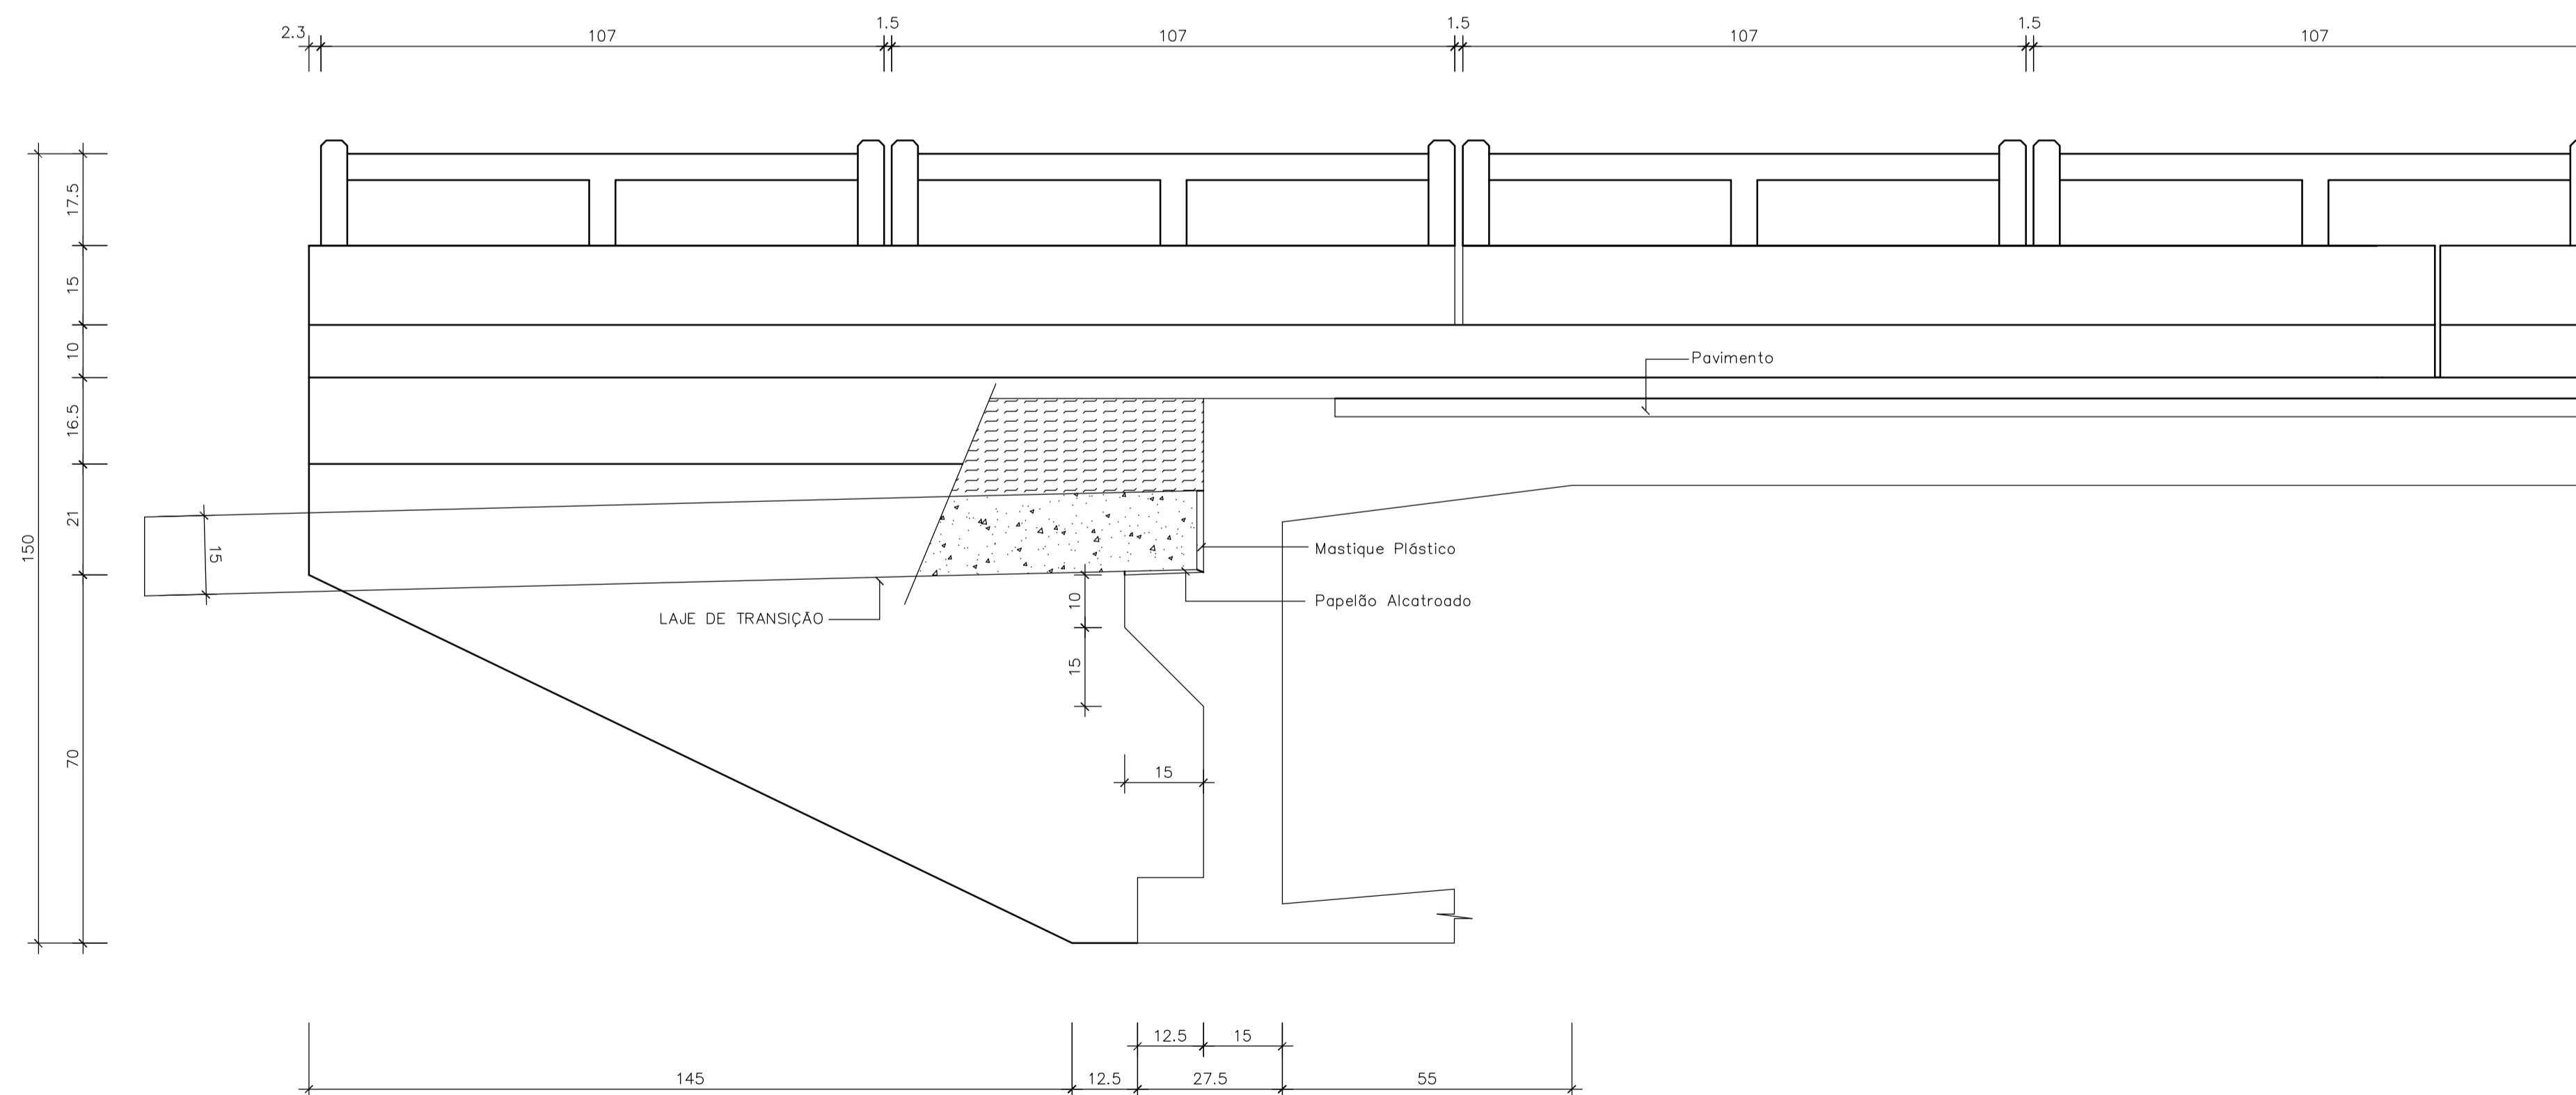

NOTAS:

- 1) AS UNIDADES DE MEDIDA NÃO INDICADAS ESTÃO EM CENTIMETROS.
- 2) USAR CONCRETO  $f_{ck} = 40$  MPa NA SUPERESTRUTURA;  
E CONCRETO  $f_{ck} = 25$  MPa NO RESTANTE DA OBRA.

0	Emissão inicial - Minuta do Projeto Executivo		19/10/06	NK	DM
Revisão	Descrição		Data	Aprov.	Aut.
Aprovação	ECOPLAN	Autorização	ECOPLAN		
Elaboração:	CEHAB	Revisão	CEHAB		
Eduardo Michelucci	Verificação:	Jorge M. Basler	Referência Ecoplan:		
	<b>S.D.U.</b>	<b>COMPANHIA ESTADUAL DE HABITAÇÃO E OBRAS</b>	<b>CEHAB</b>		
INDICADA	Ferrovia: Transnordestina Trecho: Parnamirim - Araripina (112,6 km) Lote : 3				
DATA:	OUT/06	PONTE FERROVIÁRIA SOBRE A BR-122	FOLHA/TOTAL	02-06	
		FORMAS DAS ALAS E GUARDA-CORPO			