PLACAS DE ADVERTÊNCIA:

- SINAL A.24 - OBRAS
- DESVIO → SINAL DE DESVIO À DIREITA
- ← DESVIO SINAL DE DESVIO À ESQUERDA
- DESVIO À DIREITA A 100 m — SINAL DE DESVIO À DIREITA A 100 METROS
- DESVIO À DIREITA A 200 m — SINAL DE DESVIO À DIREITA A 200 METROS
- DESVIO À DIREITA A 400 m — SINAL DE DESVIO À DIREITA A 400 METROS
- DESVIO À ESQUERDA A 100 m — SINAL DE DESVIO À ESQUERDA A 100 METROS
- DESVIO À ESQUERDA A 200 m — SINAL DE DESVIO À ESQUERDA A 200 METROS
- DESVIO À ESQUERDA A 400 m — SINAL DE DESVIO À ESQUERDA A 400 METROS
- A 700 m — SINAL DE ADVERTÊNCIA COMPLEMENTAR A 700 METROS
- A 1000 m — SINAL DE ADVERTÊNCIA COMPLEMENTAR A 1000 METROS
- A 1500 m — SINAL DE ADVERTÊNCIA COMPLEMENTAR A 1500 METROS
- FIM DAS OBRAS — SINAL DE FIM DE OBRAS

PLACAS DE REGULAMENTAÇÃO:

- 40 km/h — SINAL R.19 - VELOCIDADE MÁXIMA PERMITIDA - 40 km/h
- 60 km/h — SINAL R.19 - VELOCIDADE MÁXIMA PERMITIDA - 60 km/h
- 80 km/h — SINAL R.19 - VELOCIDADE MÁXIMA PERMITIDA - 80 km/h
- SINAL R.7 - PROIBIDO ULTRAPASSAR

DISPOSITIVOS DE CANALIZAÇÃO E SEGURANÇA

- BARREIRA CLASSE III
- CONE
- ILUMINAÇÃO INTERMITENTE
- BANDEIRA

RAIOS:

R1 = 80,00m
R2 = 54,00m
R3 = 54,00m
R4 = 80,00m

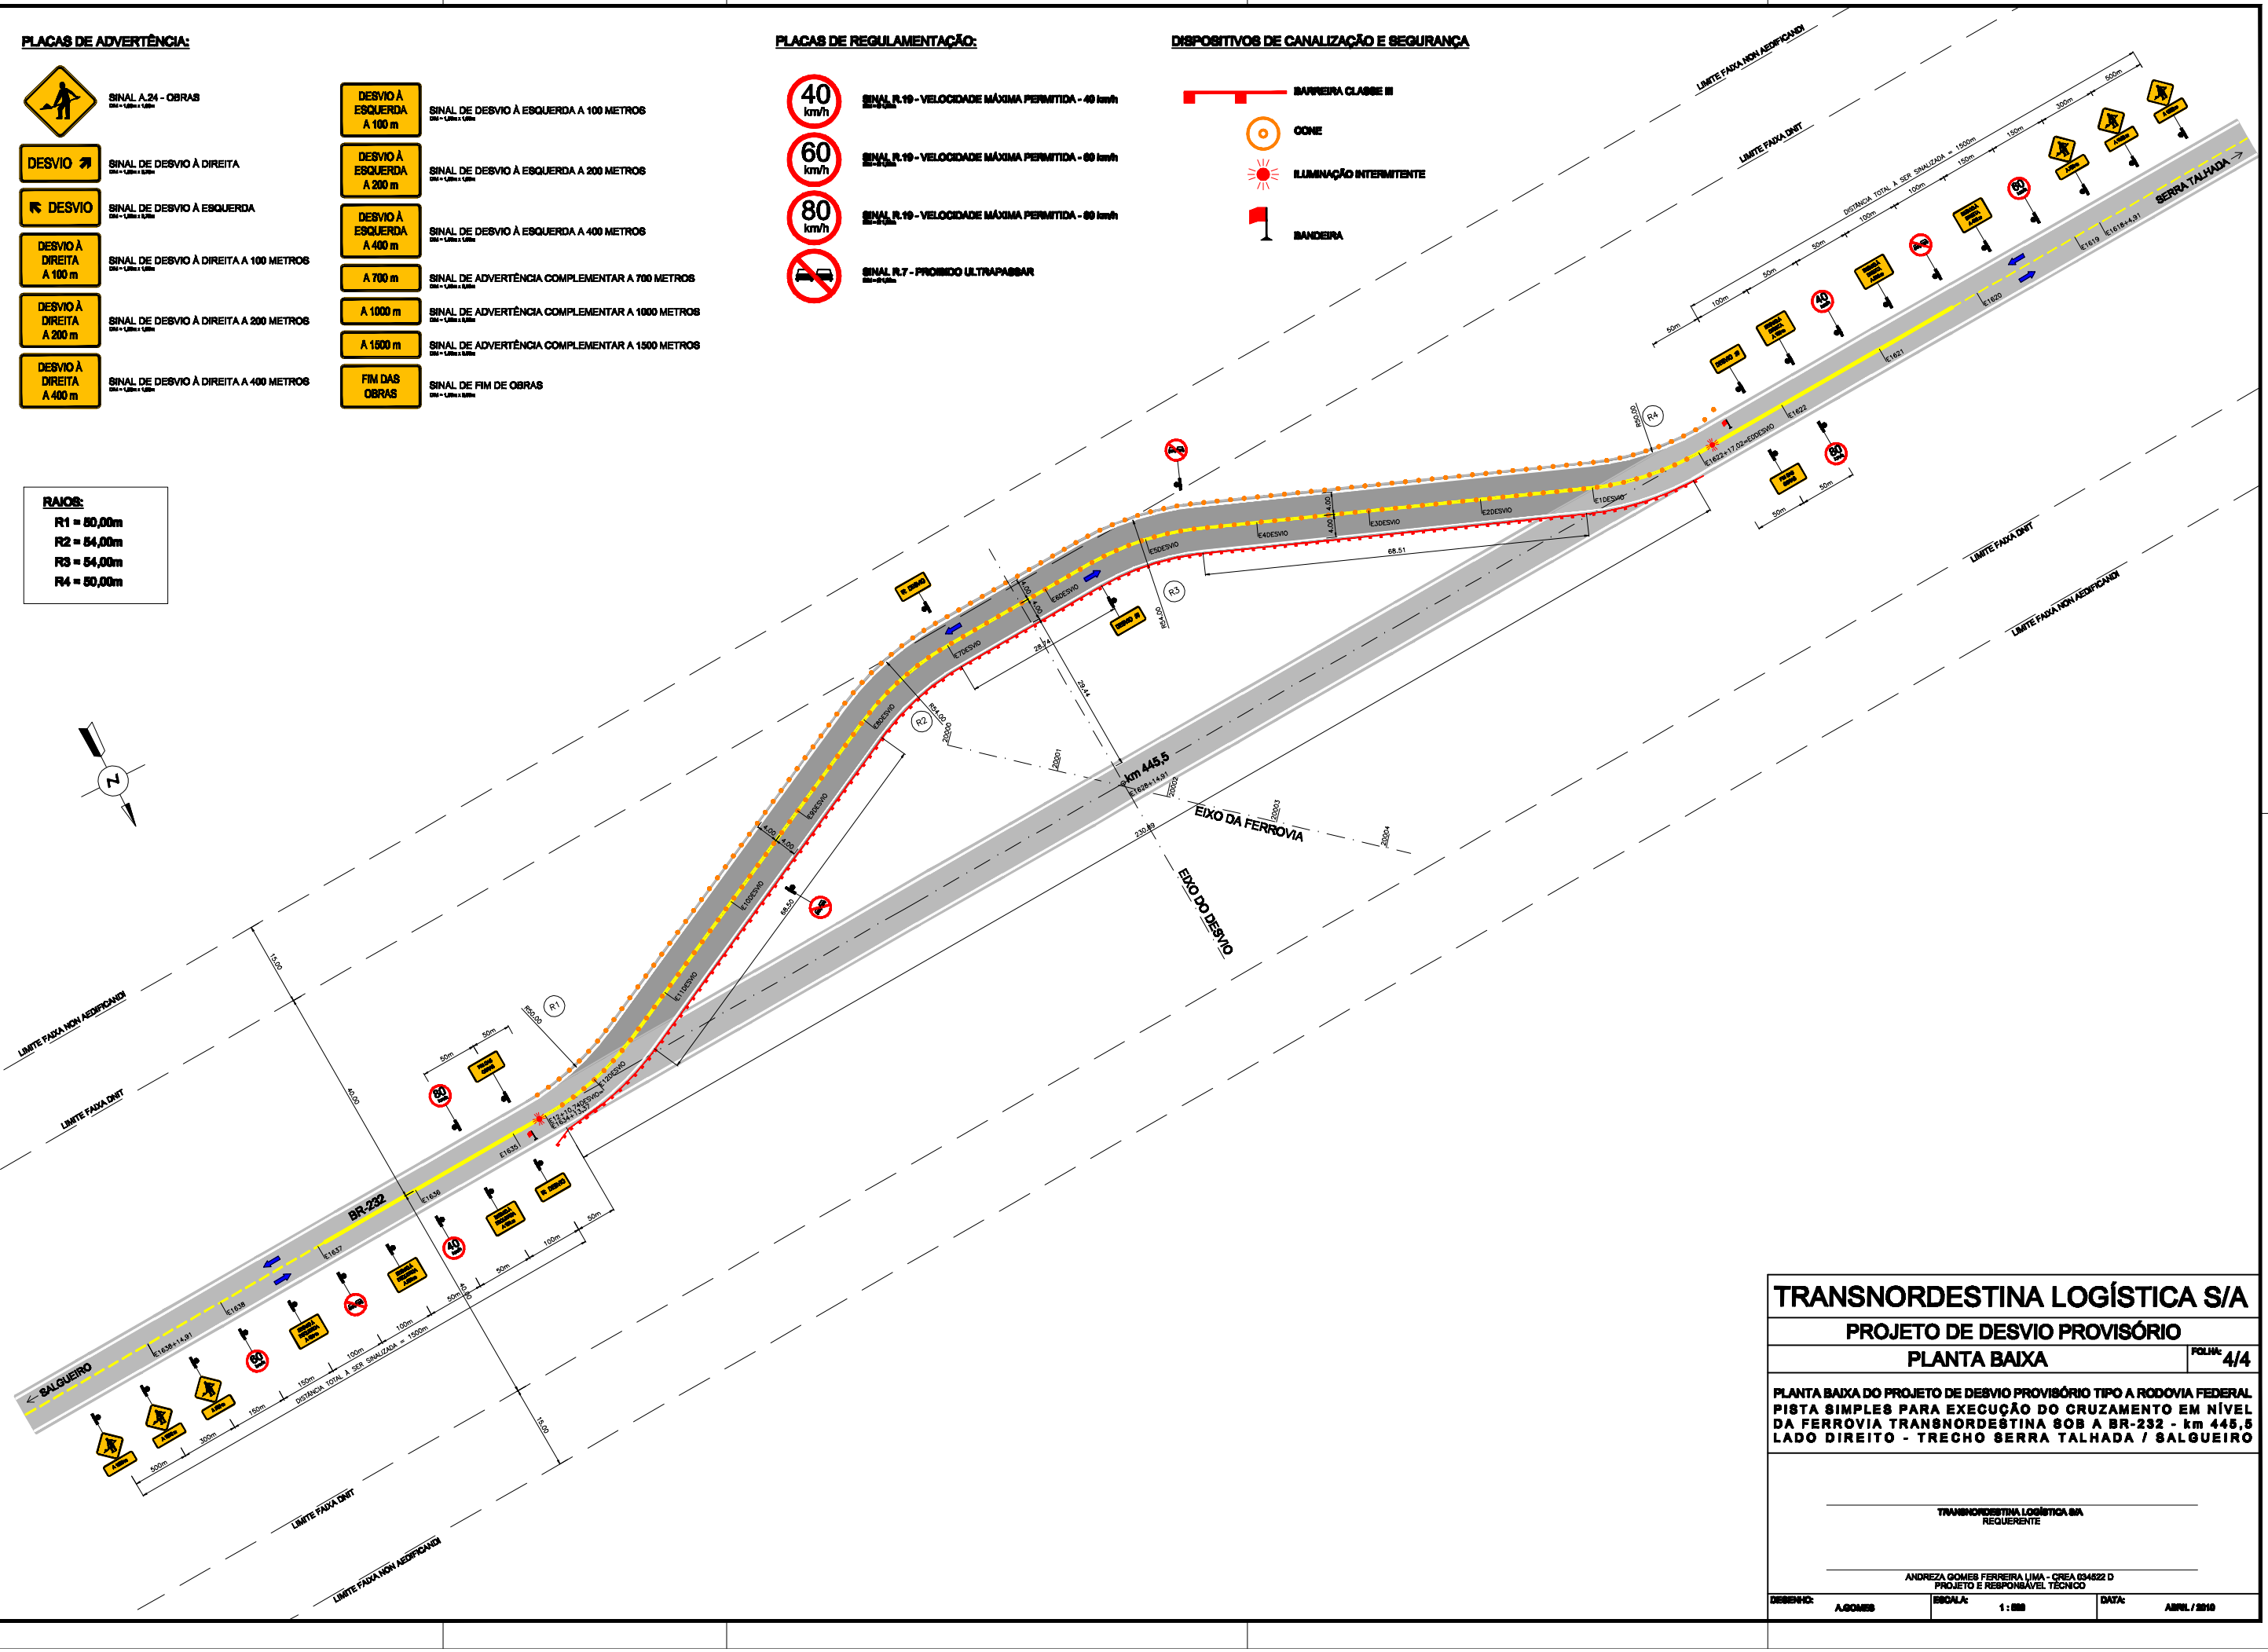

TRANSNORDESTINA LOGÍSTICA S/A

PROJETO DE DESVIO PROVISÓRIO

PLANTA BAIXA

FOLHA: 4/4

PLANTA BAIXA DO PROJETO DE DESVIO PROVISÓRIO TIPO A RODOVIA FEDERAL
PISTA SIMPLES PARA EXECUÇÃO DO CRUZAMENTO EM NÍVEL
DA FERROVIA TRANSNORDESTINA SOB A BR-232 - km 445,5
LADO DIREITO - TRECHO SERRA TALHADA / SALGUEIRO

TRANSNORDESTINA LOGÍSTICA S/A
REQUERENTE

ANDREZA GOMES FERREIRA LIMA - CREA 034622 D
PROJETO E RESPONSÁVEL TÉCNICO

DESENHO:	ESCALA:	DATA:
A.GOMES	1 : 500	ABRIL / 2010