


**LOCAÇÃO E SITUAÇÃO DA OBRA 03**

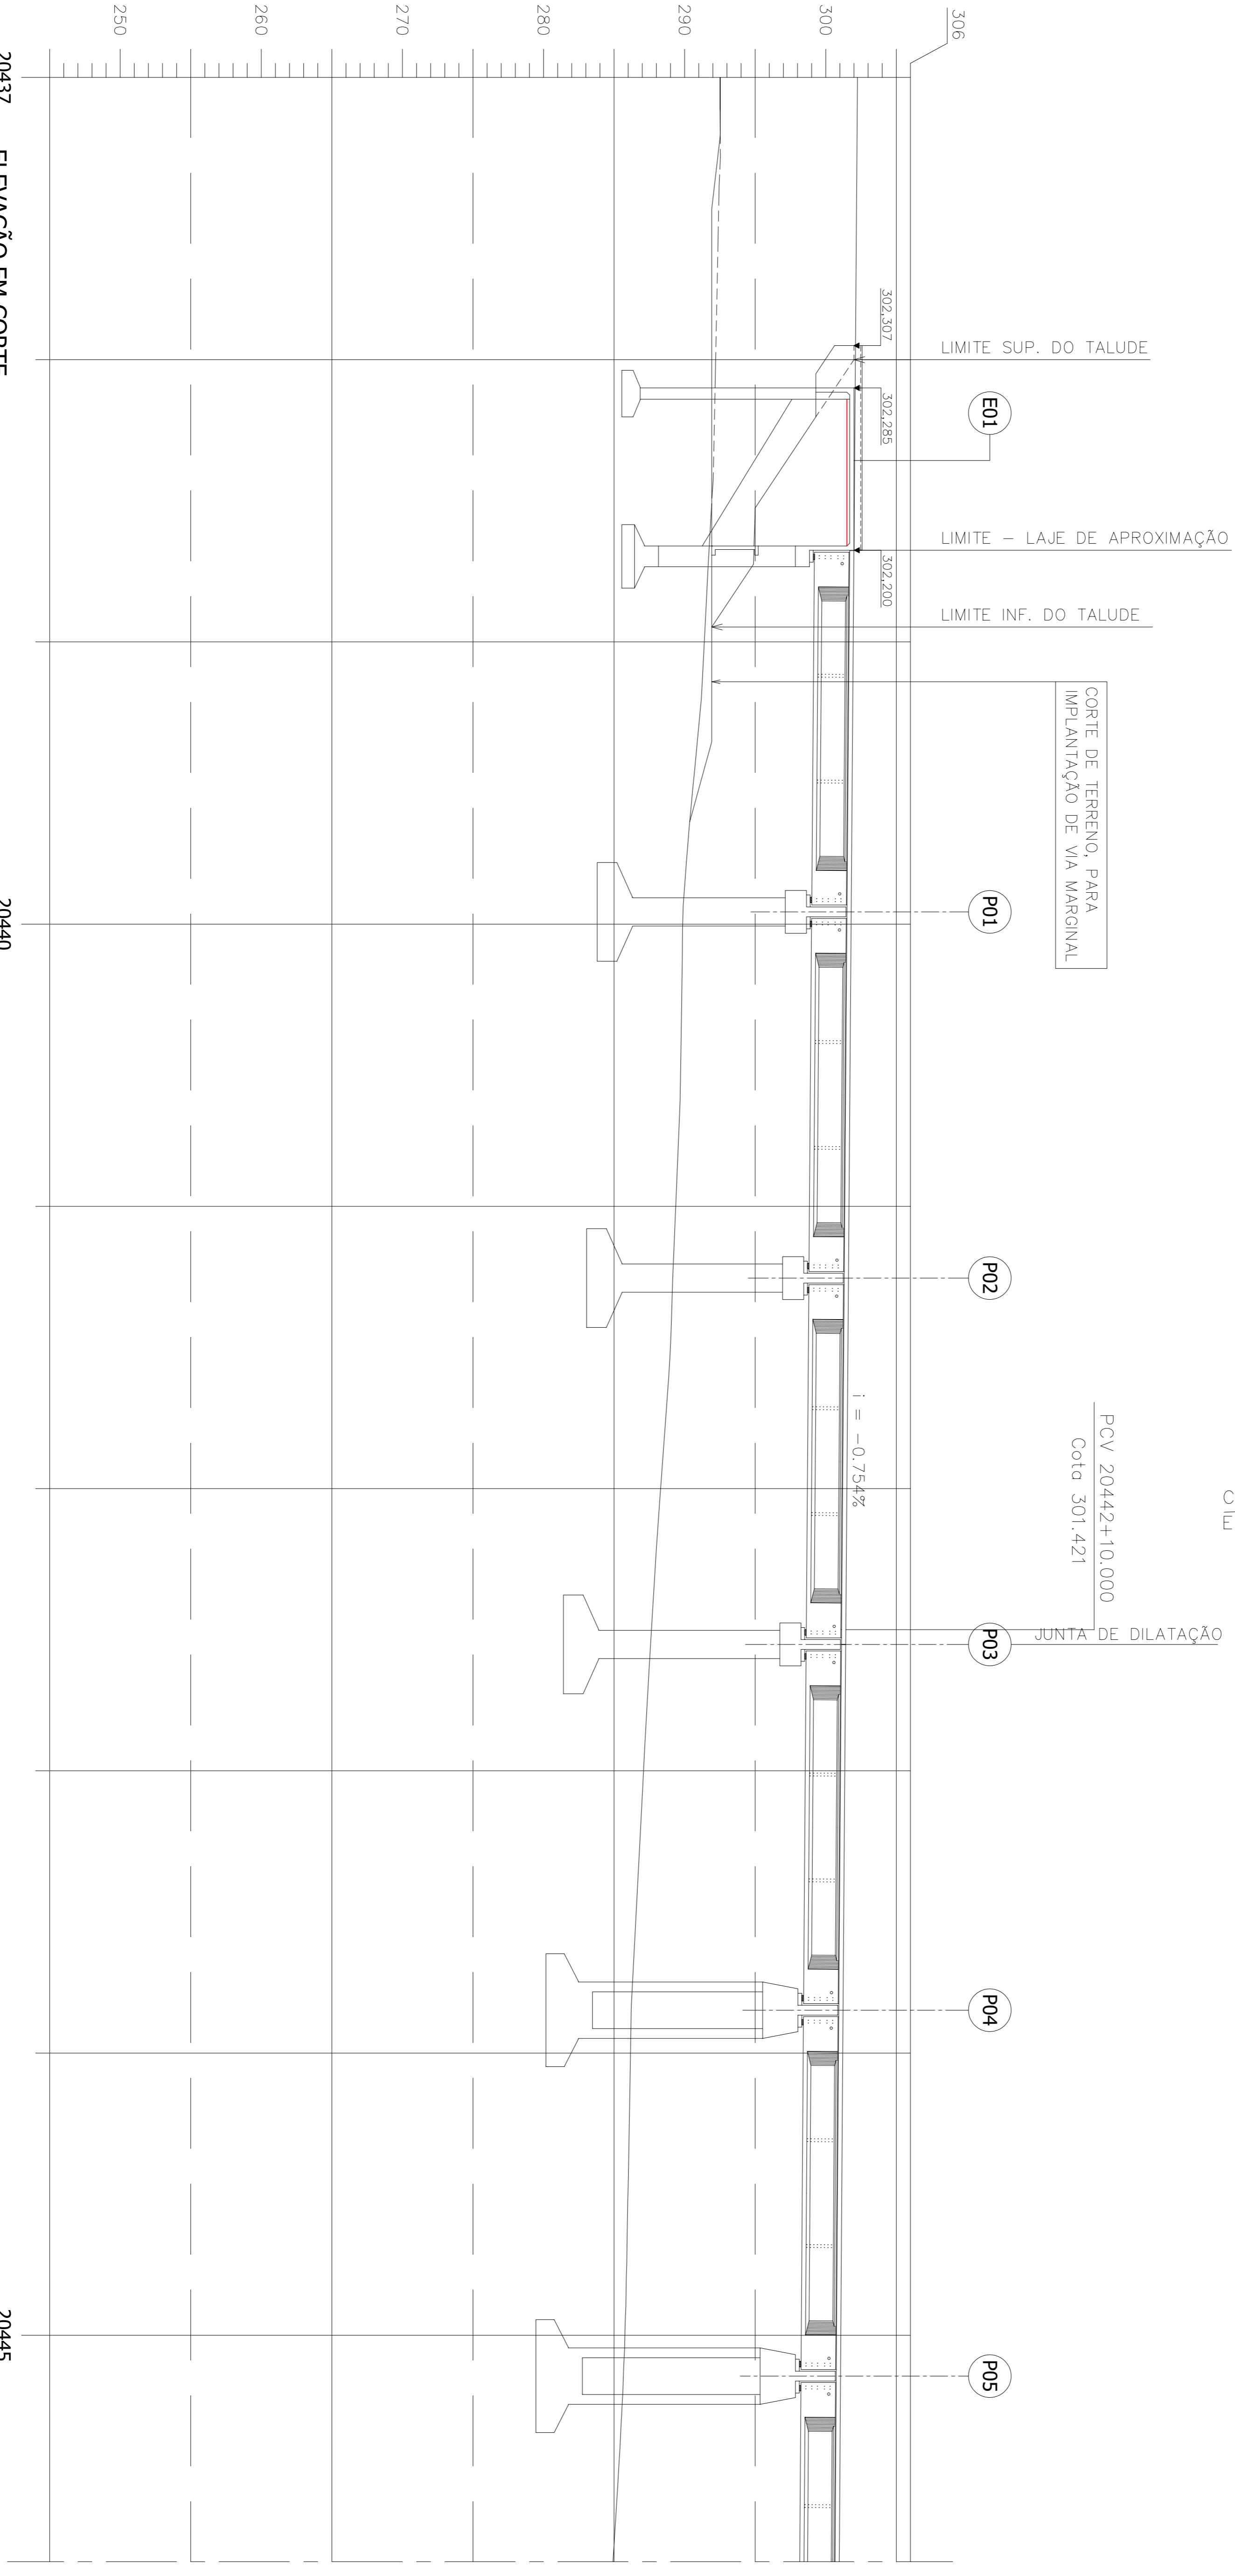

**20437 ELEVÇÃO EM CORTE**

**20440**

**20445**

Nº	REVISÃO DO PROJETO EXECUTIVO	REVISÃO GENERAL	DISCRIMINAÇÃO	REVISORES	EMITENTE	VERIFICAÇÃO	APROVAÇÃO	CÓDIGO	DOCUMENTOS DE REFERENCIA	OBJETO	VER. PROJ.	DES. PROJ.	VER. RES. TEC.	CONVENÇÕES	APROVAÇÃO	LINHA:	TRECHO:	SUBTRECHO:	LOCAÇÃO E SITUAÇÃO PARCIAL (PARTE 01)	DESENHO Nº:	REV.	
02	REVISÃO DO PROJETO EXECUTIVO																					02
01	REVISÃO GENERAL																					

