


LOCAÇÃO E SITUAÇÃO DA OBRA 03

ST
E 20448+01.06

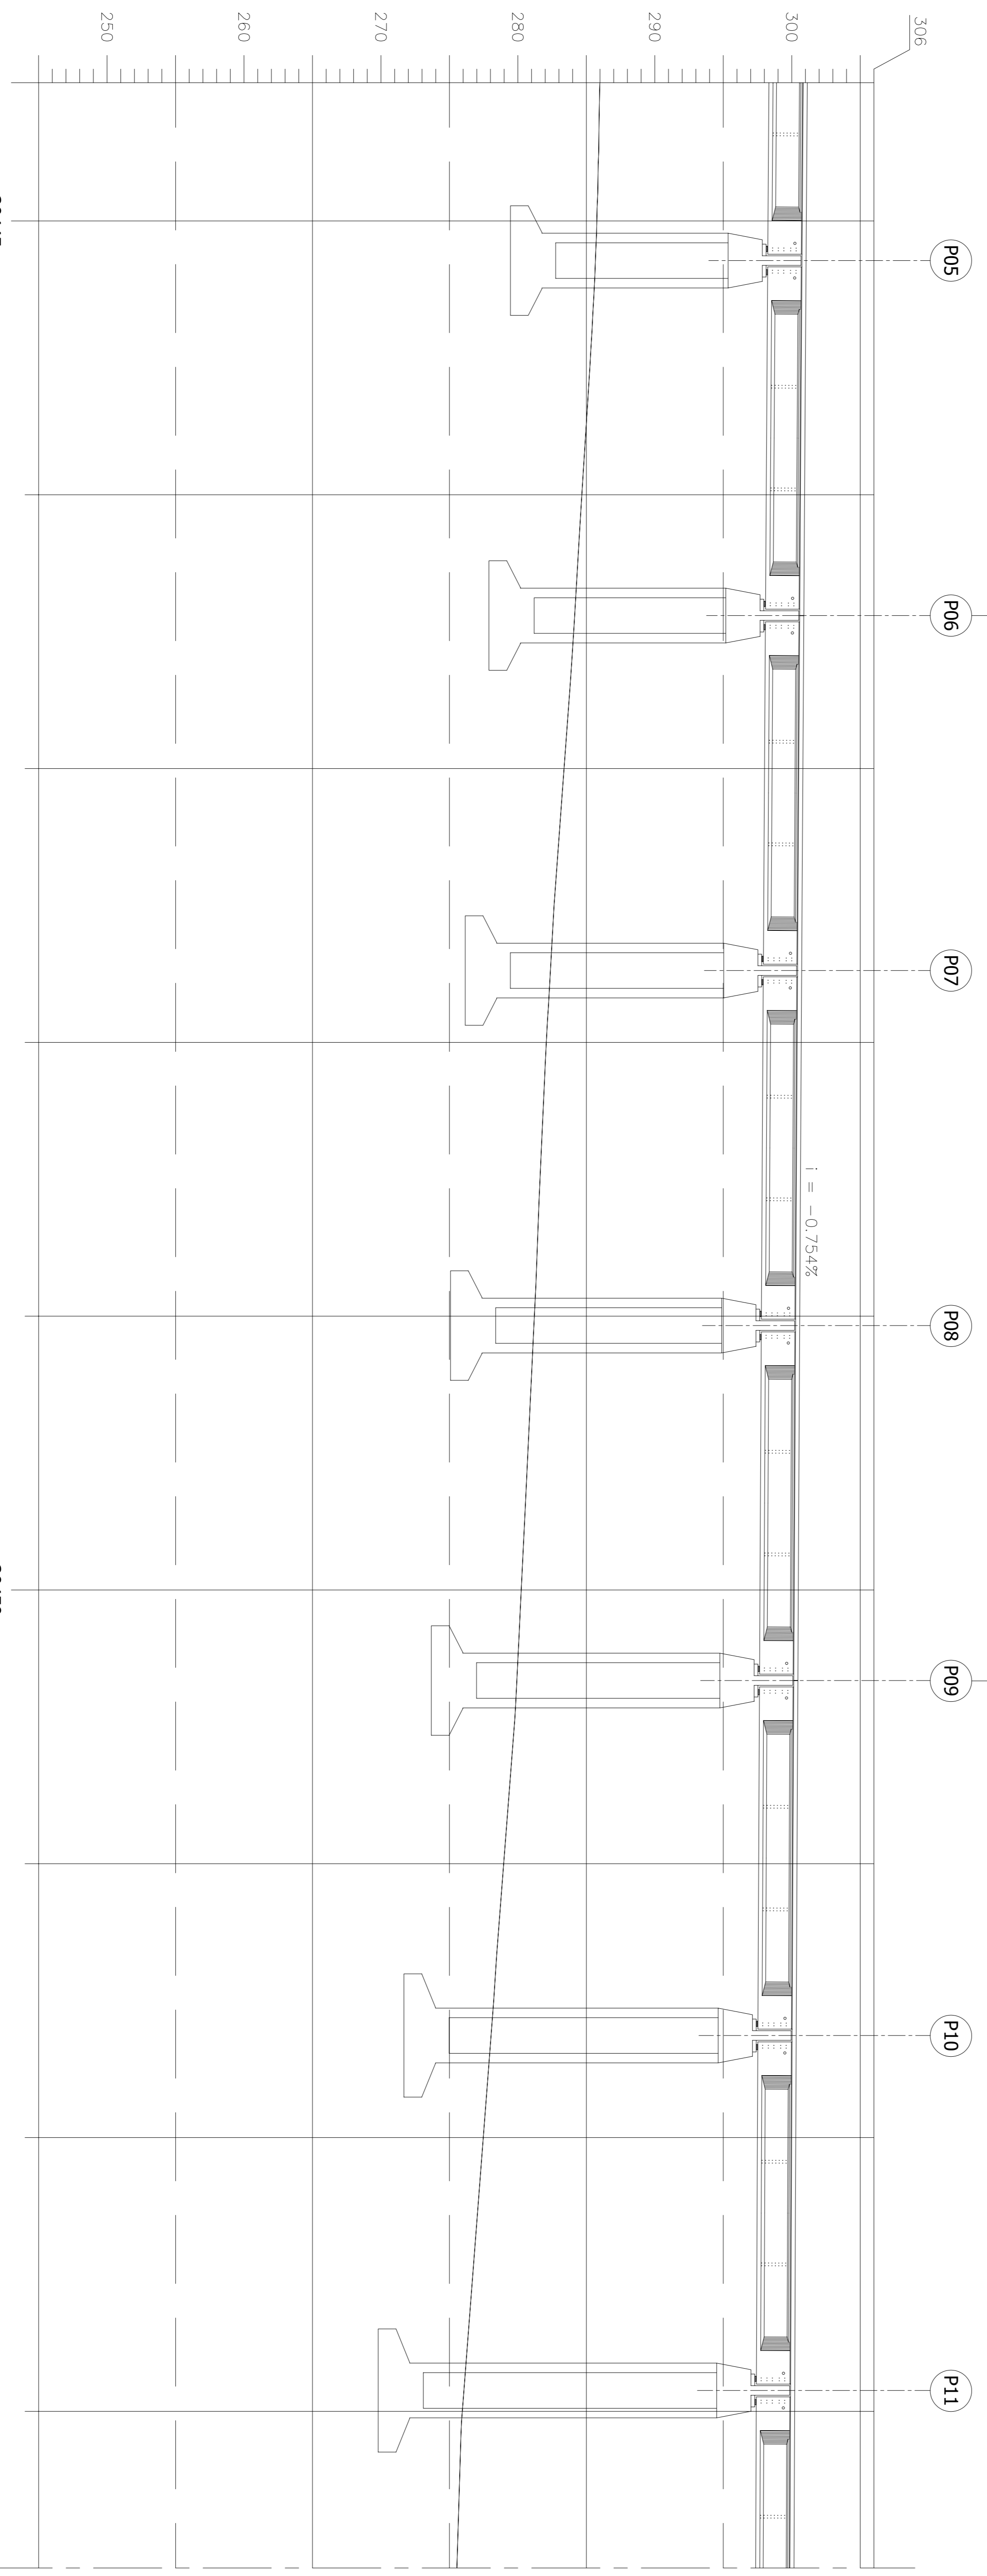

**20445
ELEVÇÃO EM CORTE**

20450

<p>CONVENÇÕES</p> <p> </p> <p> BARRA DE LOCAÇÃO LINDA PARALELO DOMÍNIO OFICINHEIRO OFICINHEIRO DE CORTE SUPERFÍCIE EXISTENTE ORDEM DE TERMO-BAIXADA </p>		<p>CONVENÇÕES</p> <p> ESTA TITULA E PROPRIEDADE DA CN COMANHIA FERROVIÁRIA DO NORDESTE E SEU CONTEUDO NÃO PODE SER COPIADO OU REPRODUZIDO A TERCEIROS, A BARRAÇÃO OU A APROVAÇÃO DESTE DOCUMENTO NÃO EXIME A DETALHADA DE SUA RESPONSABILIDADE SOBRE O MESMO. </p> <p> APROVAÇÃO _____ _____ _____ </p>	
<p> COMPANHIA FERROVIÁRIA DO NORDESTE </p> <p> LINHA: FERROVIA NOVA TRANSPORTADORA TRECHO: ELISEU MARTINS/PI - TRINDADE/PE SUBTRECHO: LOTE 02 - OBRA 01 </p>		<p> PROJ. N.º DE TRABALHO: 233.006 - CONTRATO: CN.FN. - 07/2003/14 DES. LUCIANO CLAUDIO VERIF. LUCIANO LUIZ FERREIRA RESP. TEC. (CADERNO DE PROJETOS) JOSÉ HIRACÓDIO </p>	
<p> REVISÃO DO PROJETO EXECUTIVO REVISÃO GERAL DISCRIMINAÇÃO REVISÕES </p>		<p> EMITENTE VERIFICAÇÃO APROVAÇÃO CÓDIGO DOCUMENTOS DE REFERENCIA OBJETO </p>	
<p> ESCALA: 1:250 LOCALIZAÇÃO E SITUAÇÃO PARCIAL (PARTE 02) </p>		<p> DESENHO Nº: TR-338.006-PE-04E-2/1003 REV: 02 </p>	