


**LOCAÇÃO E SITUAÇÃO DA OBRA 03**

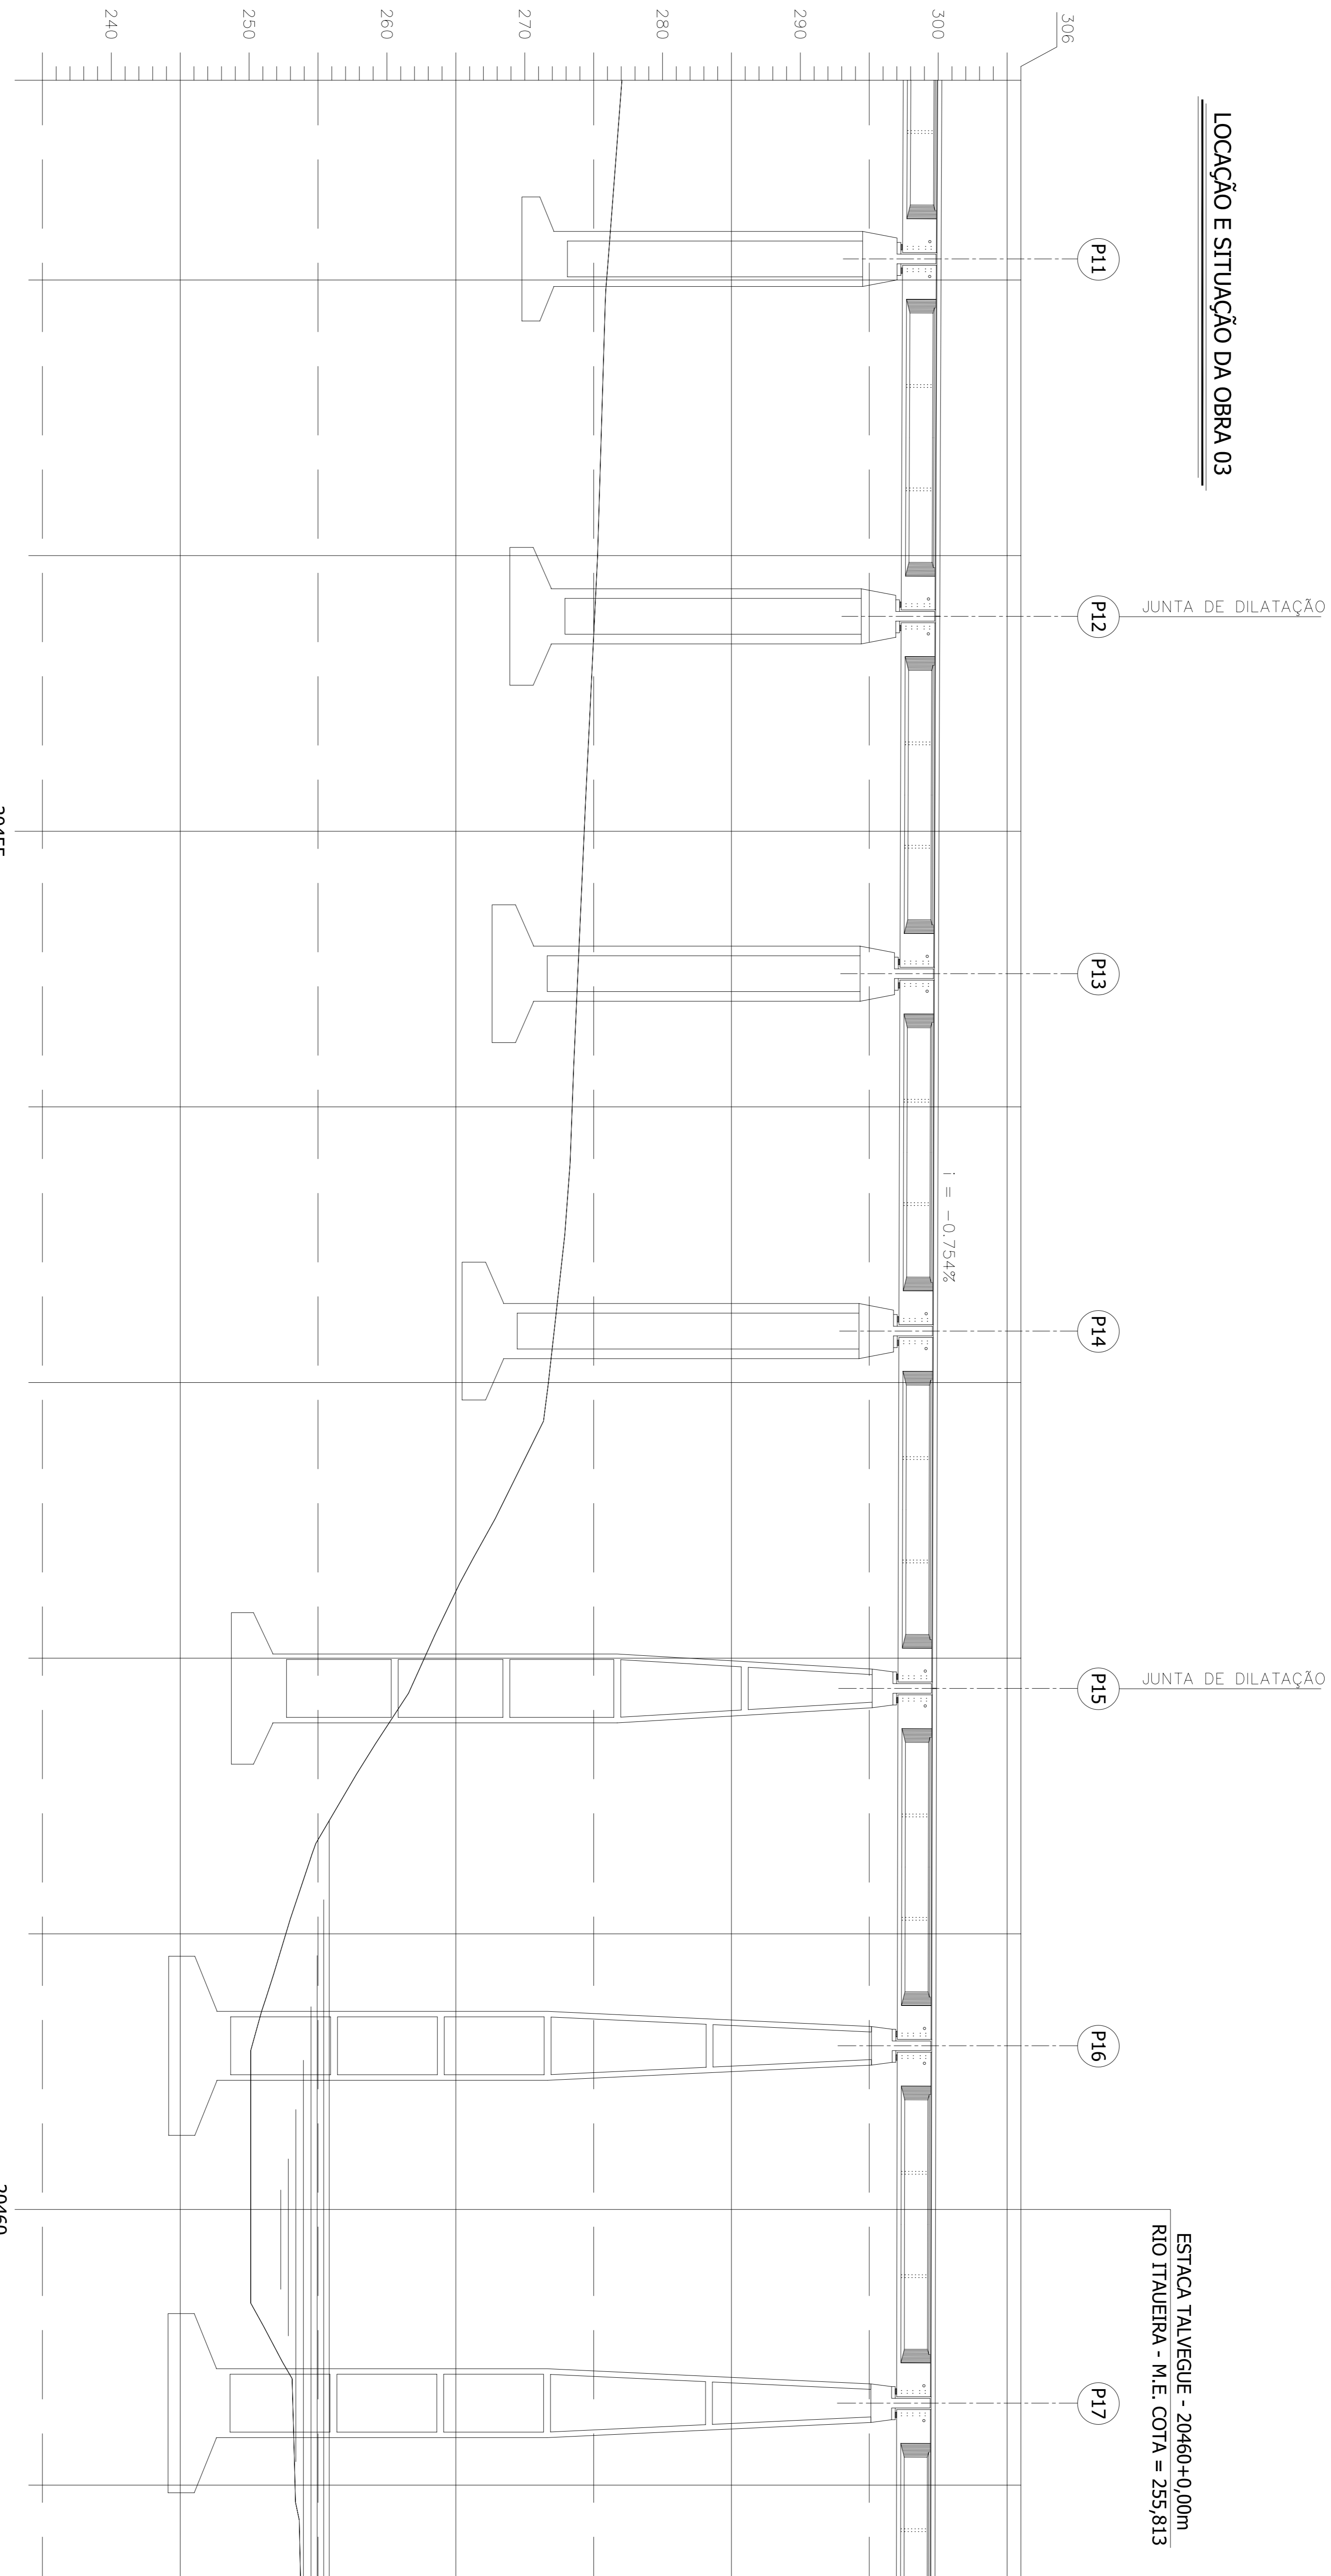

**ELEVAÇÃO EM CORTE**

02		REVISÃO DO PROJETO EXECUTIVO	EMITENTE	VERIFICAÇÃO	APROVAÇÃO	CÓDIGO	DOCUMENTOS DE REFERENCIA	OBJETO	RESPT. TEC.	PROJ.	DES.	VERIF.	RESPT. TEC.	SIGLA	APROVAÇÃO	LINHA:	TRONCO:	OBJETO:	ESCALA:	DESENHO Nº:	REV:
01		REVISÃO GERAL														COMPANHIA FERROVIÁRIA DO NORDESTE	FERROVIA NOVA TRANSDORRESTINA	ELSEU MARTINS/PI - TRINDADE/PE	1:250	TR-338.006-PE-OAE-21004	02
00		DISCRIMINAÇÃO																			

