


LOCAÇÃO E SITUAÇÃO DA OBRA 03

PIV 20462+00,000
Cota 298,481

JUNTA DE DILATAÇÃO

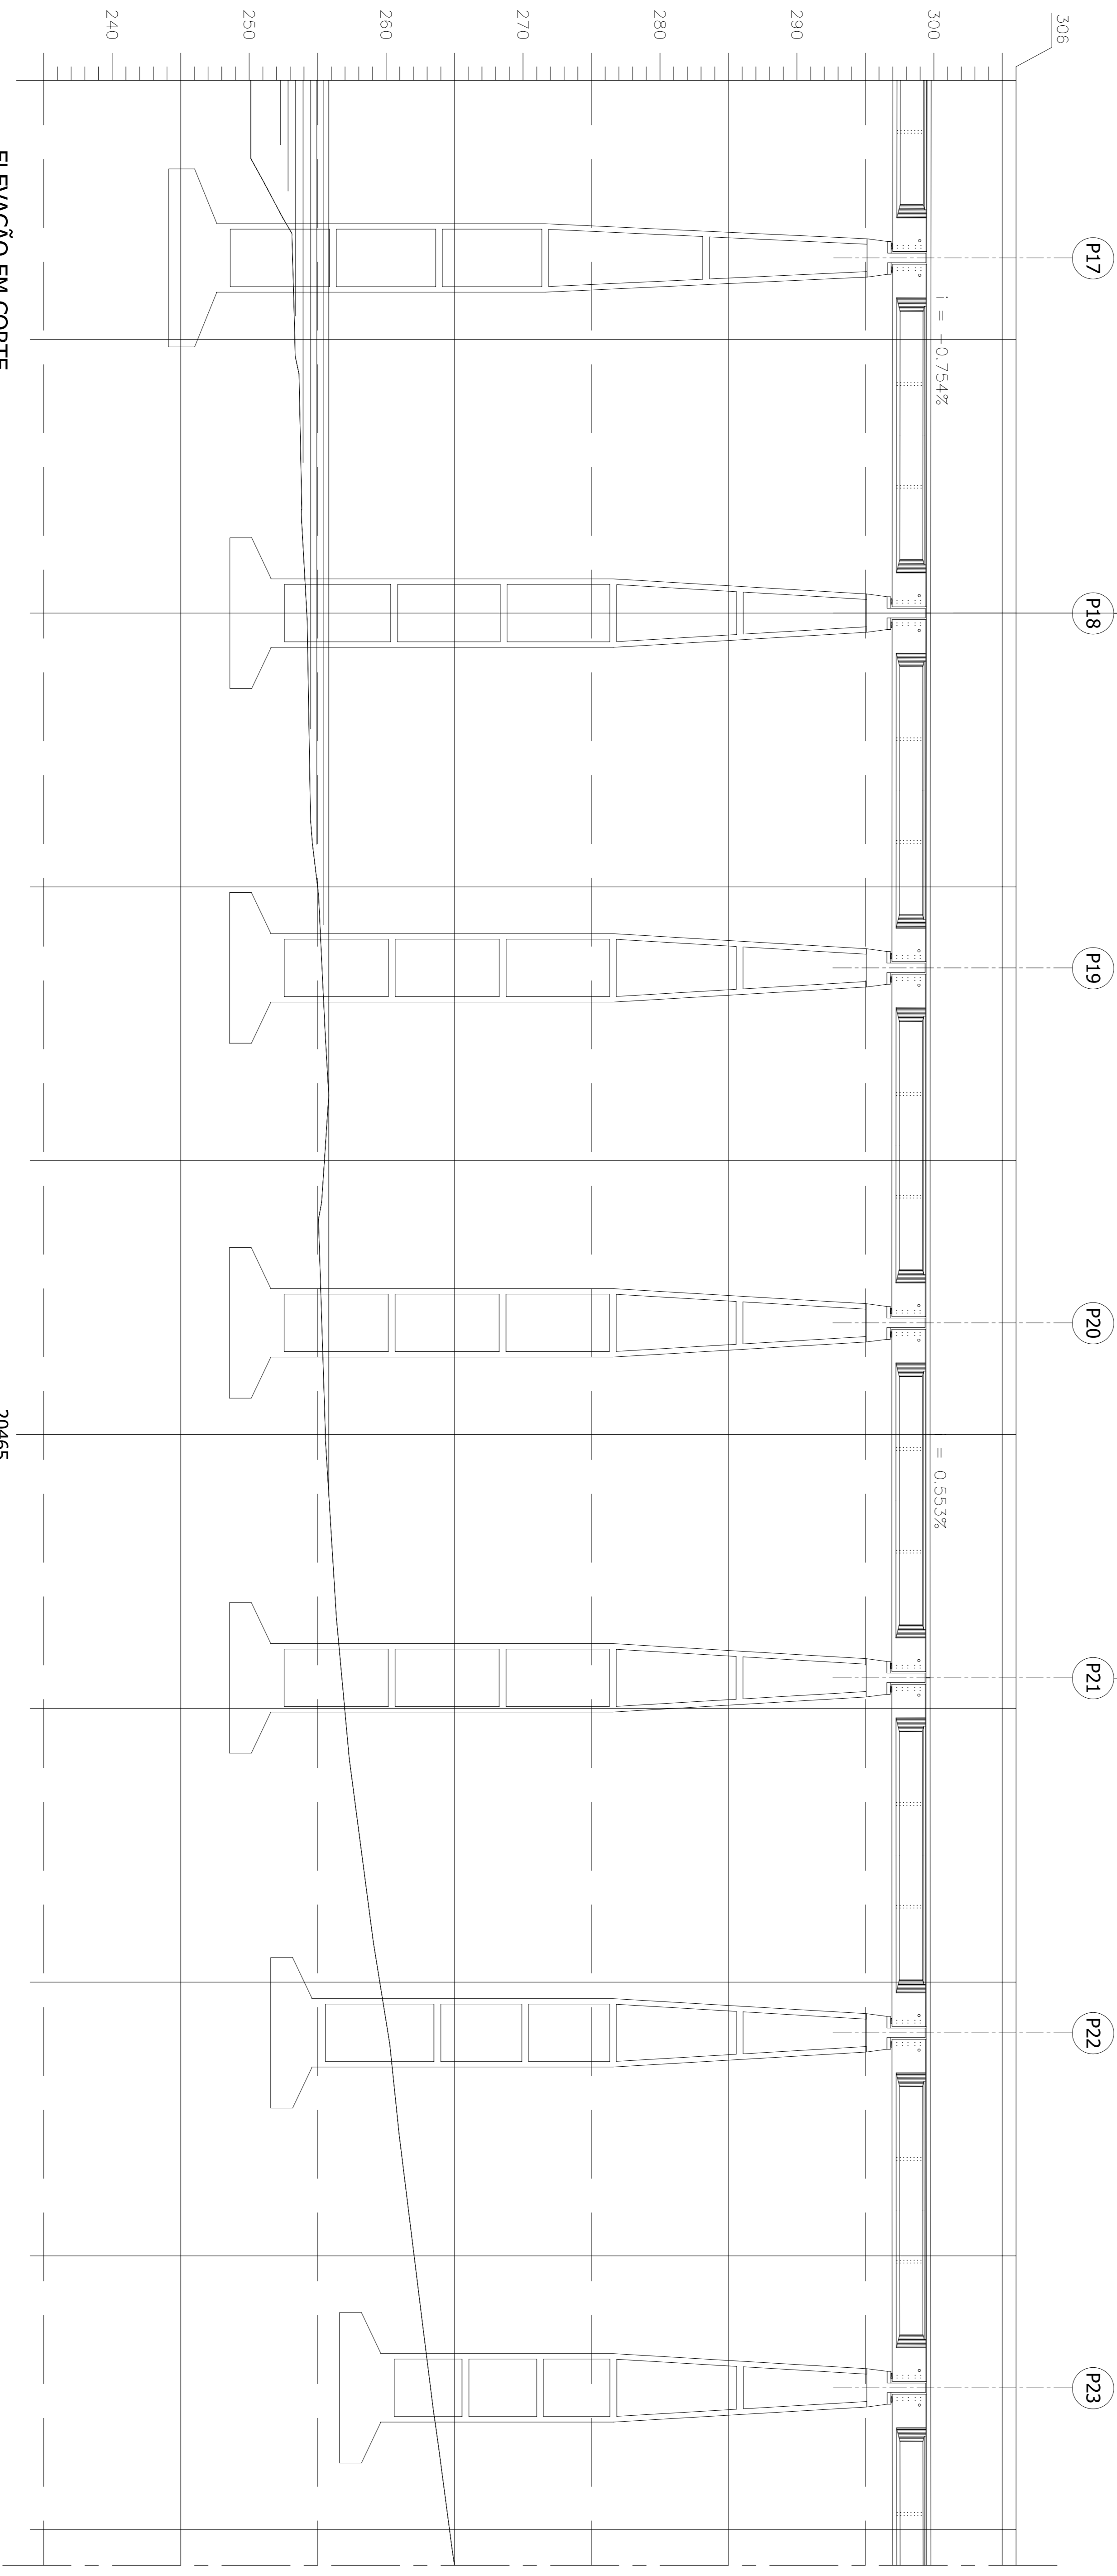

ELEVÇÃO EM CORTE

20465

CONCREMAT <i>engenharia lida</i> <small>CONCREMAT Engenharia Ltda</small>		CONVENÇÕES BRUNO DE LOAÇÃO PAULO DE OLIVEIRA GABRIEL DE ALMEIDA SUPERFÍCIE DE CORTE ORDEM DE TERMO DE ABANDONO		ESTA TÍTULO É PROPRIEDADE DA CNR COMPANHIA FERROVIÁRIA DO NORDESTE E SEU CONTEÚDO NÃO PODE SER COPIADO OU REPRODUZIDO SEM A PERMISSÃO OU A APROVAÇÃO DESTE DOCUMENTO EXCETO A DETALHADA DE SUA RESPONSABILIDADE SOBRE O MESMO.		CFR COMPANHIA FERROVIÁRIA DO NORDESTE LINHA: FERROVIA NOVA TRANSNORDESTINA TRECHO: ELISEU MARTINS/PI - TRINDADE/PE SUBTRECHO: LOTE 02 - OBRA 01		PROJ. N.º DE TRABALHO: 238.006 - CONTRATO: CNR/17 - 1070001/14 DES. LUCIANO CLAUDIO VERIF. LUCIANO LUIZ FERREIRA RESP. TEC. (CADERNO ORÇAMENTAL) JOSE HERCÓLIO		CÓDIGO DOCUMENTOS DE REFERENCIA OBJETO APROVAÇÃO ESCALA: 1:250 LOCALIZAÇÃO E SITUAÇÃO PARCIAL (PARTE 04)		DESSENHO Nº: TR-338.006-PE-04E-21005 REV: 02	
REVISÃO DO PROJETO EXECUTIVO REVISÃO GERAL DISCRIMINAÇÃO REVISORES		EMITENTE VERIFICAÇÃO APROVAÇÃO		CÓDIGO DOCUMENTOS DE REFERENCIA OBJETO		APROVAÇÃO		ESCALA: 1:250 LOCALIZAÇÃO E SITUAÇÃO PARCIAL (PARTE 04)		DESSENHO Nº: TR-338.006-PE-04E-21005 REV: 02			