


**LOCAÇÃO E SITUAÇÃO DA OBRA 03**

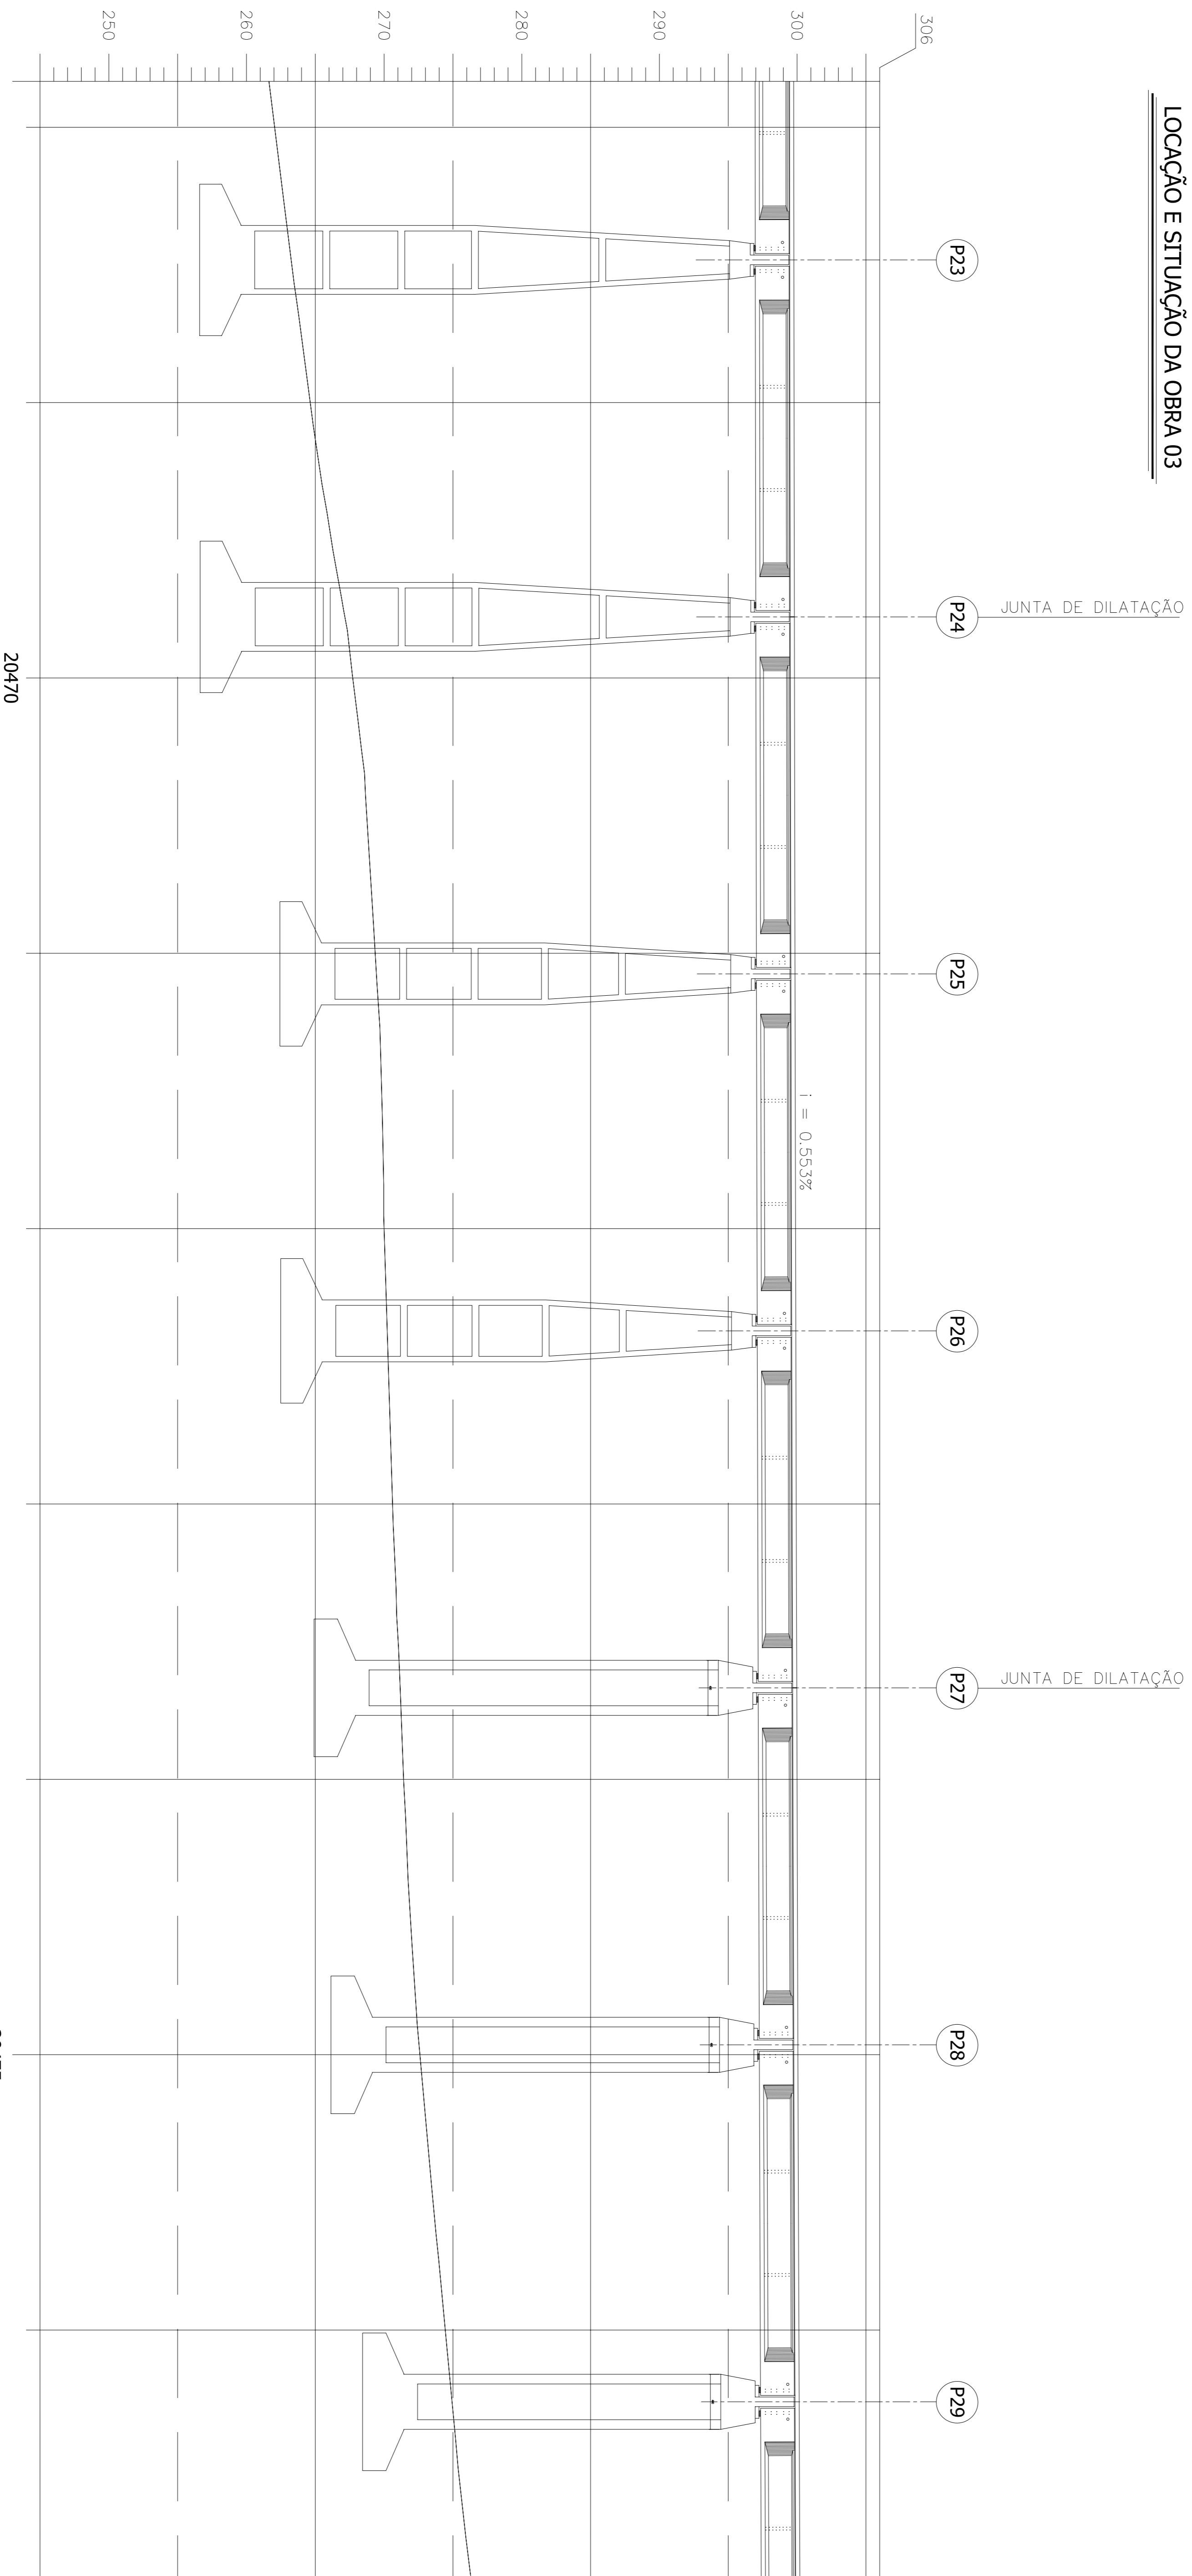

**ELEVÇÃO EM CORTE**

		<b>CONVENÇÕES</b> BRUNO DE LACAZO PAULO DE OLMEDO GREGORIO DE ANDRADE SUPERFÍCIE DE CORTE SUPERFÍCIE EXISTENTE ORDEM DE TERMO-QUADRA		ESTA FOLHA E PROPRIEDADE DA CNR COMPANHIA FERROVIÁRIA DO NORDESTE E SEU CONTEÚDO NÃO PODE SER COPIADO OU REPRODUZIDO SEM A PERMISSÃO OU A APROVAÇÃO DESTE DOCUMENTO NÃO EXAME A DETALHADA DE SUA RESPONSABILIDADE SOBRE O MESMO. <b>APROVAÇÃO</b>		<b>COMPANHIA FERROVIÁRIA DO NORDESTE</b> FERROVIA NOVA TRANSPORTADORA LINHA: ELISEU MARTINS/PI - TRINDADE/PE TRECHO: LOTE 02 - OBRA 01 SUBTRECHO: PROJETO EXECUTIVO		DESSENHO Nº: TR-338.006-PE-OM-2906 REV: 02	
N.º DE TRABALHO: 28.806 - CONTRATO: CNR/F - 107000104 PROJ.: LUCIANO CLARENDON DES.: LUCIANO CLARENDON VERIF. TEC.: LUCIANO CLARENDON / JOSE HERCÓLEO		SÍMBOLO: / ESCALA: / DATA: /		SÍMBOLO: / ESCALA: / DATA: /		SÍMBOLO: / ESCALA: / DATA: /		SÍMBOLO: / ESCALA: / DATA: /	
Nº 02 REVISÃO DO PROJETO EXECUTIVO 01 REVISÃO GERAL Nº DISCRIMINAÇÃO REVISÕES		EMIENTE: / VERIFICAÇÃO: / APROVAÇÃO: /		CÓDIGO: / DOCUMENTOS DE REFERÊNCIA: /		OBJETO: / DOCUMENTOS DE REFERÊNCIA: /		CÓDIGO: / DOCUMENTOS DE REFERÊNCIA: /	