


LOCAÇÃO E SITUAÇÃO DA OBRA 03

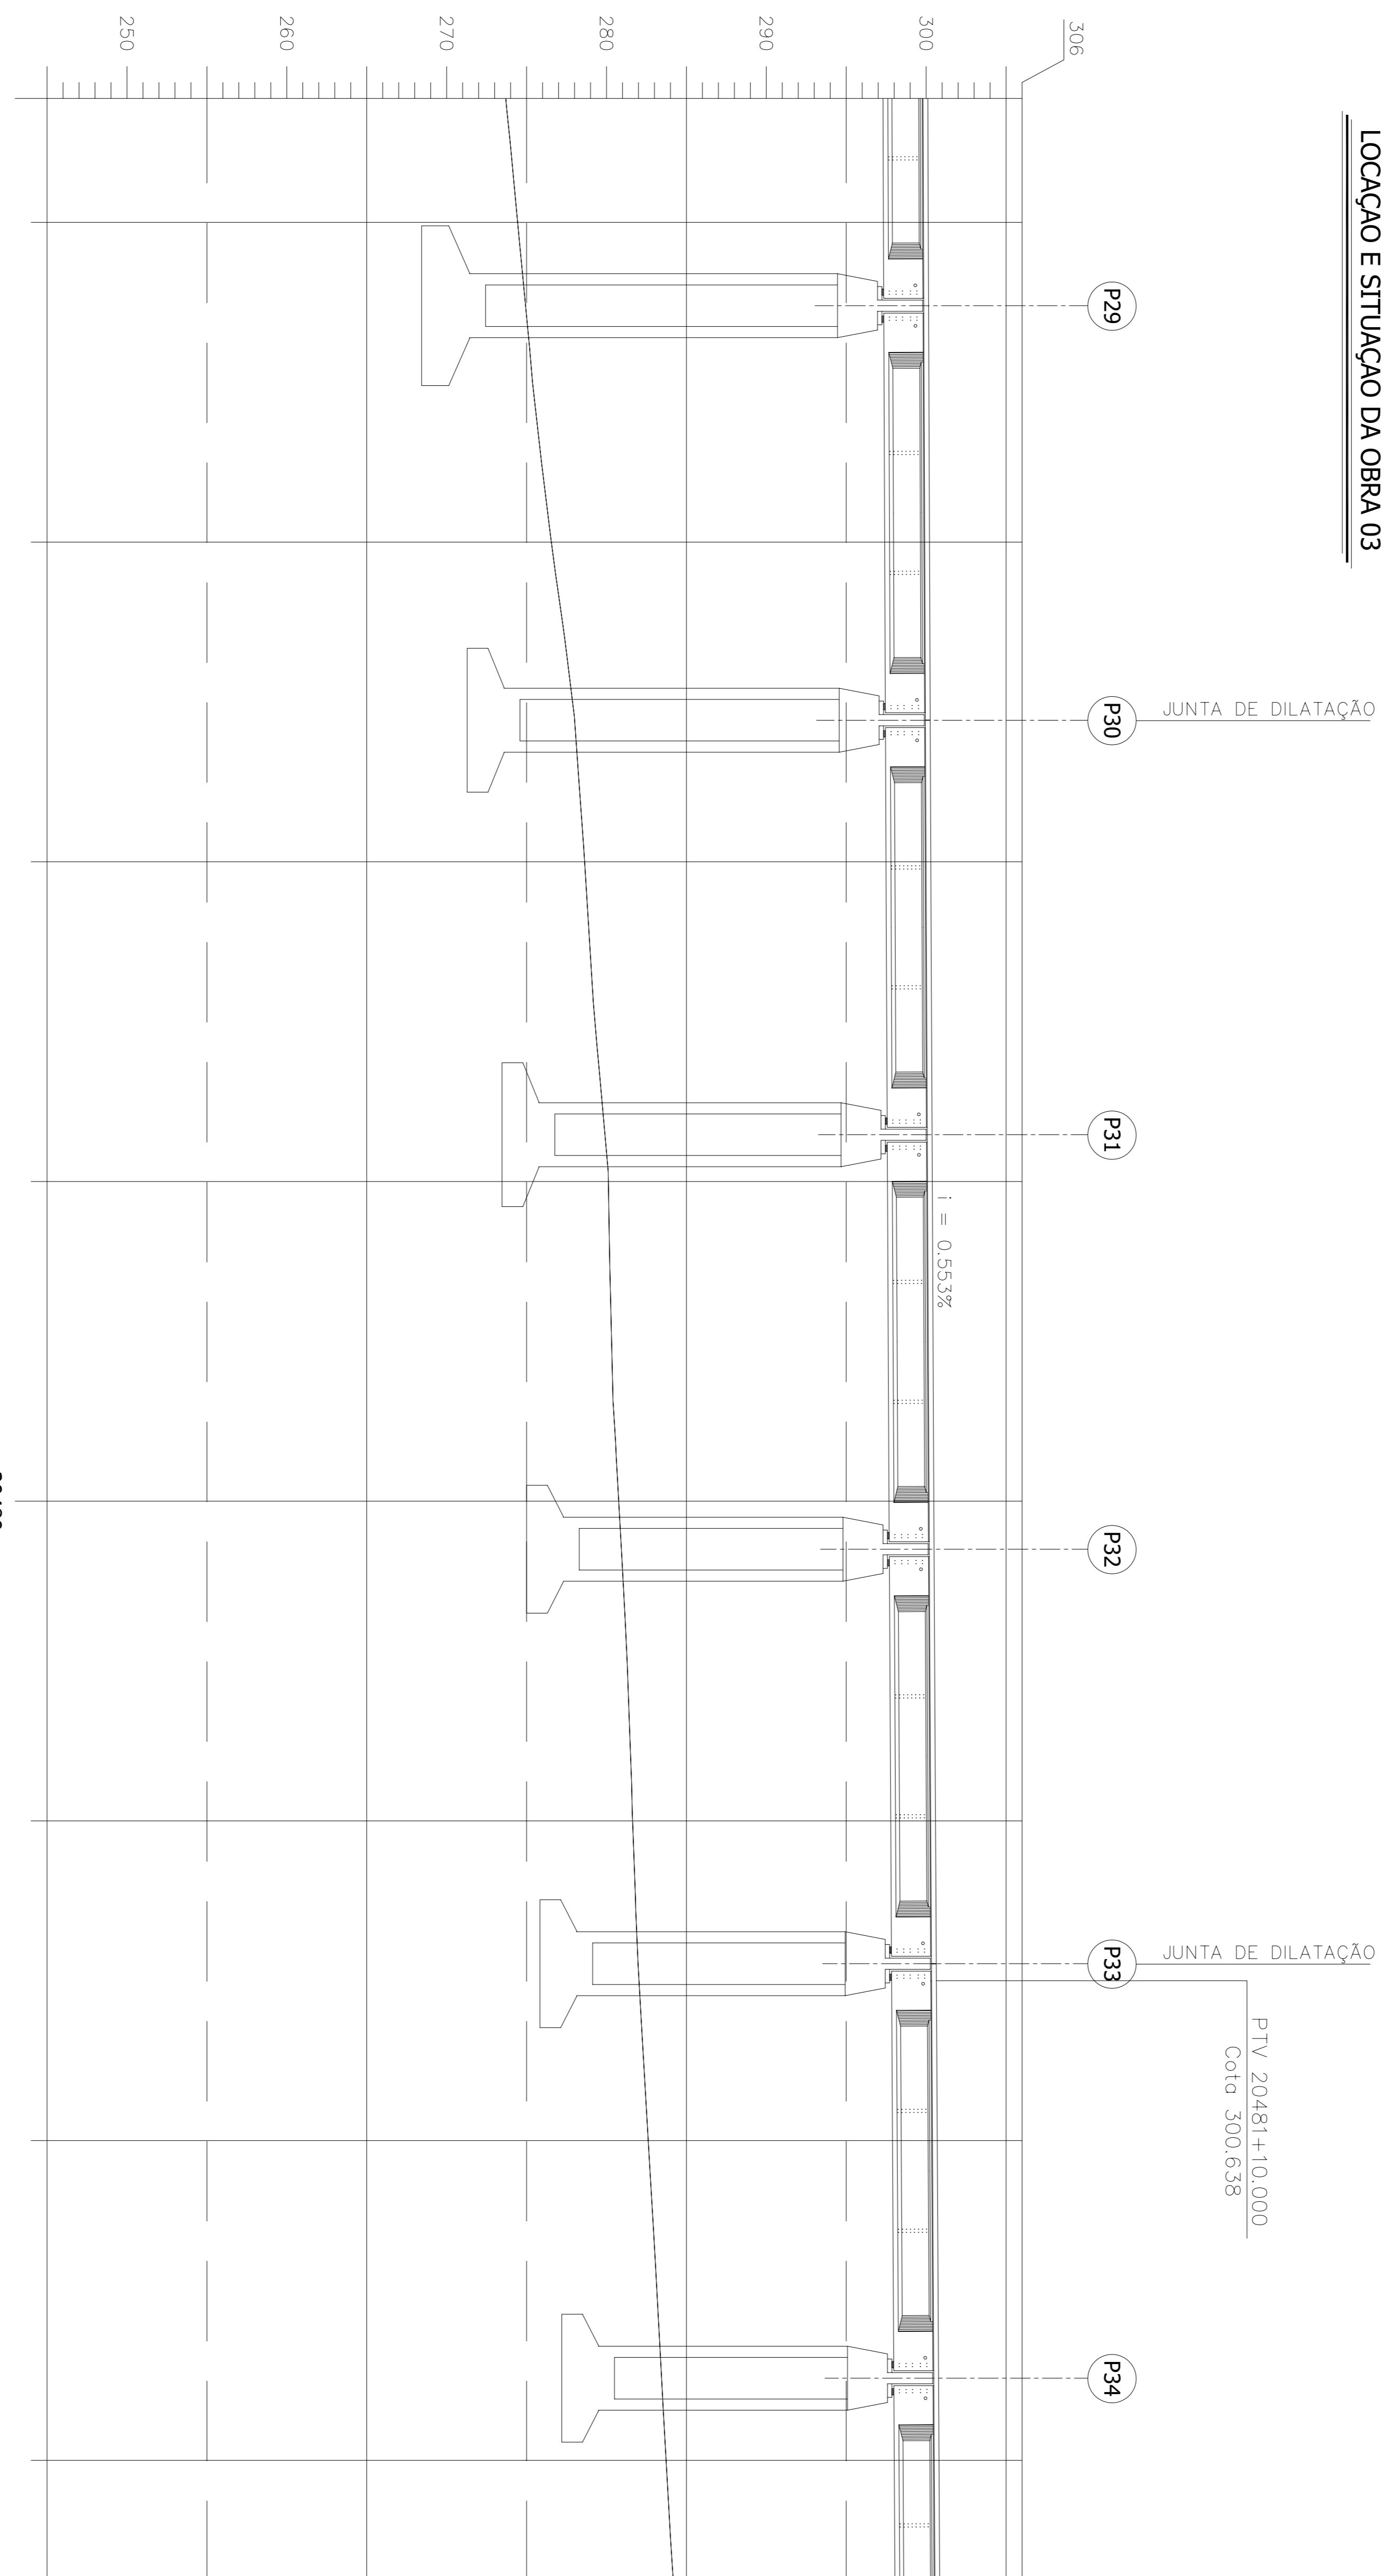

		CONVENÇÕES BRUNO DE LACAZO LUIS ROCHA FÁBIO DE ARAÚJO GREGORIO DE ARAÚJO SUPERVISOR DE OBRAS ORDEM DE SERVIÇO: 20480		ESTA TITULA E PROPRIEDADE DA CNR CONHECIDA FERROVIARIA DO NORDESTE E SEU CONTEUDO NAO PODE SER COPIADO OU REPRODUZIDO A TERCEROS, A BREVETADO OU A APROVAÇÃO DESTE DOCUMENTO NAO EXIME A REALIZAÇÃO DE SUA RESPONSABILIDADE SOBRE O MESMO. APROVAÇÃO				COMPANHIA FERROVIÁRIA DO NORDESTE LINHA: FERROVIA NOVA TRANSPORTADORA TRECHO: ELISEU MARTINS/PI - TRINDADE/PE SUBTRECHO: LOTE 02 - OBRA 01 PROJETO EXECUTIVO		DESSENHO Nº: TR-338.006-PE-OM-21007	
N.º DE TRABALHO: 20480 - CONTRATO: CNR - 10700014 PROJ. (NOME DO PROJETO): LINDA DO NORDESTE, CRIAÇÃO: 2010-04-26 DES. (NOME DO PROJETO): LINDA DO NORDESTE VERIF. (NOME DO PROJETO): LINDA DO NORDESTE RESP. TEC. (NOME DO PROJETO): JOSE HERCÓLEO		SÍMBOLO: / ESCALA: / DATA: /		SÍMBOLO: / ESCALA: / DATA: /		SÍMBOLO: / ESCALA: / DATA: /		SÍMBOLO: / ESCALA: / DATA: /		SÍMBOLO: / ESCALA: / DATA: /	
Nº 02 REVISÃO DO PROJETO EXECUTIVO		Nº 01 REVISÃO GERAL		Nº 00 DISCRIMINAÇÃO		Nº 00 REVISÃO GERAL		Nº 00 DISCRIMINAÇÃO		Nº 00 DISCRIMINAÇÃO	
REVISORES		DOCUMENTOS DE REFERENCIA		OBJETOS		CÓDIGO		APROVAÇÃO		VERIFICAÇÃO	
EMITENTE		APROVAÇÃO		OBJETOS		CÓDIGO		APROVAÇÃO		VERIFICAÇÃO	