


LOCAÇÃO E SITUAÇÃO DA OBRA 03

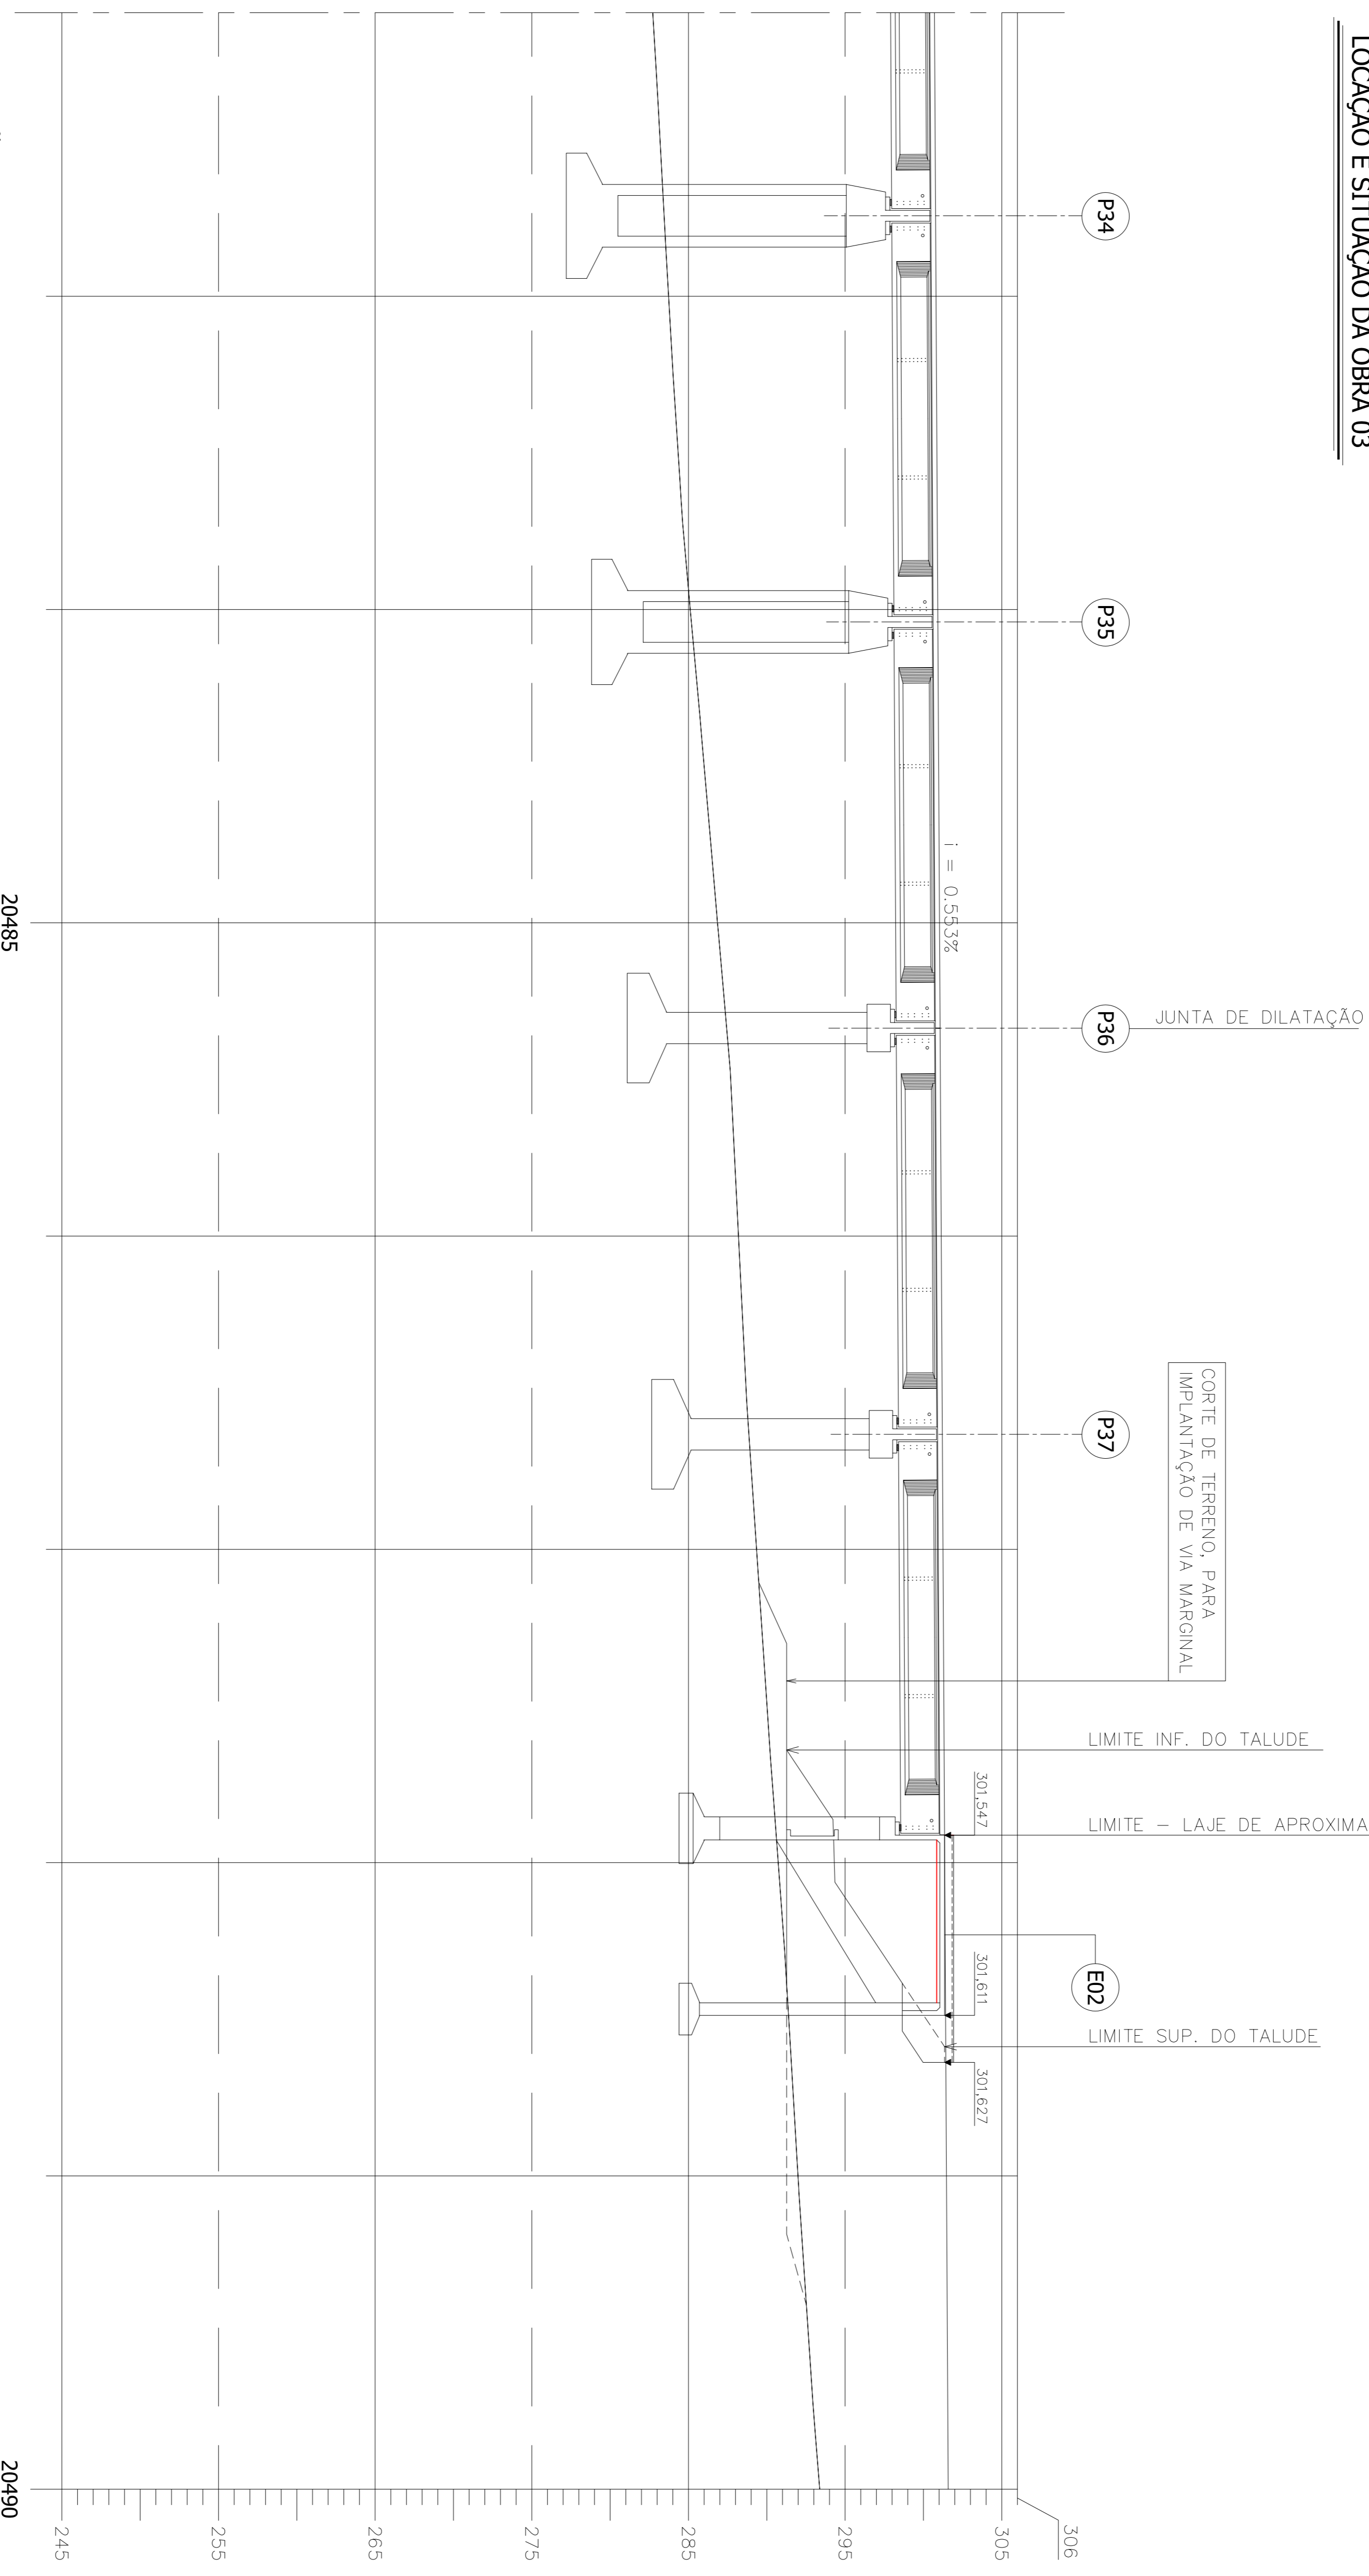

ELEVAÇÃO EM CORTE

CONVENÇÕES				CONVENÇÕES				APPROVAÇÃO											
<p> </p>				<p> ESTA FOLHA E PROPRIEDADE DA CPM COMPANHIA FERROVIÁRIA DO NORDESTE E SEU CONTEÚDO NÃO PODE SER COPIADO OU REPRODUZIDO, SEM A PERMISSÃO OU APROVAÇÃO DESTE DOCUMENTO. NÃO É PERMITSIDA A REPRODUÇÃO DE SUAS RESPONSABILIDADES SOBRE O MESMO. </p>				<p> COMUNICADO CONCREMAT <i>ap & engenharia Ltda</i> Nº DE TRABALHO: 238.006 - CONTRATO: CPM-FE - 07/2008/04 PROJ.: LUCIANO LUIZ FERREIRA, CREA: 3206-D-PE DES.: LUCIANO LUIZ FERREIRA VERIF. TEC.: LUCIANO LUIZ FERREIRA RESP. TEC.: EDUARDO OLIVEIRA JOSÉ THIAGO DO CARVALHO </p>				<p> LINHA: FERROVIA NOVA TRANSPORTOESTE/PA TRECHO: ELISEU MARTINS/PI - TRINDADE/PE SUBTRECHO: LOTE 02 - OBRA 01 OBJETO: PROJETO EXECUTIVO ESCALA: 1:250 LOCALIZAÇÃO E SITUAÇÃO PARCIAL (PARTE 07) </p>				<p> DES. Nº: TR-338.006-PE-04E-2/1008 REV.: 02 </p>			
<p> Nº REVISÃO DO PROJETO EXECUTIVO REVISÃO GERAL DISCRIMINAÇÃO REVISÕES </p>				<p> EMITENTE VERIFICAÇÃO APROVAÇÃO CÓDIGO DOCUMENTOS DE REFERENCIA </p>				<p> OBJETIVO </p>											