



ARMAÇÃO DAS SAPATAS
1000/1040 – P14 E P27
ESCALA – 1:75 (FERRAGEM INFERIOR)

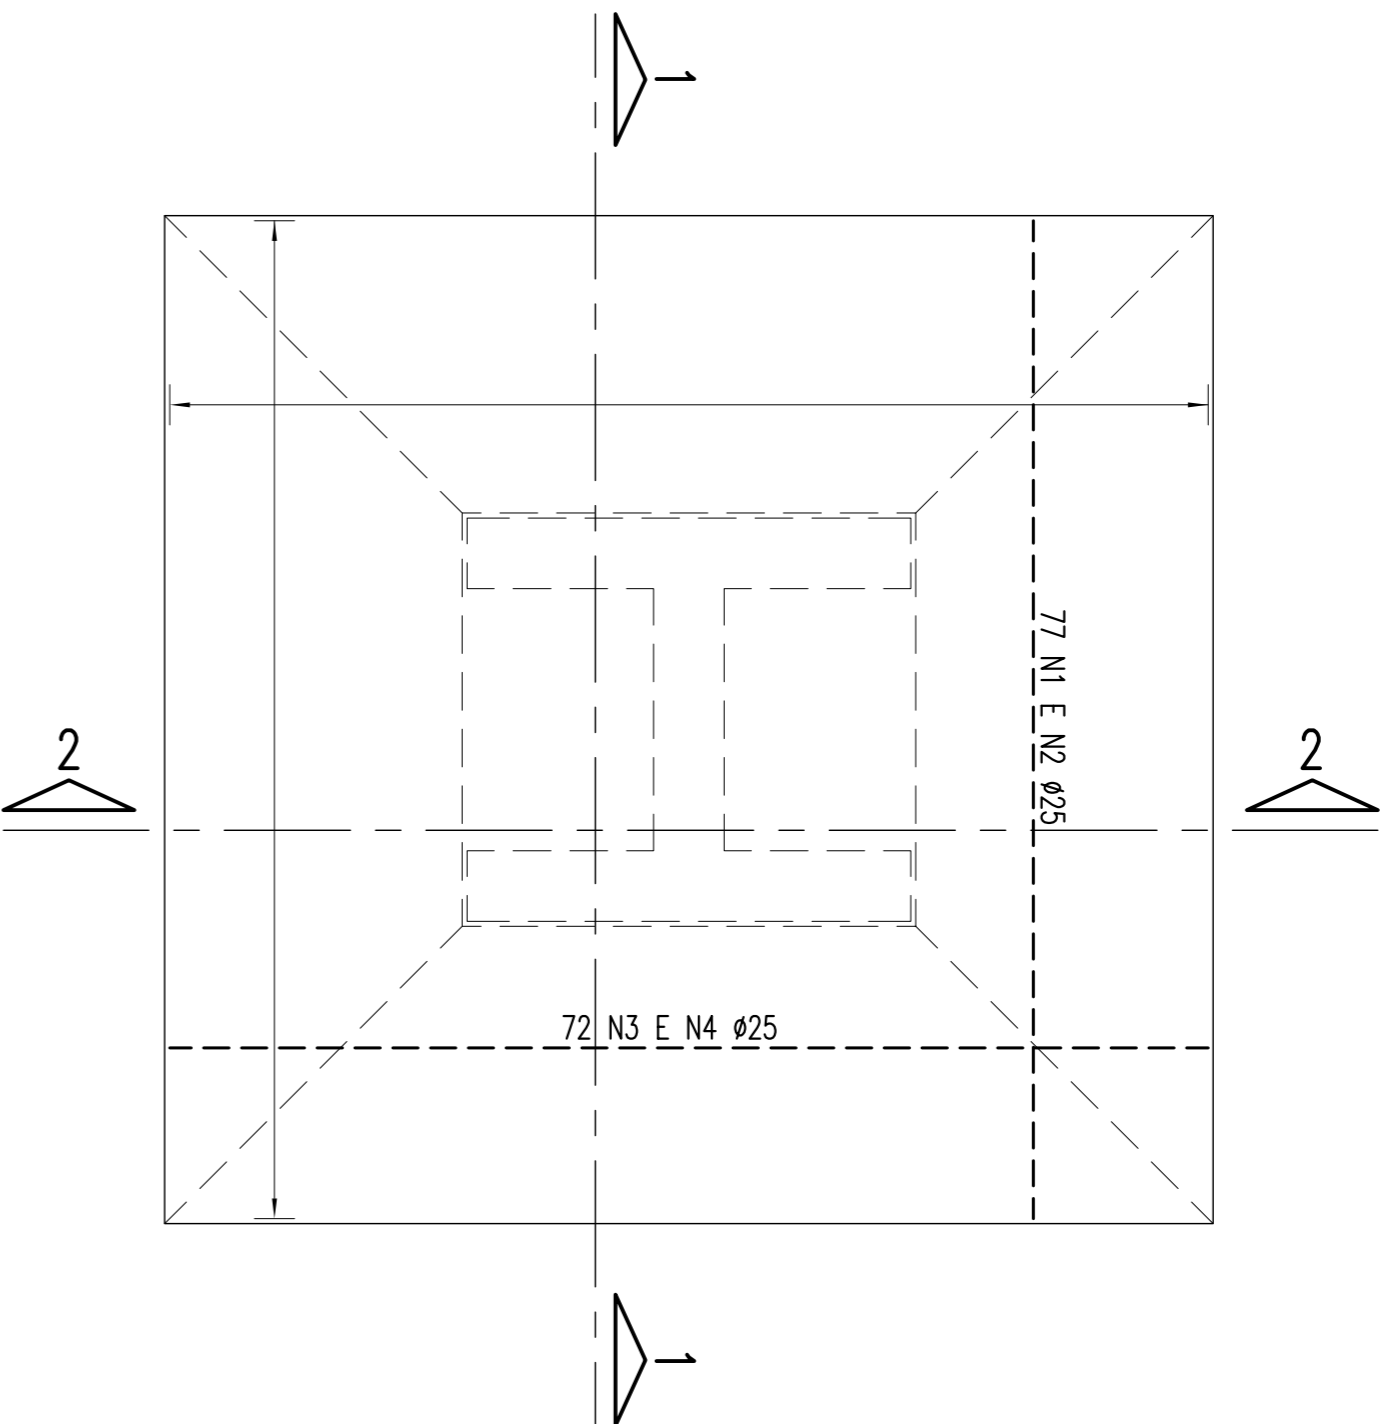


SEÇÃO 1-1
ESCALA – 1:75

(OBS: NÃO HÁ TRASPASSES EM N4 E N5)

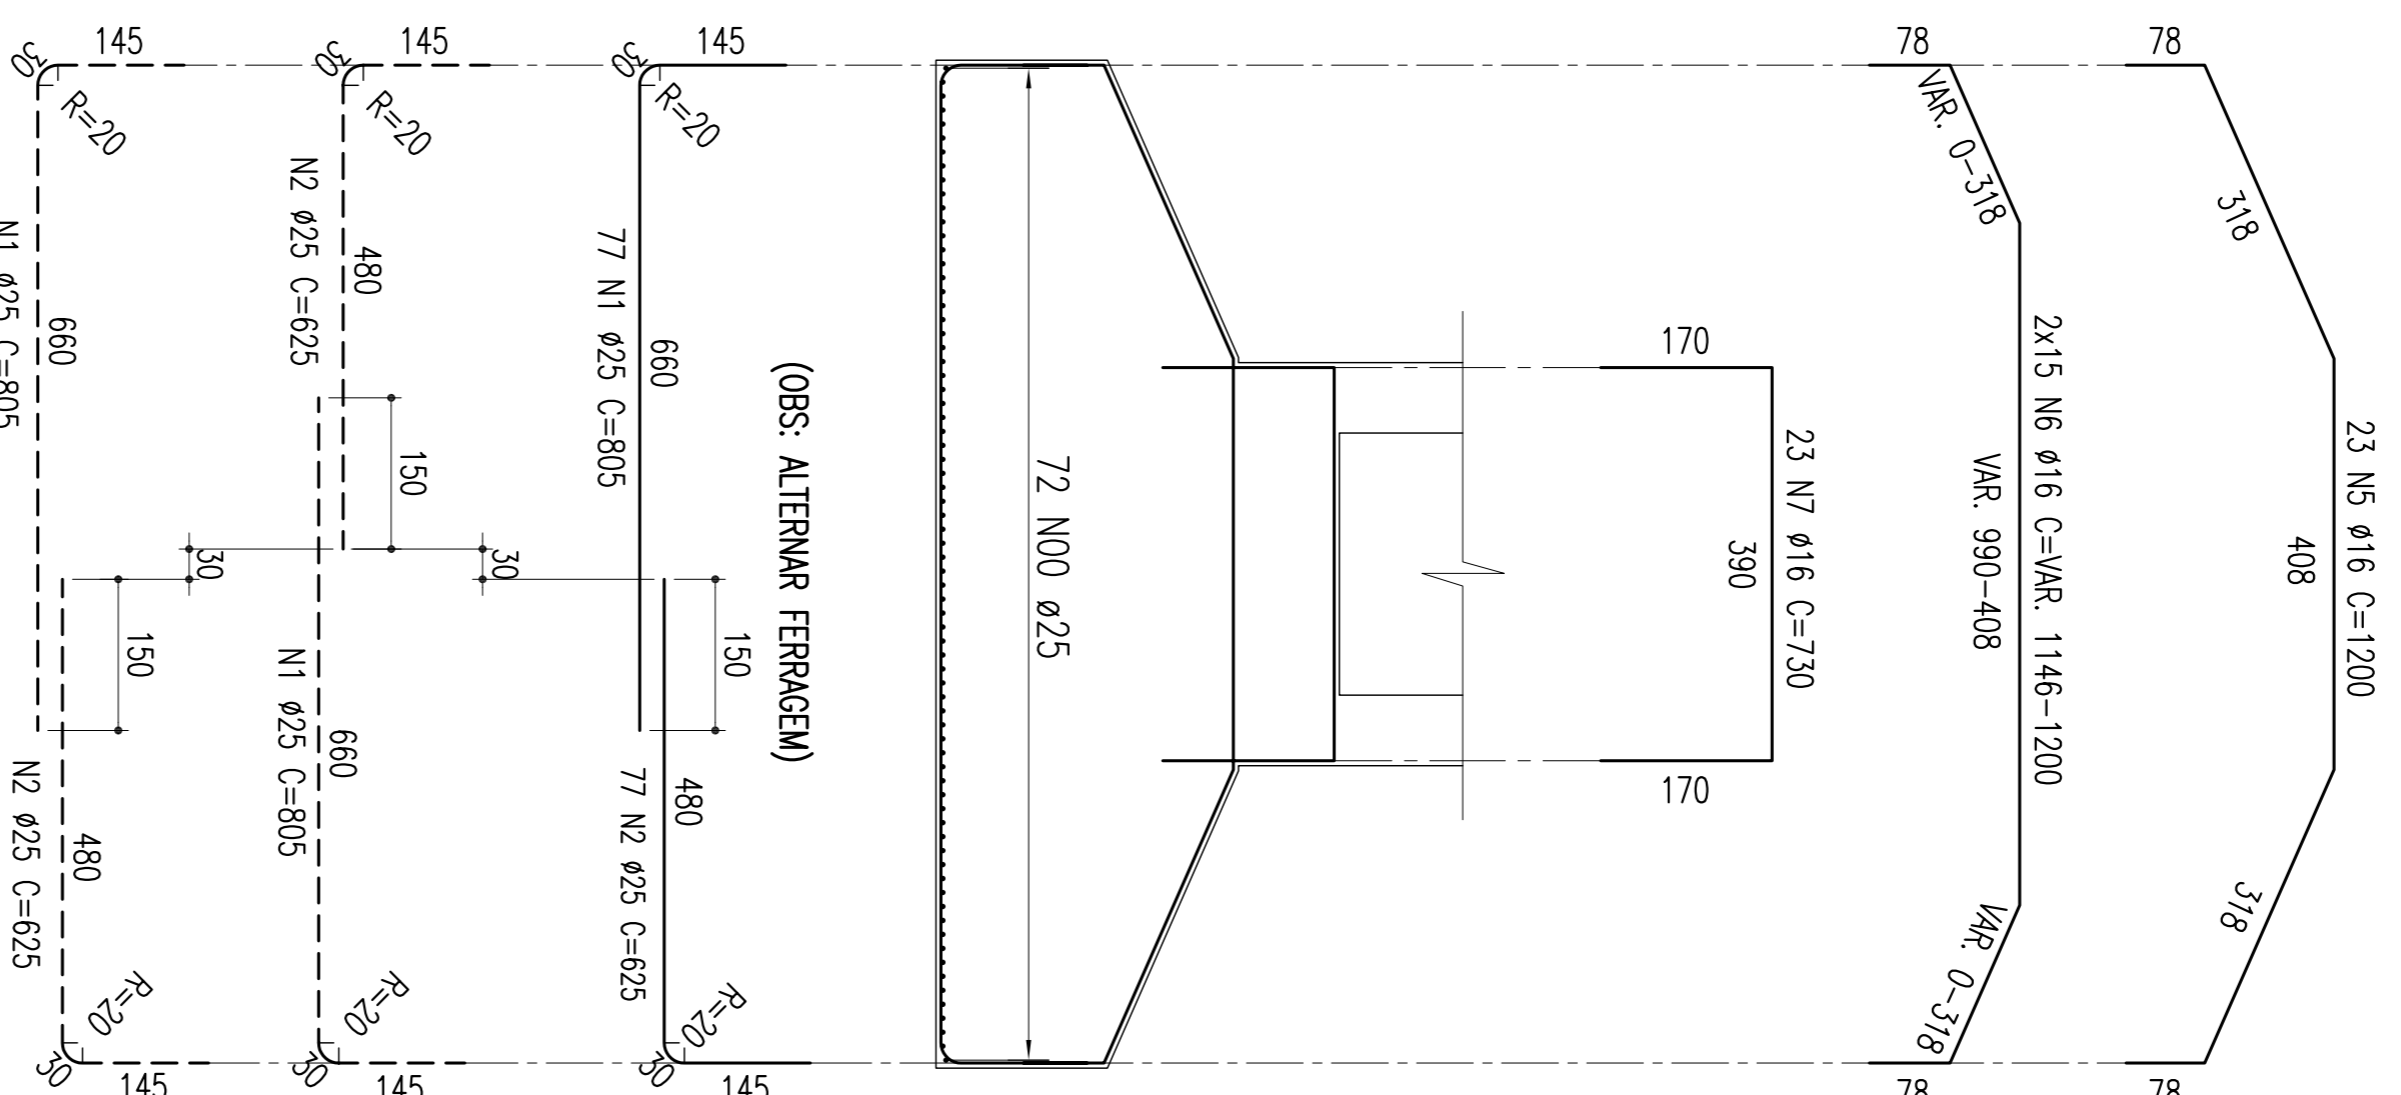


SEÇÃO 2-2
ESCALA – 1:75

(OBS: ALTERNAR FERRAGEM)

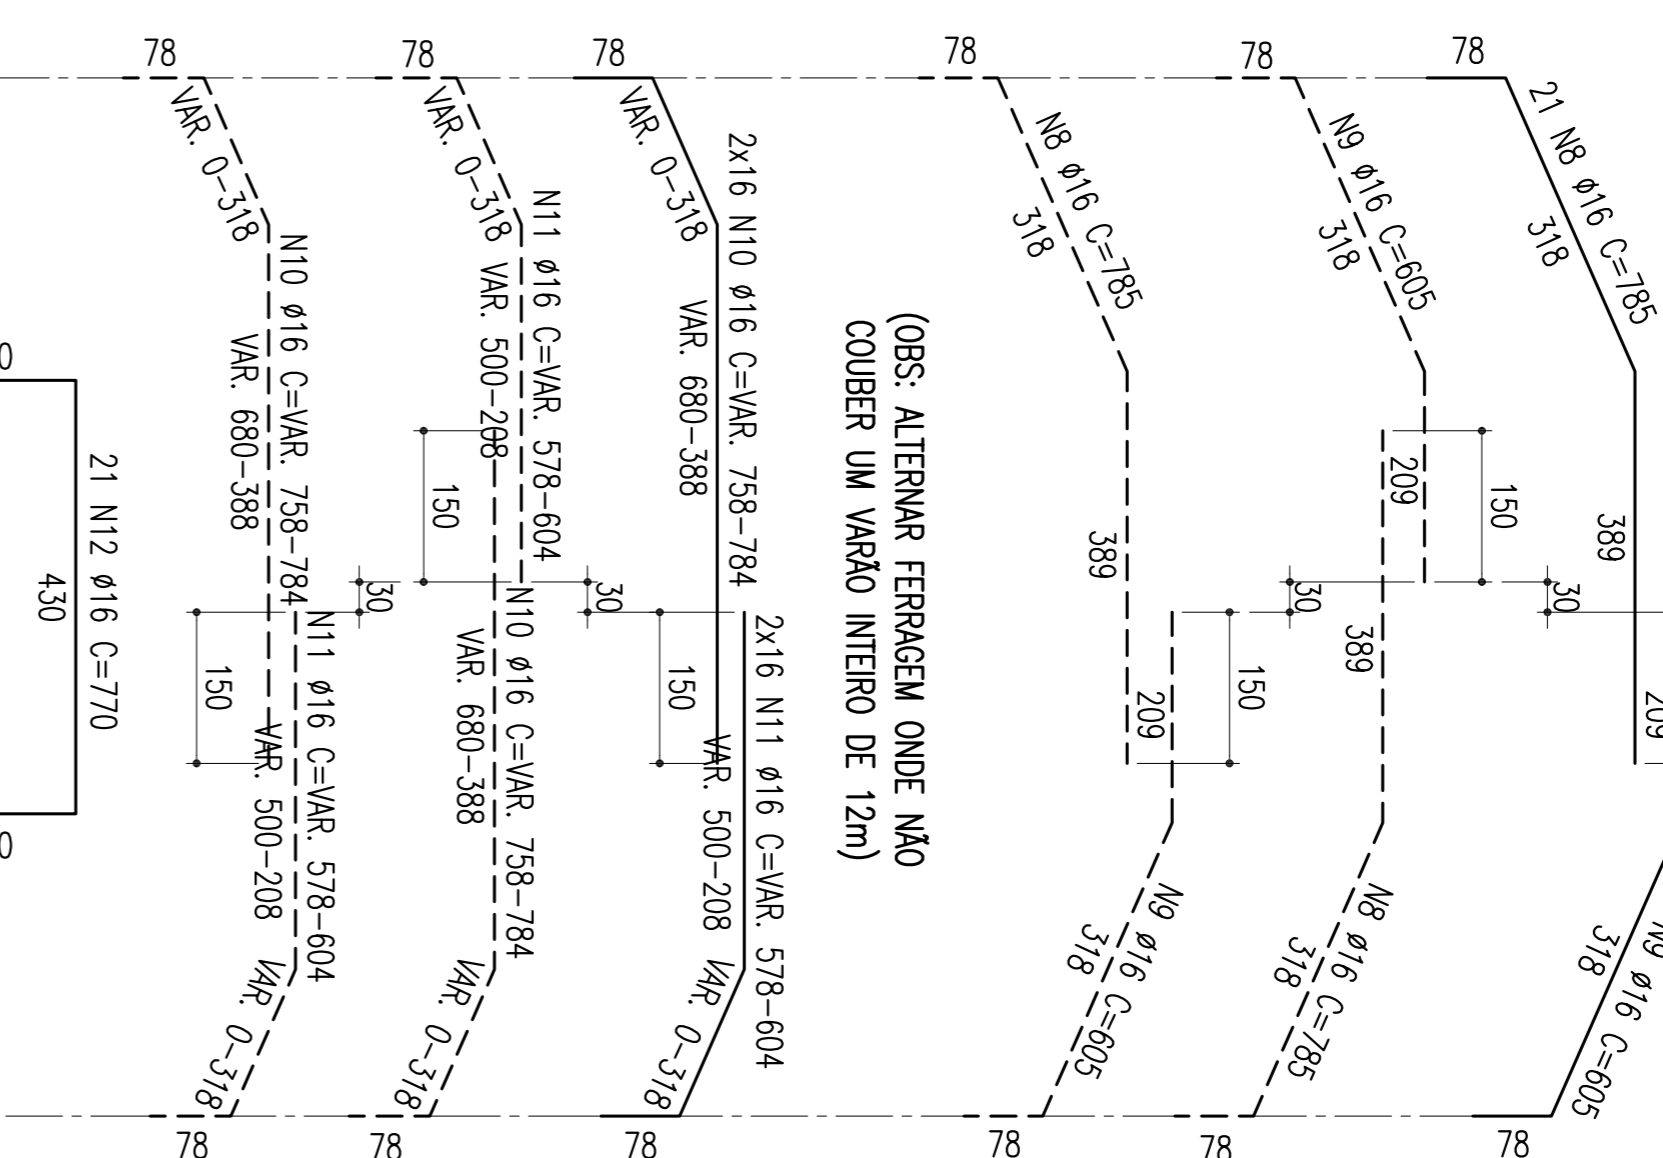

ARMAÇÃO DAS SAPATAS
1000/1040 – P14 E P27
ESCALA – 1:75 (FERRAGEM SUPERIOR)

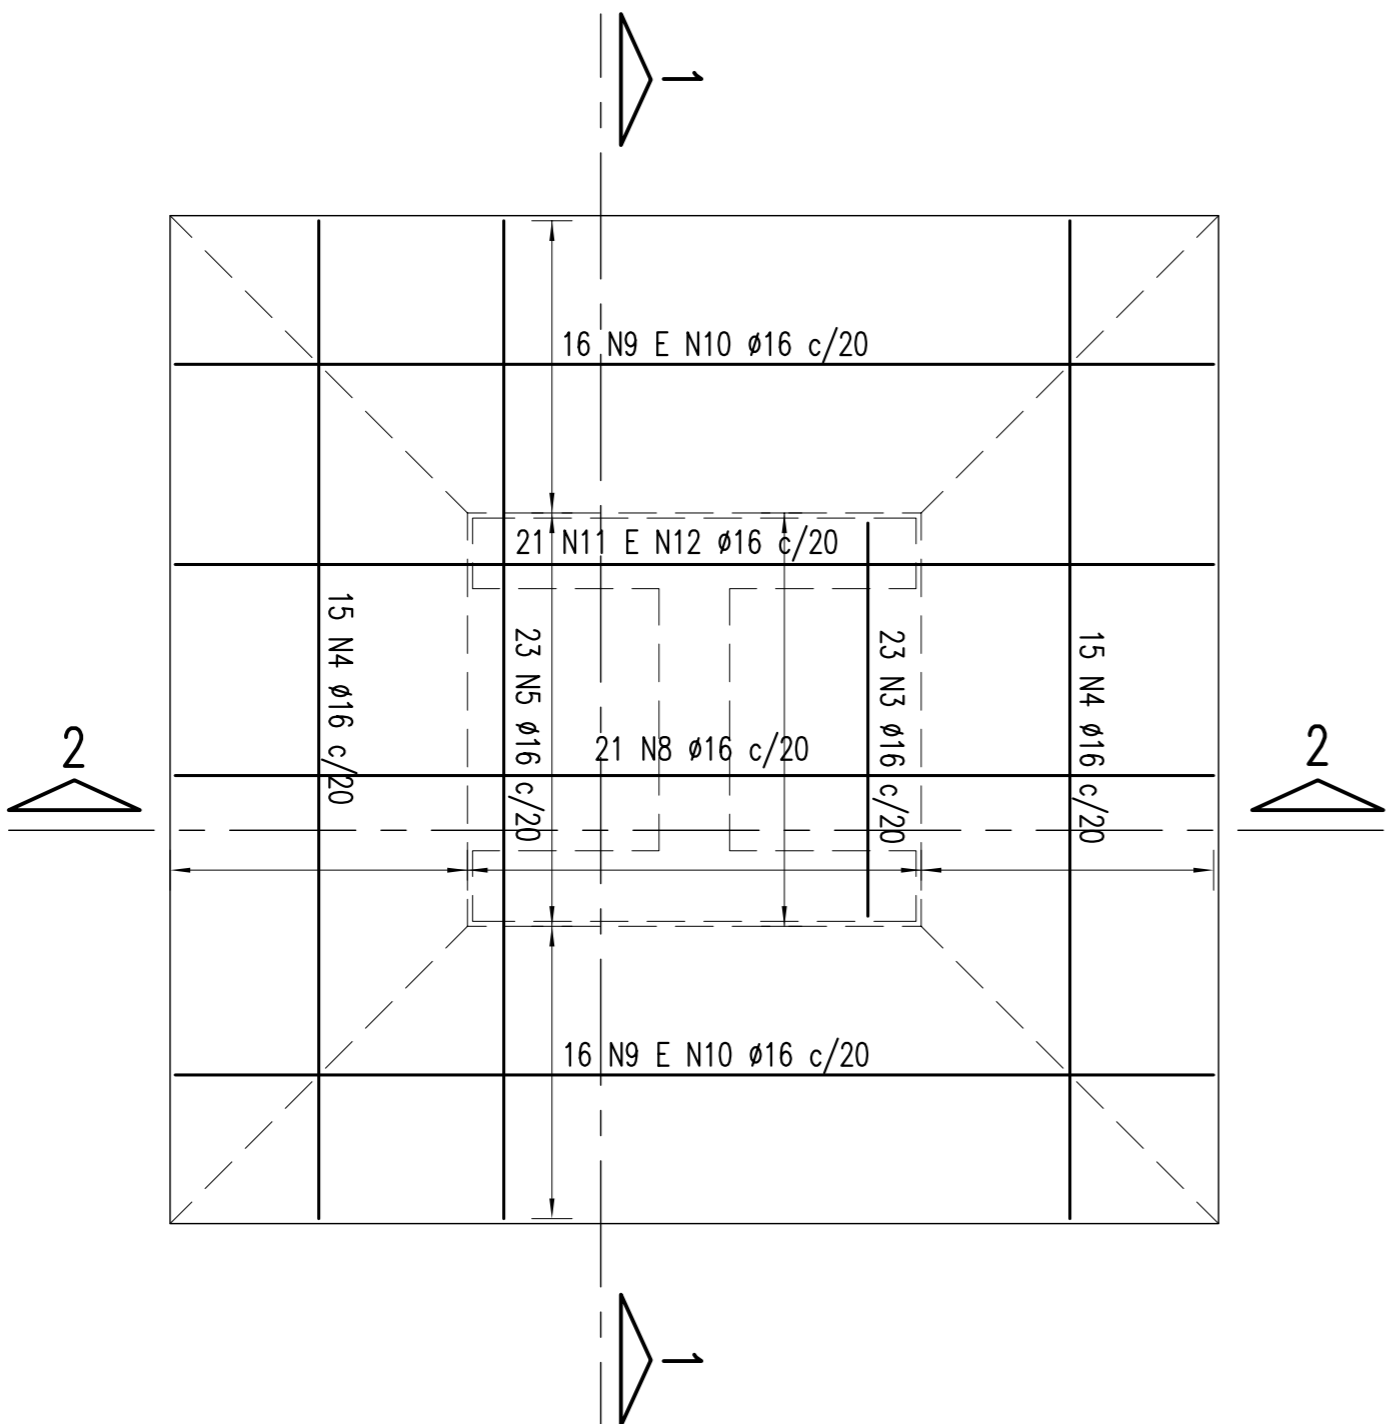

NOTAS:
Sopda: Fck=25Mpa

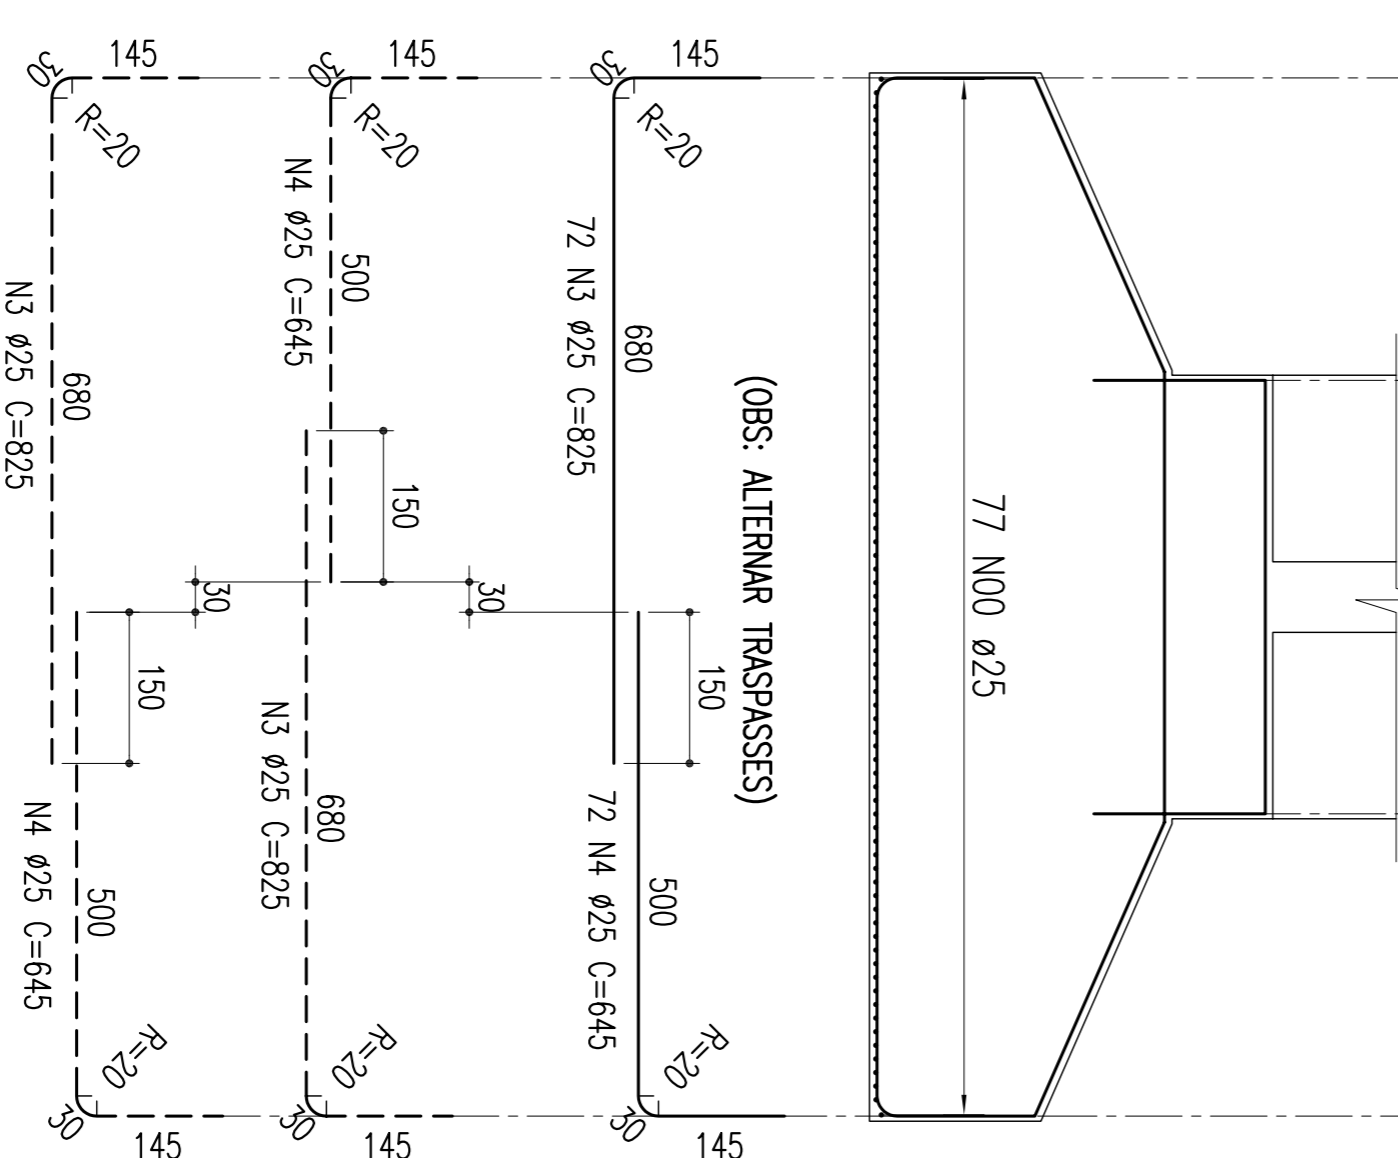


TABELA DE FERROS				
TIPO	POS.	BIT.	QUANT.	CUMC.
			(M)	(M)
ARM. SAPATA: P14 E P27 (2X)			77	805
CA-90A	1	25		61985
CA-90A	2	25	77	48125
CA-90A	3	25	72	59400
CA-90A	4	25	72	645
CA-90A	5	25	23	2760
CA-90A	6	16	30	35190
CA-90A	7	16	20	16790
CA-90A	8	16	21	785
CA-90A	9	16	21	12705
CA-90A	10	16	32	28800
CA-90A	11	16	32	19040
CA-90A	12	16	21	16170
RESUMO DO AÇO				
(PARA SAPATAS P14 E P27)				
PESO CA-50A Ø 25			4319,00 m	17276,00kg
PESO CA-50A Ø 16			3375,60 m	5400,56kg
PESO SUB-TOTAL CA-50A				22676,56kg
PESO TOTAL (PARA SAPATAS) = 22676,56kg				

CONVENIÊNCIAS									
CONTRA	PROJ.	COMPROVAÇÃO	VERIFICADO	PROVA	DATA	SIGNAT.	PROVA	DATA	SIGNAT.
