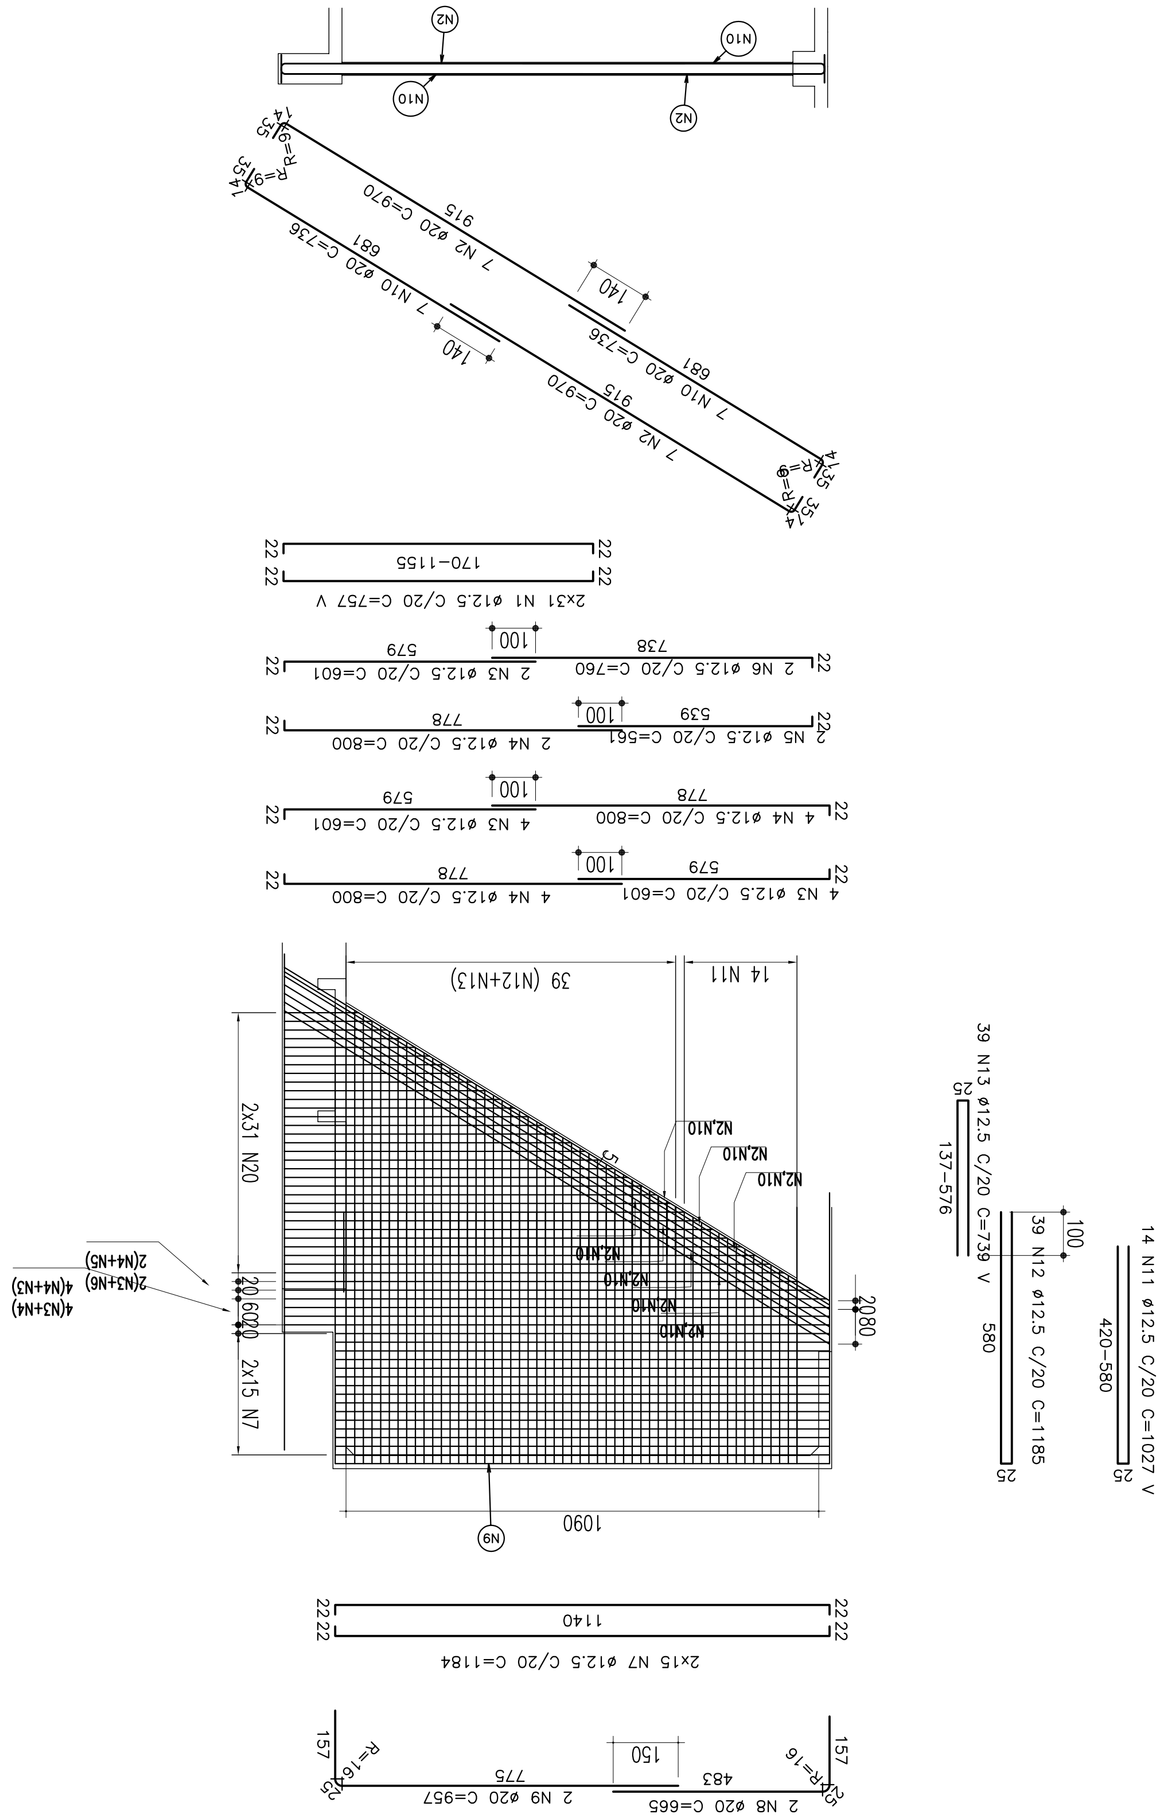

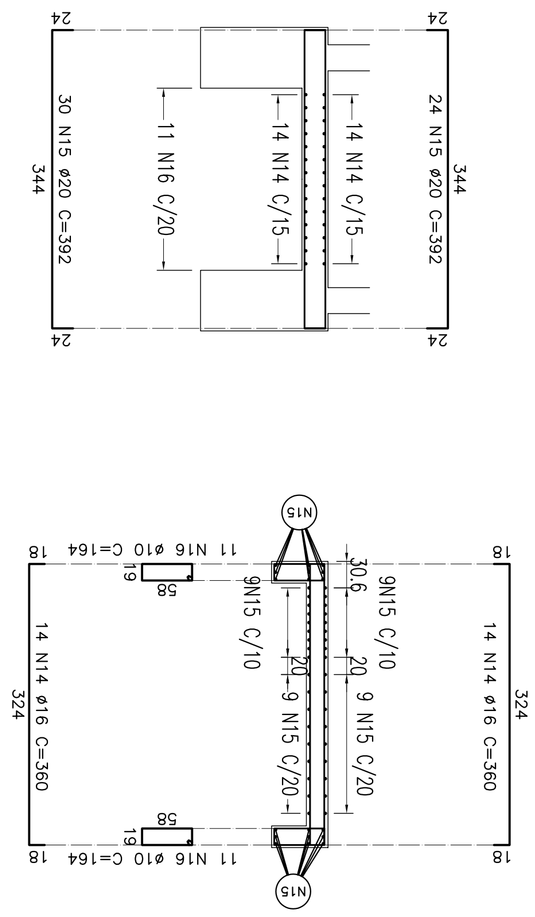

TABELA DE FERROS PARA OS 2 ENCONTROS

Tipo	Pos.	Bit. (mm)	Quant.	COMP. (cm) C.Unt.	C.Tot.
ARMAÇÃO DAS PAREDES LONGITUDINAIS (4x)					
CA-50A	1	12.5	62	_VAR_	18773.6
CA-50A	2	12.5	14	970	3420.20
CA-50A	3	12.5	10	601	2440
CA-50A	4	12.5	10	800	3200
CA-50A	5	12.5	10	561	2244
CA-50A	6	12.5	10	760	3040
CA-50A	7	12.5	10	601	2404
CA-50A	8	12.5	10	800	3200
CA-50A	9	12.5	10	957	3828
CA-50A	10	12.5	14	_VAR_	4172.16
CA-50A	11	12.5	14	736	4128.86
CA-50A	12	12.5	14	_VAR_	5751.2
CA-50A	13	12.5	39	_VAR_	11528.4
PAREDE FRONTAL INFERIOR (2x)					
CA-50A	14	16	28	760	2016.0
CA-50A	15	20	22	1164	2423.56
CA-50A	16	10	22	757	1665.4
RESUMO DO AÇO					
CA-50A	10	72.16	45		
CA-50A	12.5	7540.8	739.9		
CA-50A	16	201.6	31.7		
CA-50A	20	1508.48	37.30		
P E S O T O T A L =			11491		

CONVENÇÕES

ESTA PEÇA É PROPRIEDADE DA CIA COMPANHIA FERROVIÁRIA DO NORDESTE E SEU CONTEÚDO NÃO PODE SER COPIADO OU REVELADO A TERCEIROS, A LIBERAÇÃO OU A APROVAÇÃO DESTE DOCUMENTO NÃO ESKIME A DETALHISTA DE SUA RESPONSABILIDADE SOBRE O MESMO.

APROVAÇÃO

LINHA:	FERROVIA NOVA TRANSNORDESTINA
TRECHO:	ELISEU MARTINS/PI - TRINDADE/PE
SUBTRECHO:	LOTE 02 - OBRA 01
OBJETO:	PROJETO EXECUTIVO
ESCALA:	/
INDICADA	
DESENHO Nº:	TR-338.006-PE-CAE-21057
REV.:	02

COMPANHIA FERROVIÁRIA DO NORDESTE

ARMAÇÃO DOS ENCONTROS 01 E 02
ARMAÇÃO DAS PAREDES LONGITUDINAIS E FRONTAL INFERIOR

PROJ.	HUMBERTO LUIZ PREBIDA CREA: 3266 CPE	SIGLA	/
DES.	JOSÉ S. DE MELO		/
VERF.	HUMBERTO LUIZ PREBIDA		/
RESP.TÉC.	GILBERTO GONÇALVES / JOSÉ THEODOZIO		/

Consórcio COMCREMAT up engenharia ltda
ENGENHARIA

Nº DE TRABALHO: 338.006 - CONTRATO CPU Nº: 101/0000-A

Nº	DESCRIMINAÇÃO	EMITENTE	VERIFICAÇÃO	APROVAÇÃO	CÓDIGO	OBJETO
02	REVISÃO DO PROJETO EXECUTIVO					
01	REVISÃO GERAL					

REVISÕES

DOCUMENTOS DE REFERÊNCIA

Arquivo: CAE-21057-AEFEL.dwg - Escala de plotagem: 1000:100 - SUPERIOR ISO A1