




FORMA E LOCAÇÃO DA FUNDÇÃO
ESCALA = 1:75

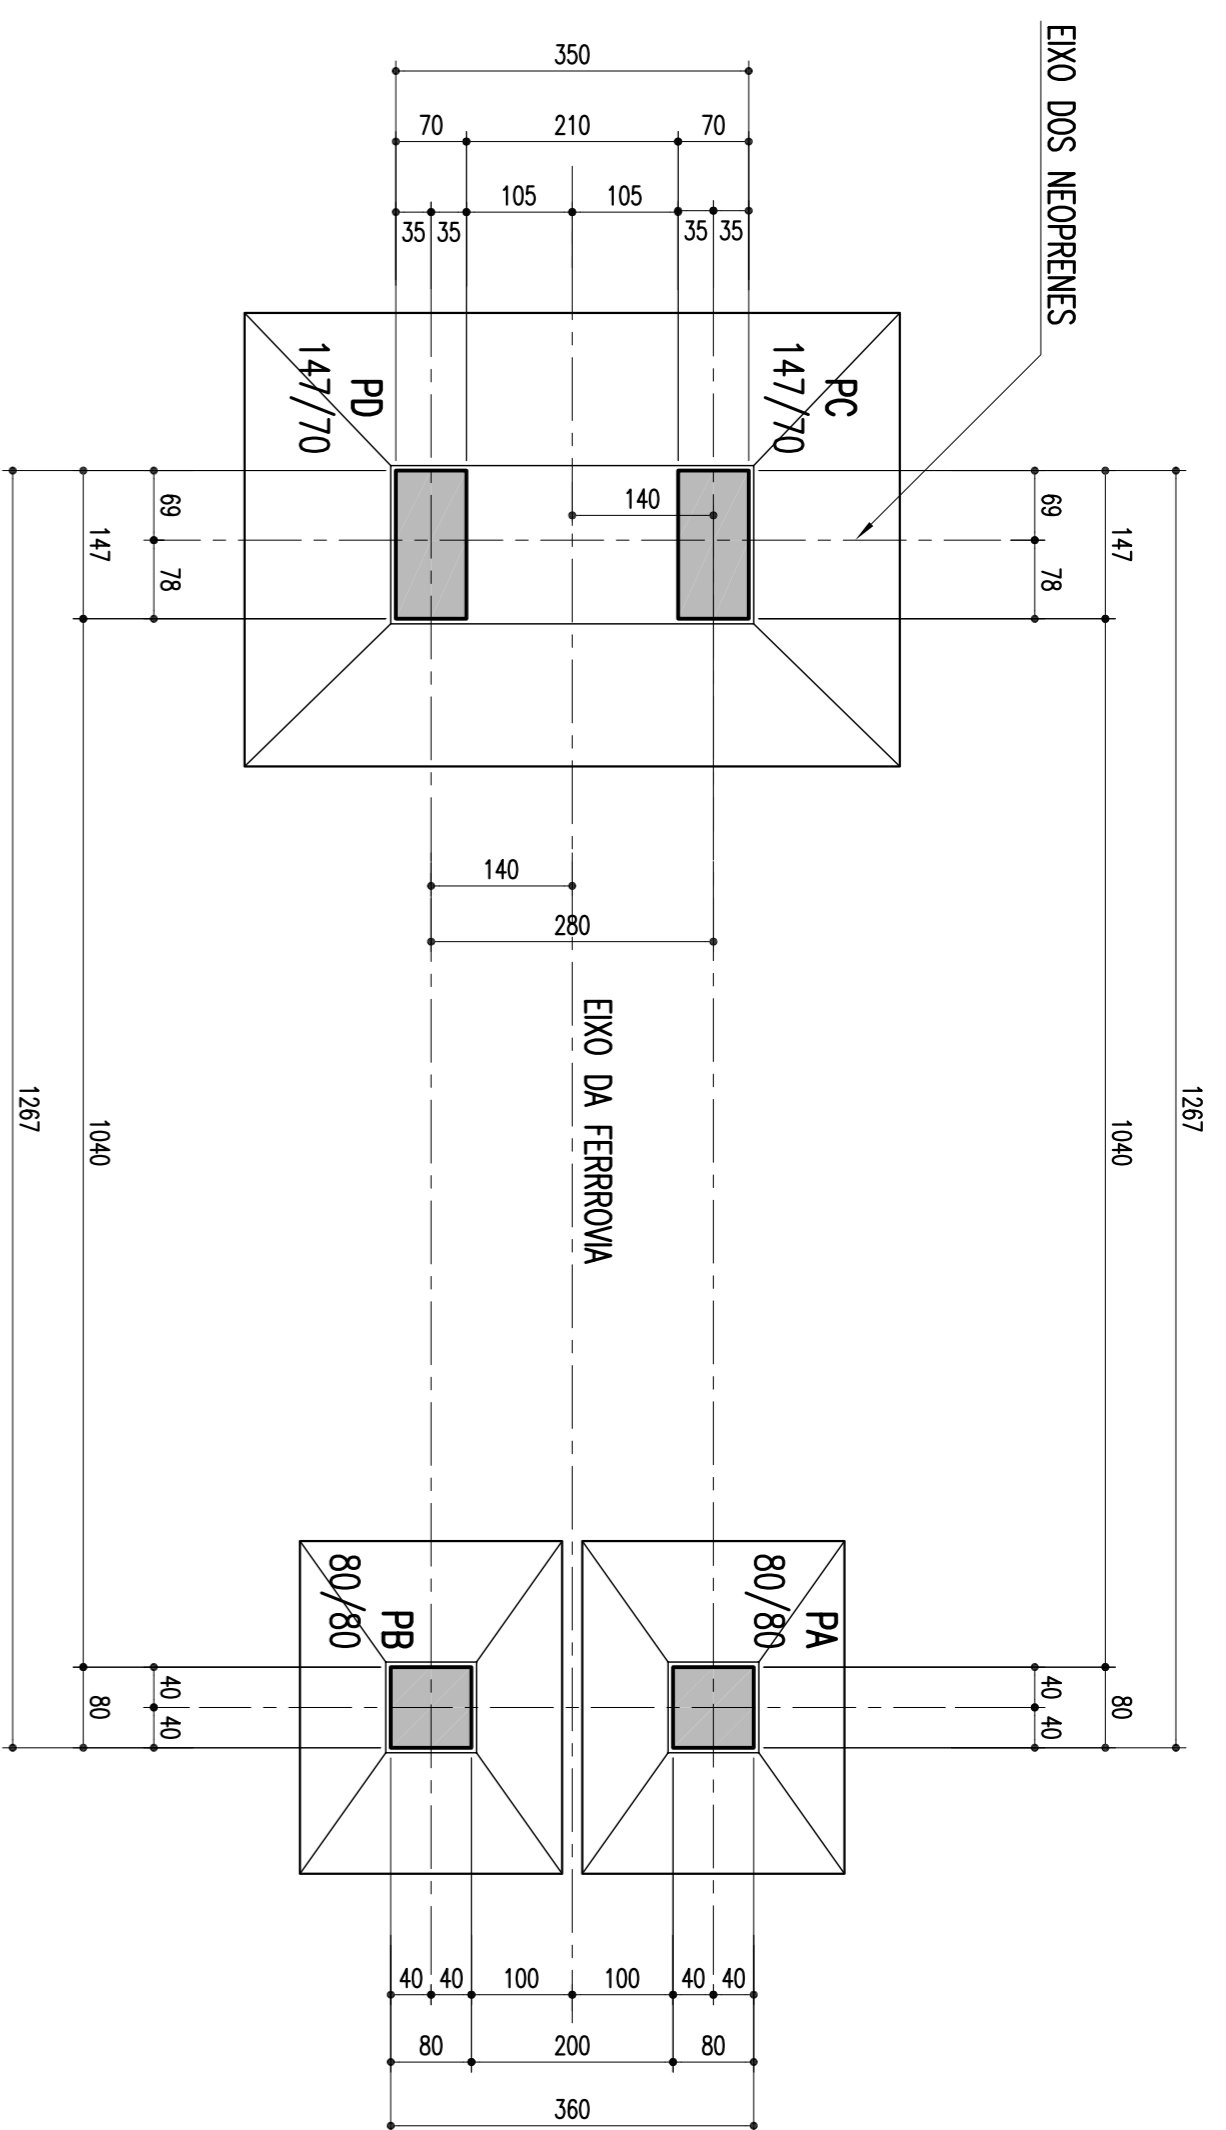


CORTE INFERIOR EM PLANTA
ESCALA = 1:75

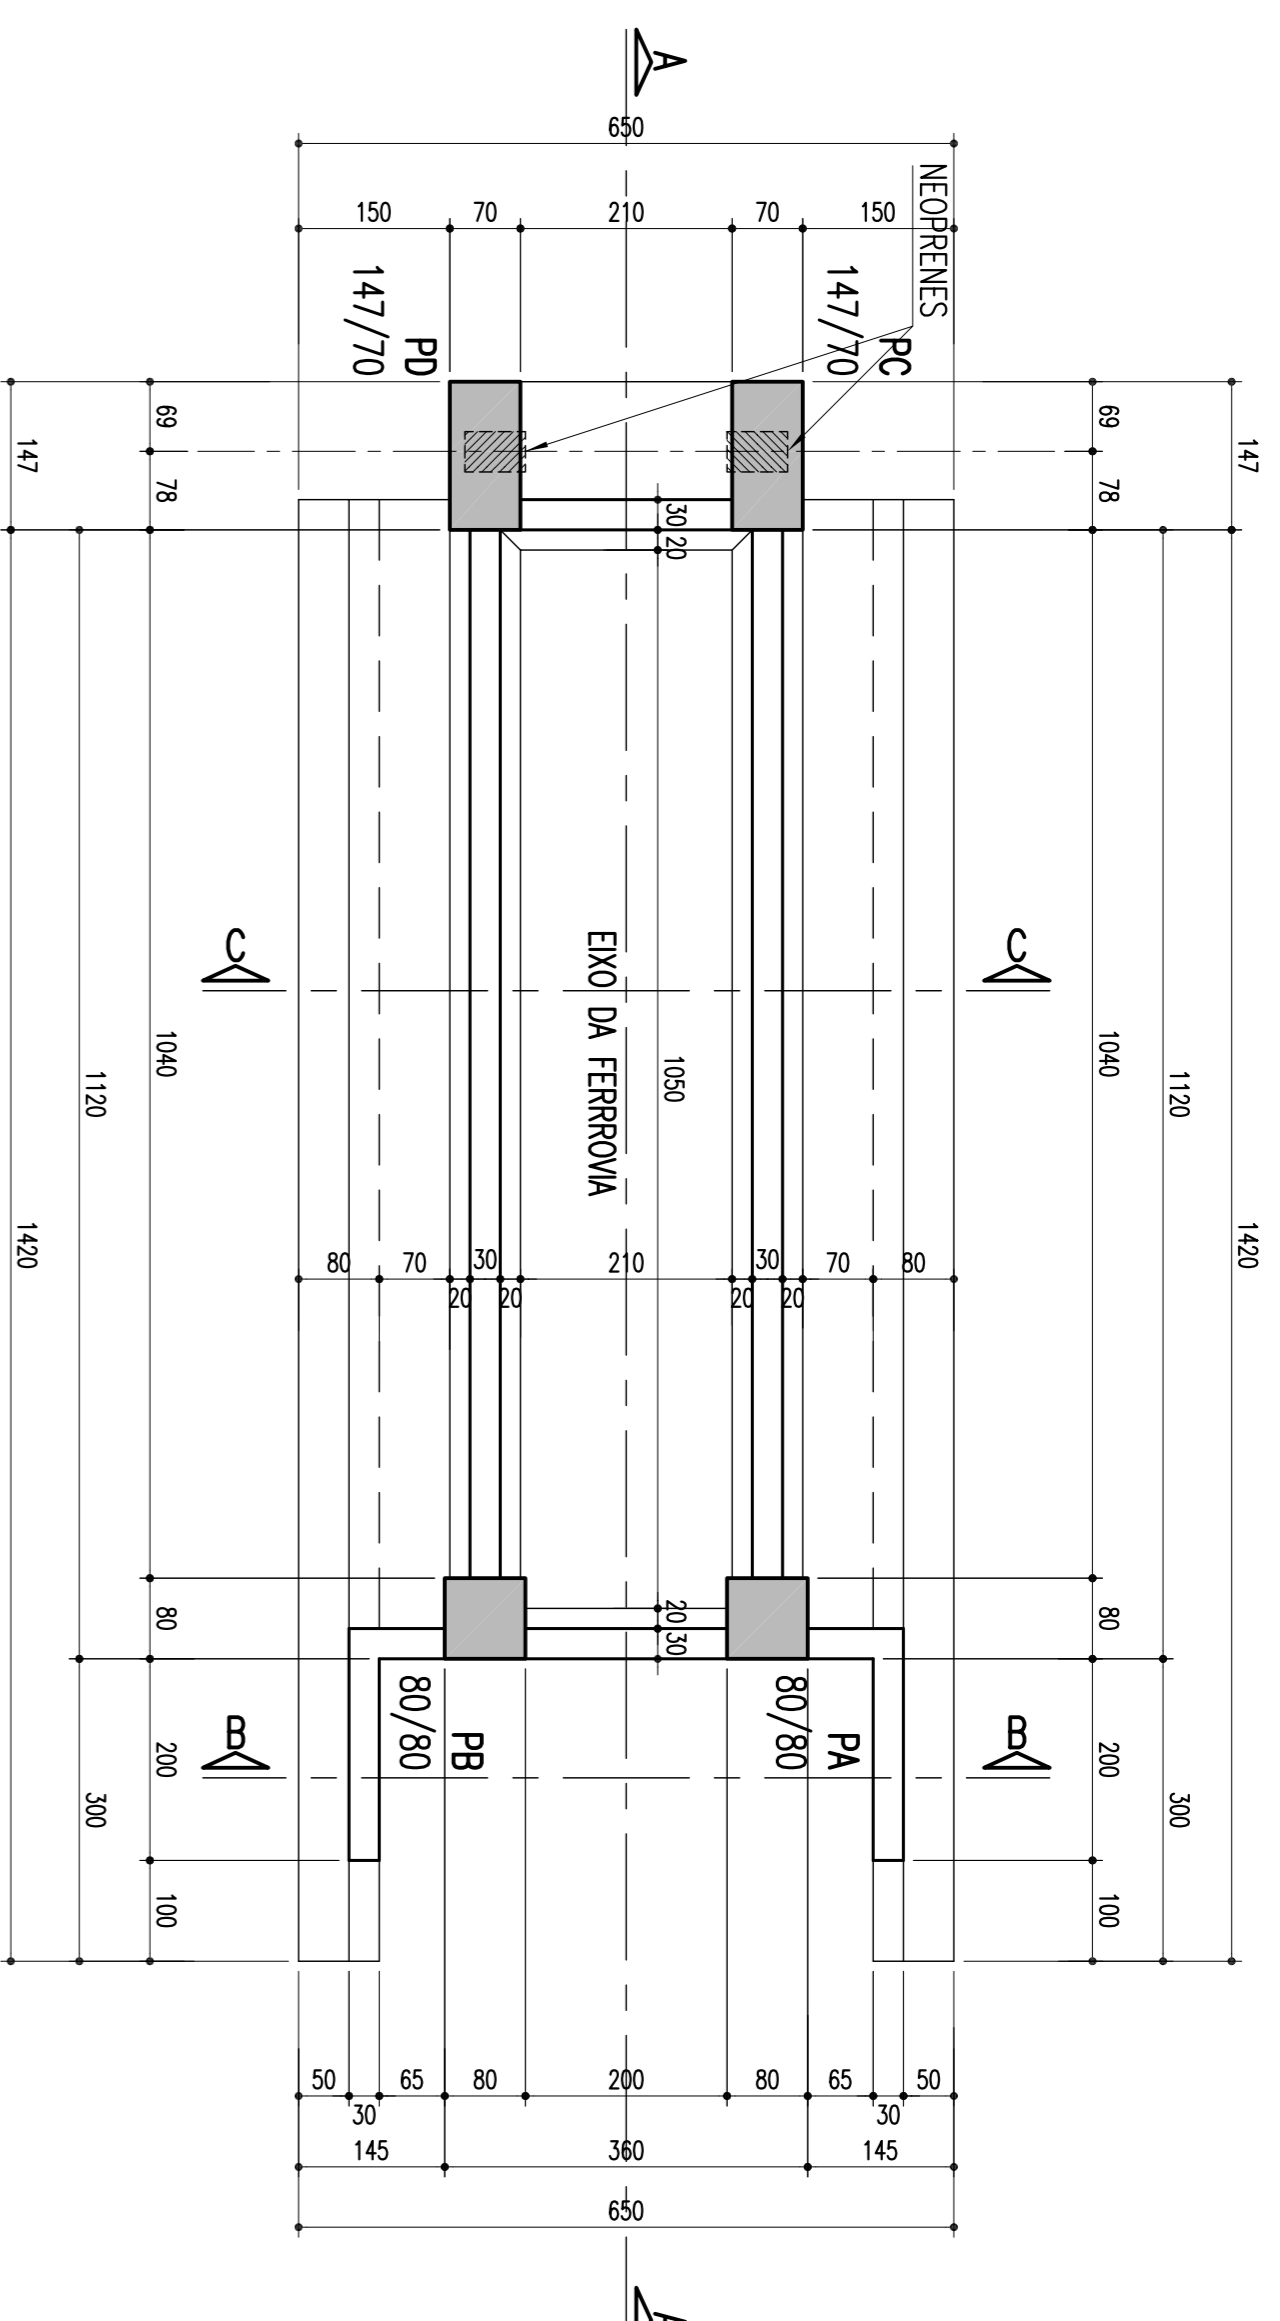


DETALHE DA SAPATA-PC E PD-450/650
ESCALA = 1:50

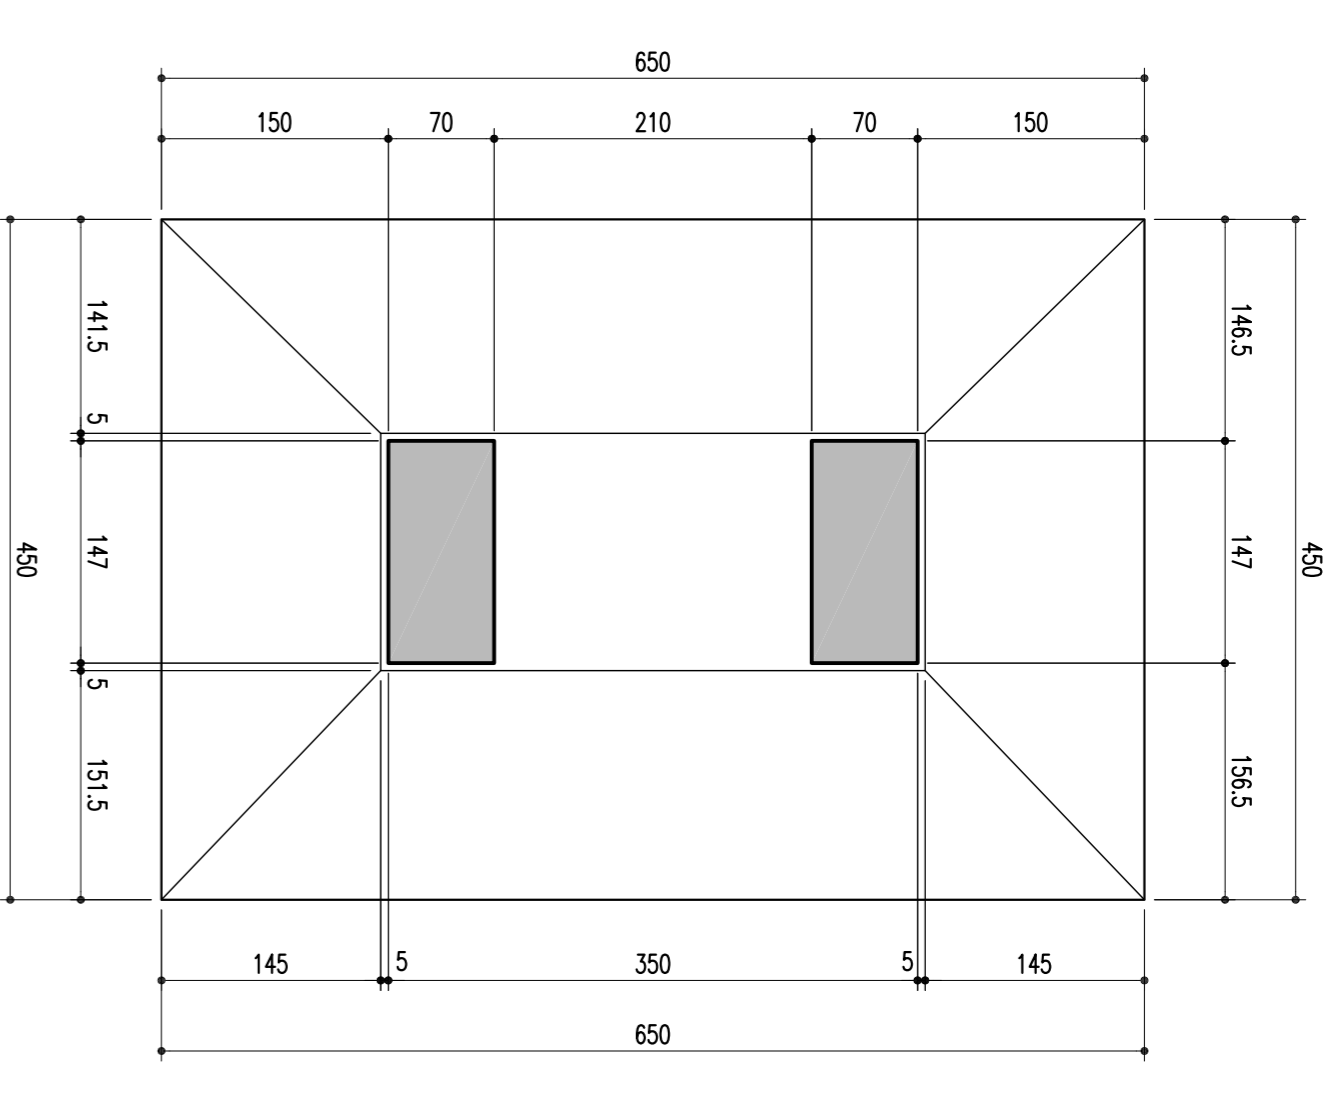


CORTE EM ELEVAÇÃO PELO EXO A-A
ESCALA = 1:75

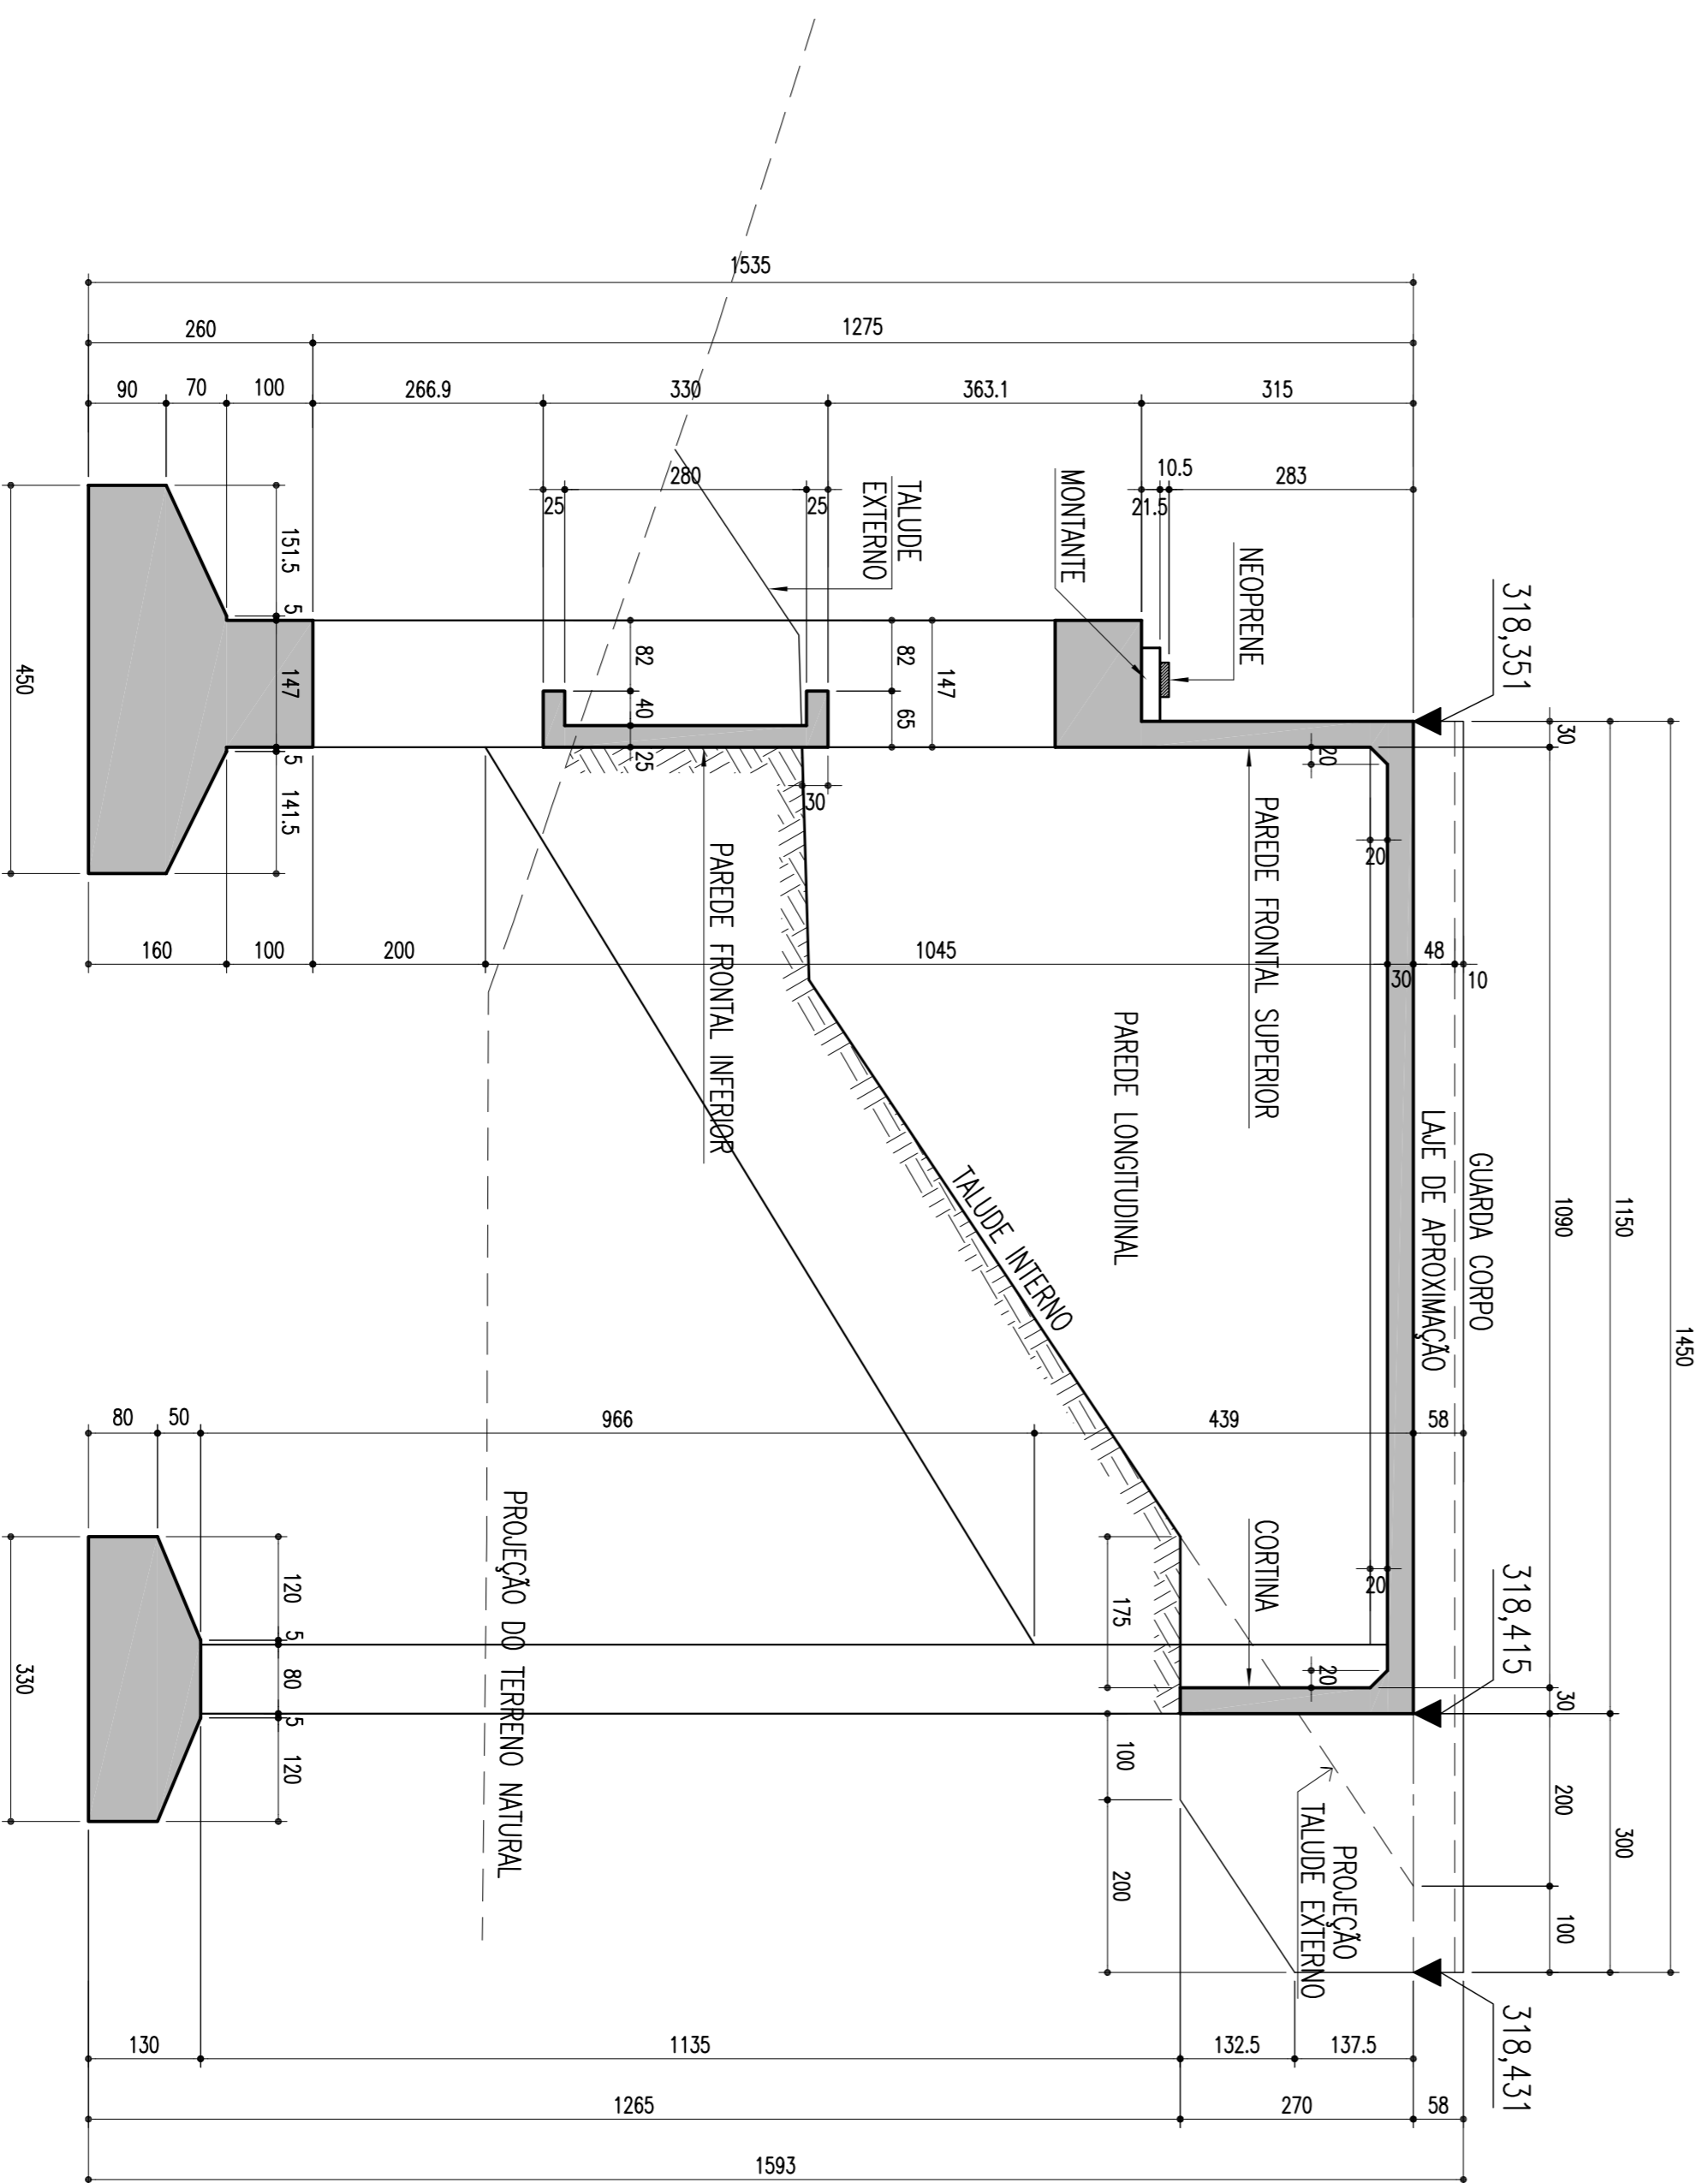


CORTE B-B
ESCALA = 1:50

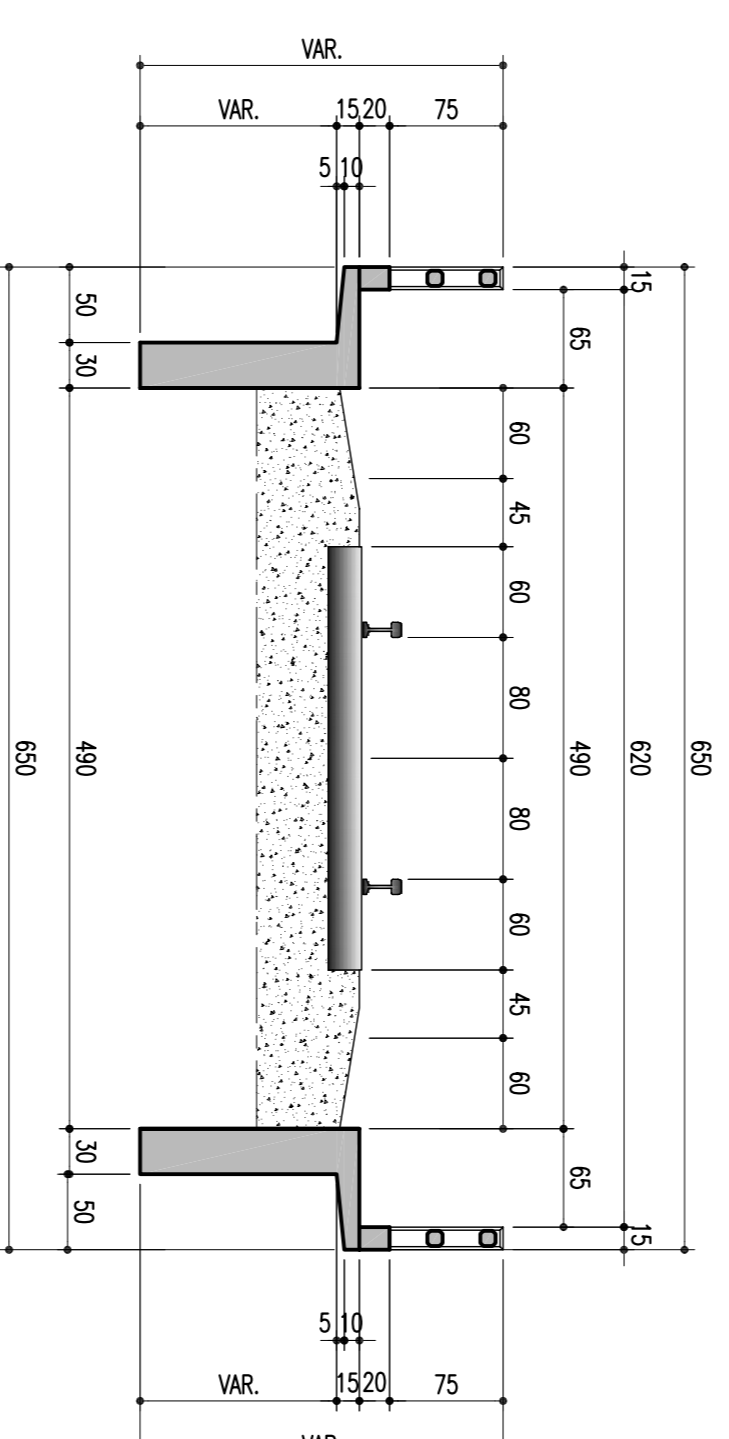

DETALHE DA SAPATA-PA E PB-330/260
ESCALA = 1:50

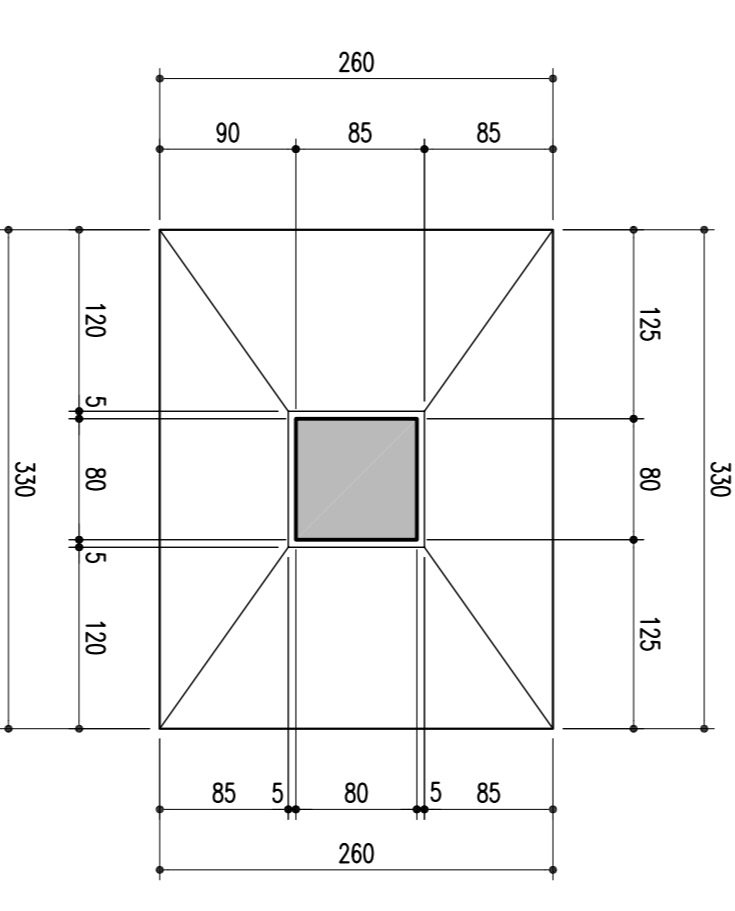

CORTE C-C
ESCALA = 1:50

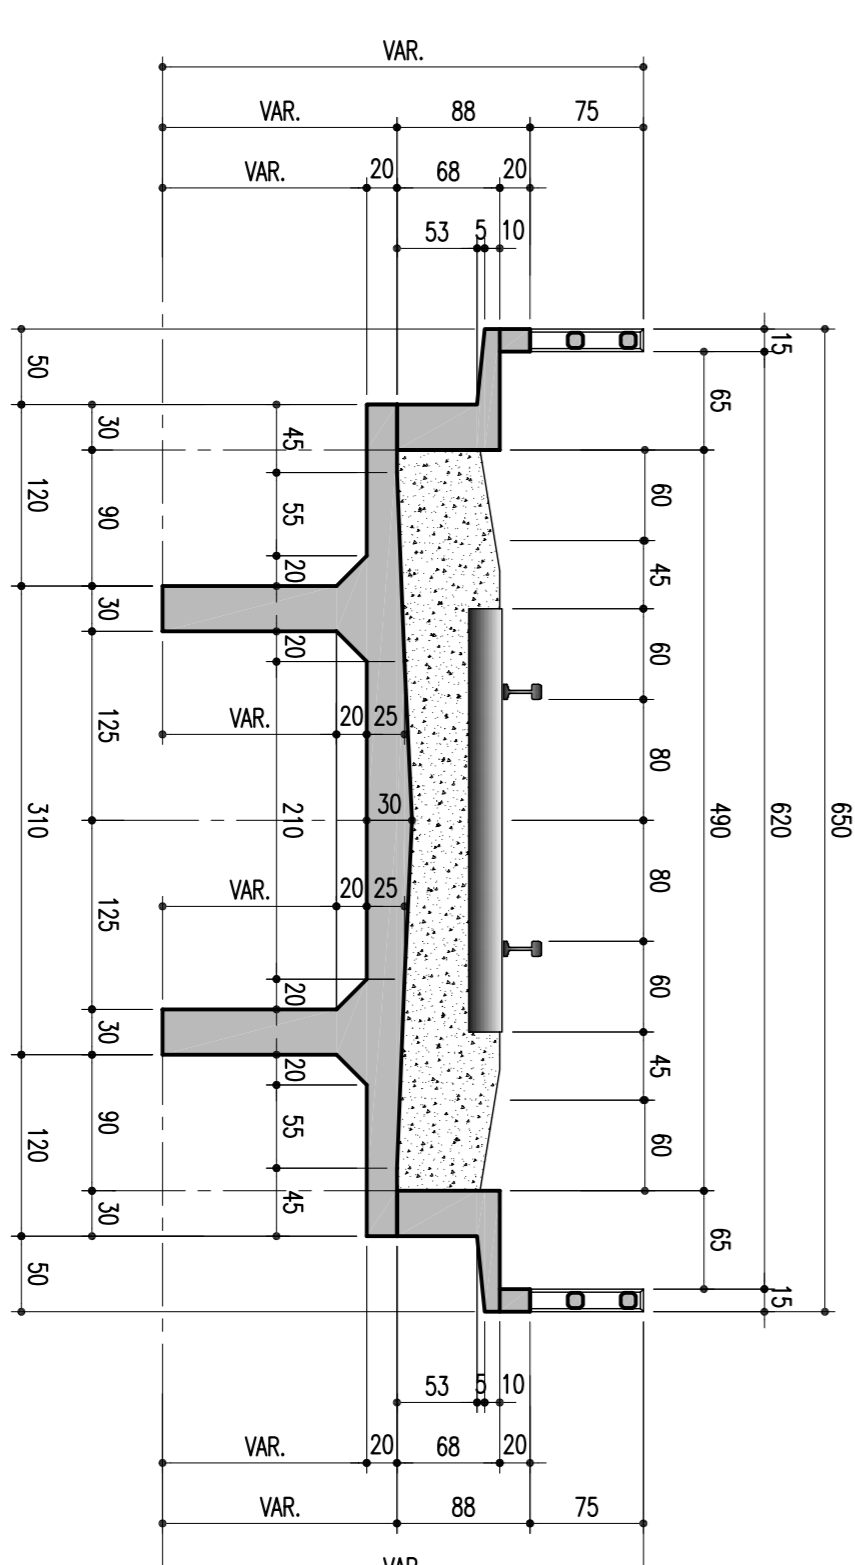

02		REVISÃO DO PROJETO EXECUTIVO	EMITENTE	VERIFICAÇÃO	APROVAÇÃO	CODIGO	DOCUMENTOS DE REFERENCIA	OBJETO	VERIF. DES. RESB/TEC.	CONVENÇÕES	APROVAÇÃO	OBJETO	INDICADA	DESIGNO Nº	REV.
01		REVISÃO GERAL													
00		DISCRIMINAÇÃO													
