

20725

P05

P06


P07

P08

P09

P10

P11

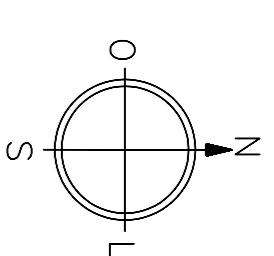


LOCAÇÃO E SITUAÇÃO DA OBRA 03

20730

JUNTA DE DILATAÇÃO

JUNTA DE DILATAÇÃO

PIV 20730+00.000
Cota 312.995

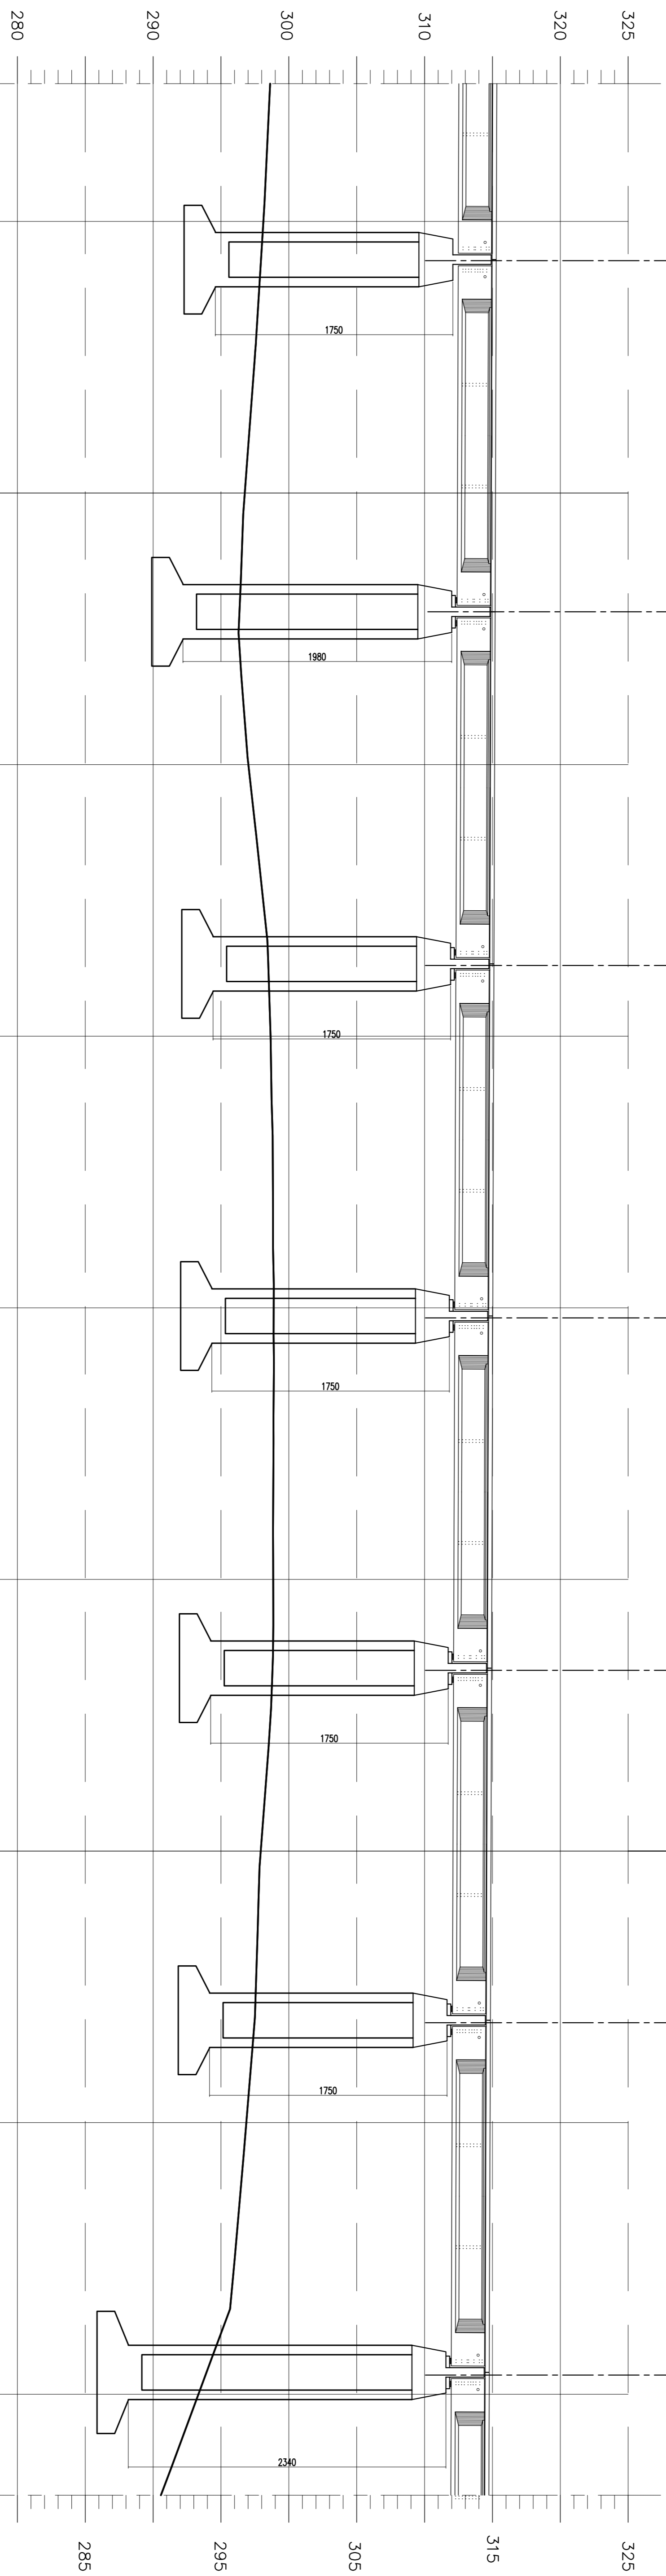

ELEVAÇÃO EM CORTE

20725

20730

CONVENÇÕES		CONVENÇÕES		CONVENÇÕES	
<p>CONCREMAT <i>engenharia lida</i></p> <p>PROJ. N.º DE TRABALHO: 238.006 - CONTRATO: CPM/11 - 10/2008/11/4</p> <p>DES. EDUARDO NEBRO</p> <p>VERIF. EDUARDO LUIZ FERREIRA</p> <p>RESP. TEC. EDUARDO LUIZ FERREIRA</p>		<p>BRUNO DE LACAZO</p> <p>LUIS ROCHA</p> <p>FRANCO DAMIANO</p> <p>OSASIETE DE ARAUJO</p> <p>SUPERFÍCIE DE CORTE</p> <p>ORIGEM DE TERMO-PAVIMENTO</p>		<p>ESTA TITULA E PROPOSTURA DA CPM COMPANHIA FERROVIARIA DO NORDESTE E SEU CONTEUDO NAO PODE SER COPIADO OU REPRODUZIDO SEM A PERMISSAO OU A APROVACAO DESSE DOCUMENTO NAO EXAME A RESPONSABILIDADE DE SUA RESPONSABILIDADE SOBRE O MESMO.</p>	
<p>COMPANHIA FERROVIARIA DO NORDESTE</p> <p>LINHA: FERROVIA NOVA TRANSNORDESTINA</p> <p>TRECHO: ELSEU MARTINS/PI - TRINDADE/PE</p> <p>SUBTRECHO: LOTE 02 - OBRA 03</p> <p>OBJETO: PROJETO EXECUTIVO</p>		<p>ESCALA: 1:250</p> <p>LOCALIZAÇÃO E SITUAÇÃO PARCIAL (PARTE 02)</p>		<p>DESENHO Nº: TR-338.006-PE-04E-29/03</p>	
<p>REVISÃO DO PROJETO EXECUTIVO</p> <p>REVISÃO GERAL</p> <p>DISCRIMINAÇÃO</p> <p>REVISORES</p>		<p>EMITENTE</p> <p>VERIFICAÇÃO</p> <p>APROVAÇÃO</p> <p>CÓDIGO</p> <p>DOCUMENTOS DE REFERENCIA</p> <p>OBJETO</p>		<p>REVISÃO Nº: 02</p>	