


LOCAÇÃO E SITUAÇÃO DA OBRA 03

**20750**

**20755**

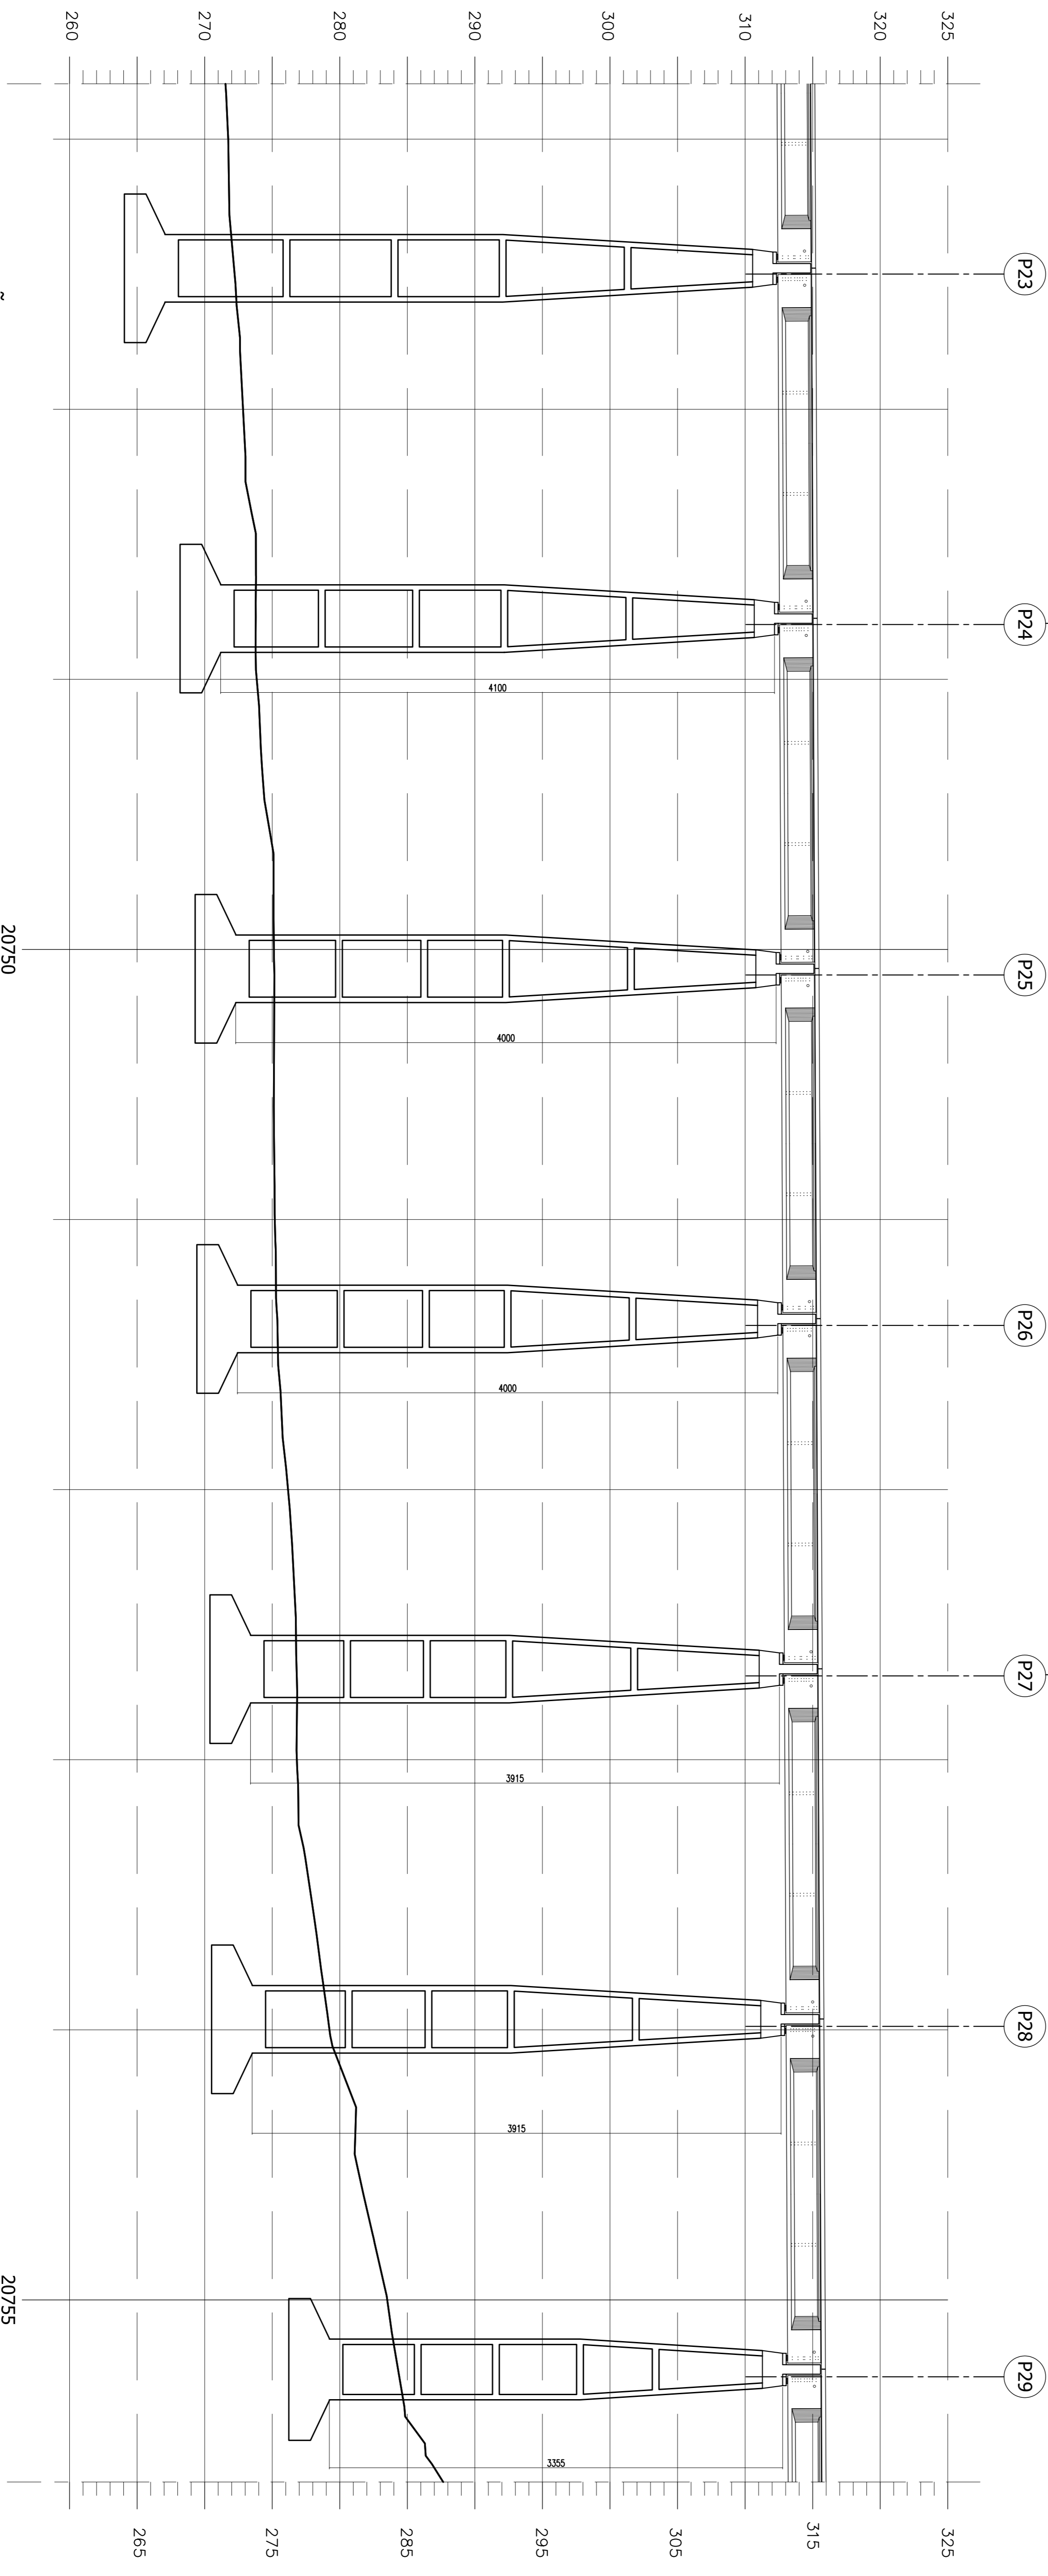

ELEVAÇÃO EM CORTE

**20750**

**20755**

02		REVISÃO DO PROJETO EXECUTIVO	EMITENTE	VERIFICAÇÃO	APROVAÇÃO	CÓDIGO	DOCUMENTOS DE REFERÊNCIA	OBJETO	N.º DE TRABALHO: 233.006 - CONTRATO: C.N.F.N. - 1070031/04	PROJ.: N.º DE TRABALHO: 233.006 - CONTRATO: C.N.F.N. - 1070031/04	DES.: EDUARDO NEBENO	VERIF.: EDUARDO LUZ FERREIRA, CRNA, 3080 2476	RES.º TEC.: EDUARDO GONCALVES, JOSÉ HIRACÓDIO	CONVENÇÕES	ESTÁ TÍPICA E PROPRIEDADE DA C.N.F. GARANTINDO RESERVA DO INTERESSE E SEU CONTEÚDO NÃO PODERÁ SER COPiado OU REPRODUZIDO A TERCEROS, A BREVETADO OU A APROVAÇÃO DESTES DOCUMENTOS NÃO EXIME A REALIZAÇÃO DE SUA RESPONSABILIDADE SOBRE O MESMO.	LINHA: FERROVIA NOVA TRANSNORDESTINA	TRECHO: ELSEU MARTINS/PI - TRINDADE/PE	PROJETO EXECUTIVO	DESENHO Nº: TR-338.006-PE-04E-23006	REV.: 02
01		REVISÃO GERAL																		
00		DISCRIMINAÇÃO																		