


LOCAÇÃO E SITUAÇÃO DA OBRA 02

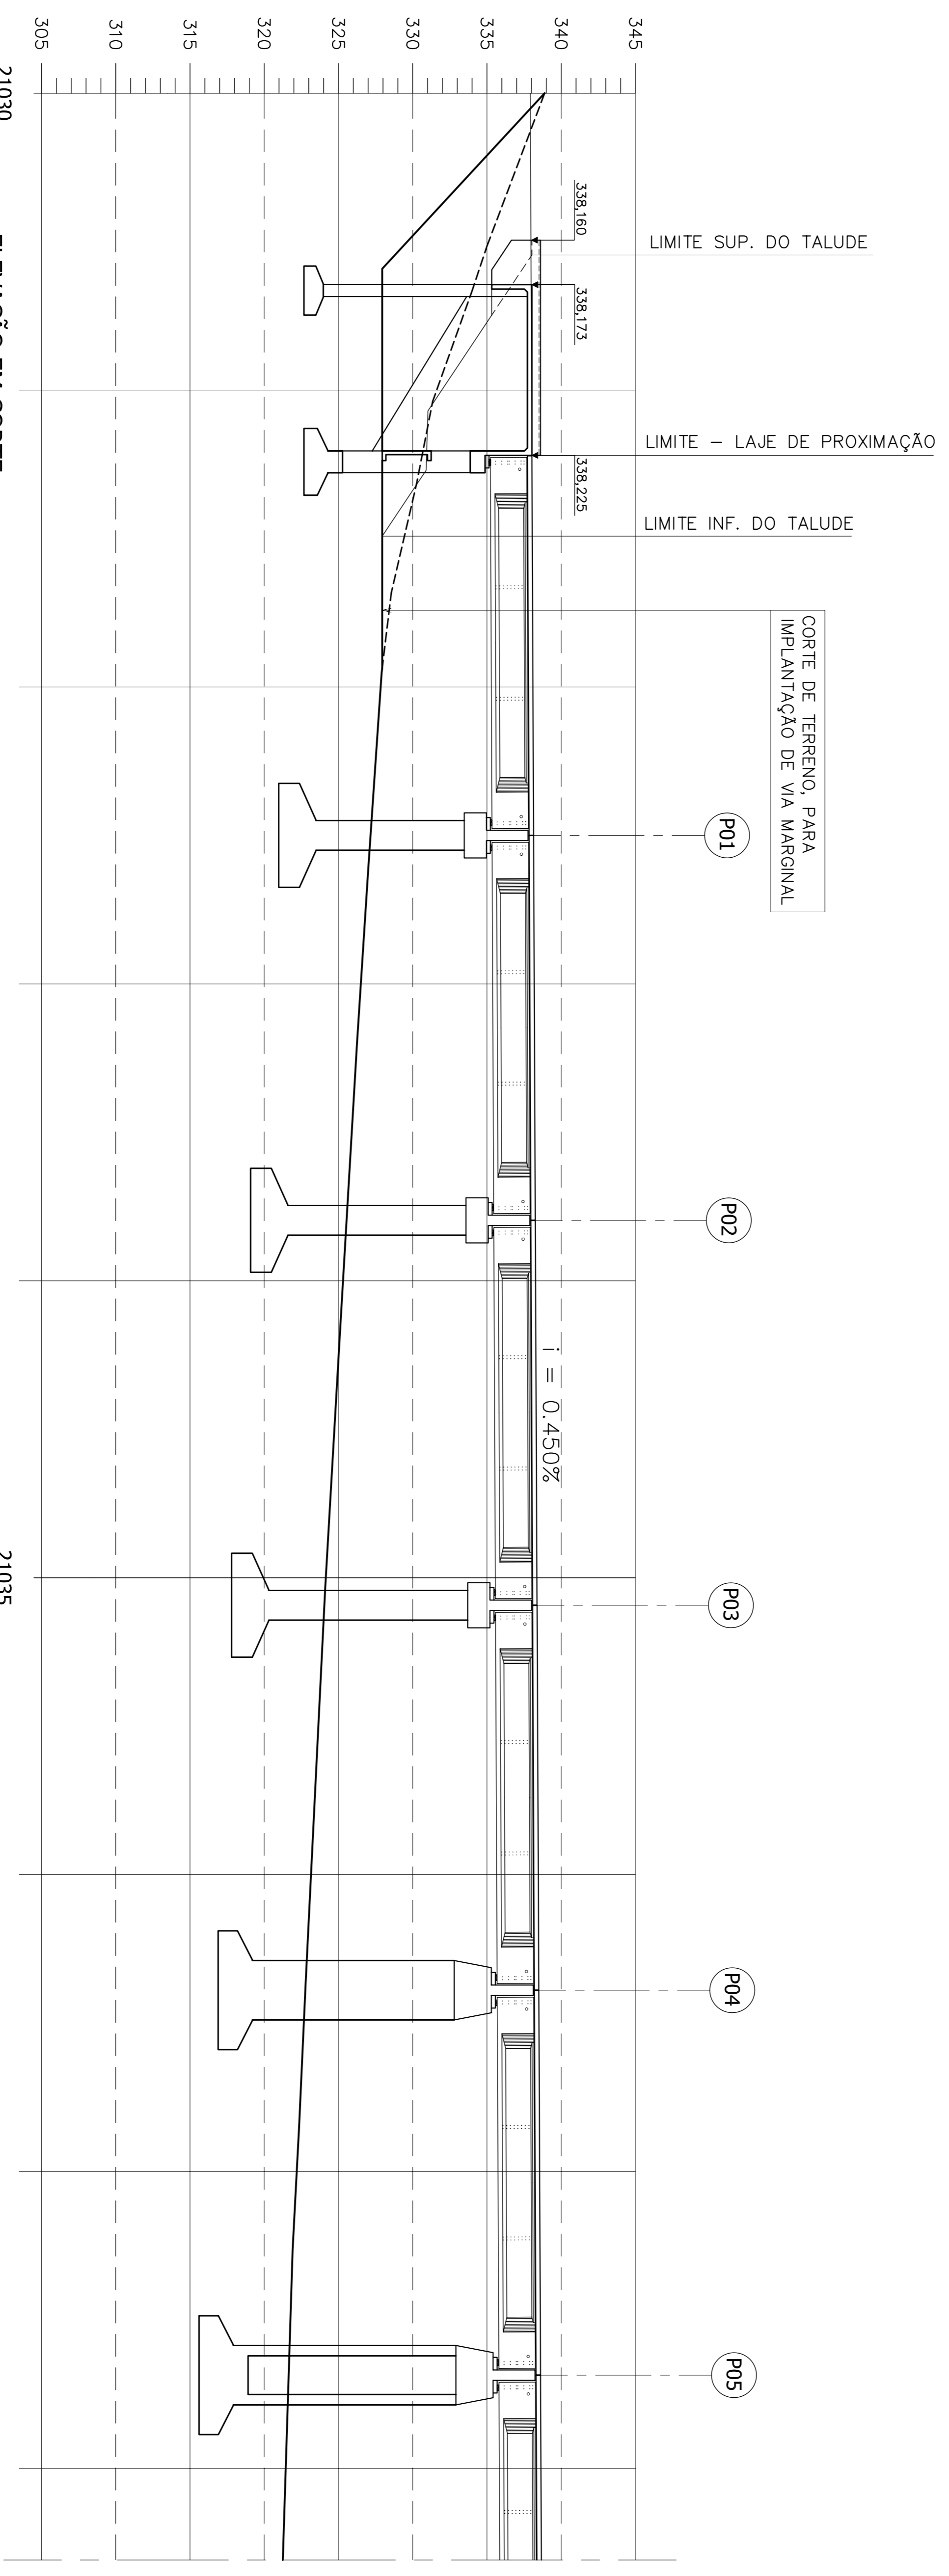

ELEVÇÃO EM CORTE

02		REVISÃO DO PROJETO EXECUTIVO		EMITENTE	VERIFICAÇÃO	APROVAÇÃO	CÓDIGO	DOCUMENTOS DE REFERENCIA	OBJETO		CONVENÇÕES	ESTA FOLHA E PROPRIEDADE DA CNR CONHECIMENTOS FERROVIÁRIOS DO NORDESTE E SEU CONTEÚDO NÃO PODE SER COPIADO OU REPRODUZIDO A TERCEROS, A REPRODUÇÃO OU A APROVAÇÃO DESTE DOCUMENTO NÃO EXIME A RESPONSABILIDADE DE SUA RESPONSABILIDADE SOBRE O MESMO.		LINHA: FERROVIA NOVA TRANSPORTADORA TRECHO: ELISEU MARTINS/PI - TRINDADE/PE SUBTRECHO: LOTE 02 - OBRA 04 PROJETO EXECUTIVO	DESSENHO Nº: TR-338.006-PE-04E-2402
01		REVISÃO GERAL									BRUNO DE LACERDA PAULA DE OLIVEIRA GABRIEL DE ARAUJO SUPERVISOR DE OBRA ORDEM DE TERMO DE ABANDONO	ESTÁ FOLHA E PROPRIEDADE DA CNR CONHECIMENTOS FERROVIÁRIOS DO NORDESTE E SEU CONTEÚDO NÃO PODE SER COPIADO OU REPRODUZIDO A TERCEROS, A REPRODUÇÃO OU A APROVAÇÃO DESTE DOCUMENTO NÃO EXIME A RESPONSABILIDADE DE SUA RESPONSABILIDADE SOBRE O MESMO.	COMPANHIA FERROVIÁRIA DO NORDESTE	LOCALIZAÇÃO E SITUAÇÃO PARCIAL (PARTE 01)	REV: 02
00		REVISÃO GERAL									SIGLA:	ESTA FOLHA E PROPRIEDADE DA CNR CONHECIMENTOS FERROVIÁRIOS DO NORDESTE E SEU CONTEÚDO NÃO PODE SER COPIADO OU REPRODUZIDO A TERCEROS, A REPRODUÇÃO OU A APROVAÇÃO DESTE DOCUMENTO NÃO EXIME A RESPONSABILIDADE DE SUA RESPONSABILIDADE SOBRE O MESMO.	COMPANHIA FERROVIÁRIA DO NORDESTE	LOCALIZAÇÃO E SITUAÇÃO PARCIAL (PARTE 01)	REV: 02