


LOCAÇÃO E SITUAÇÃO DA OBRA 02

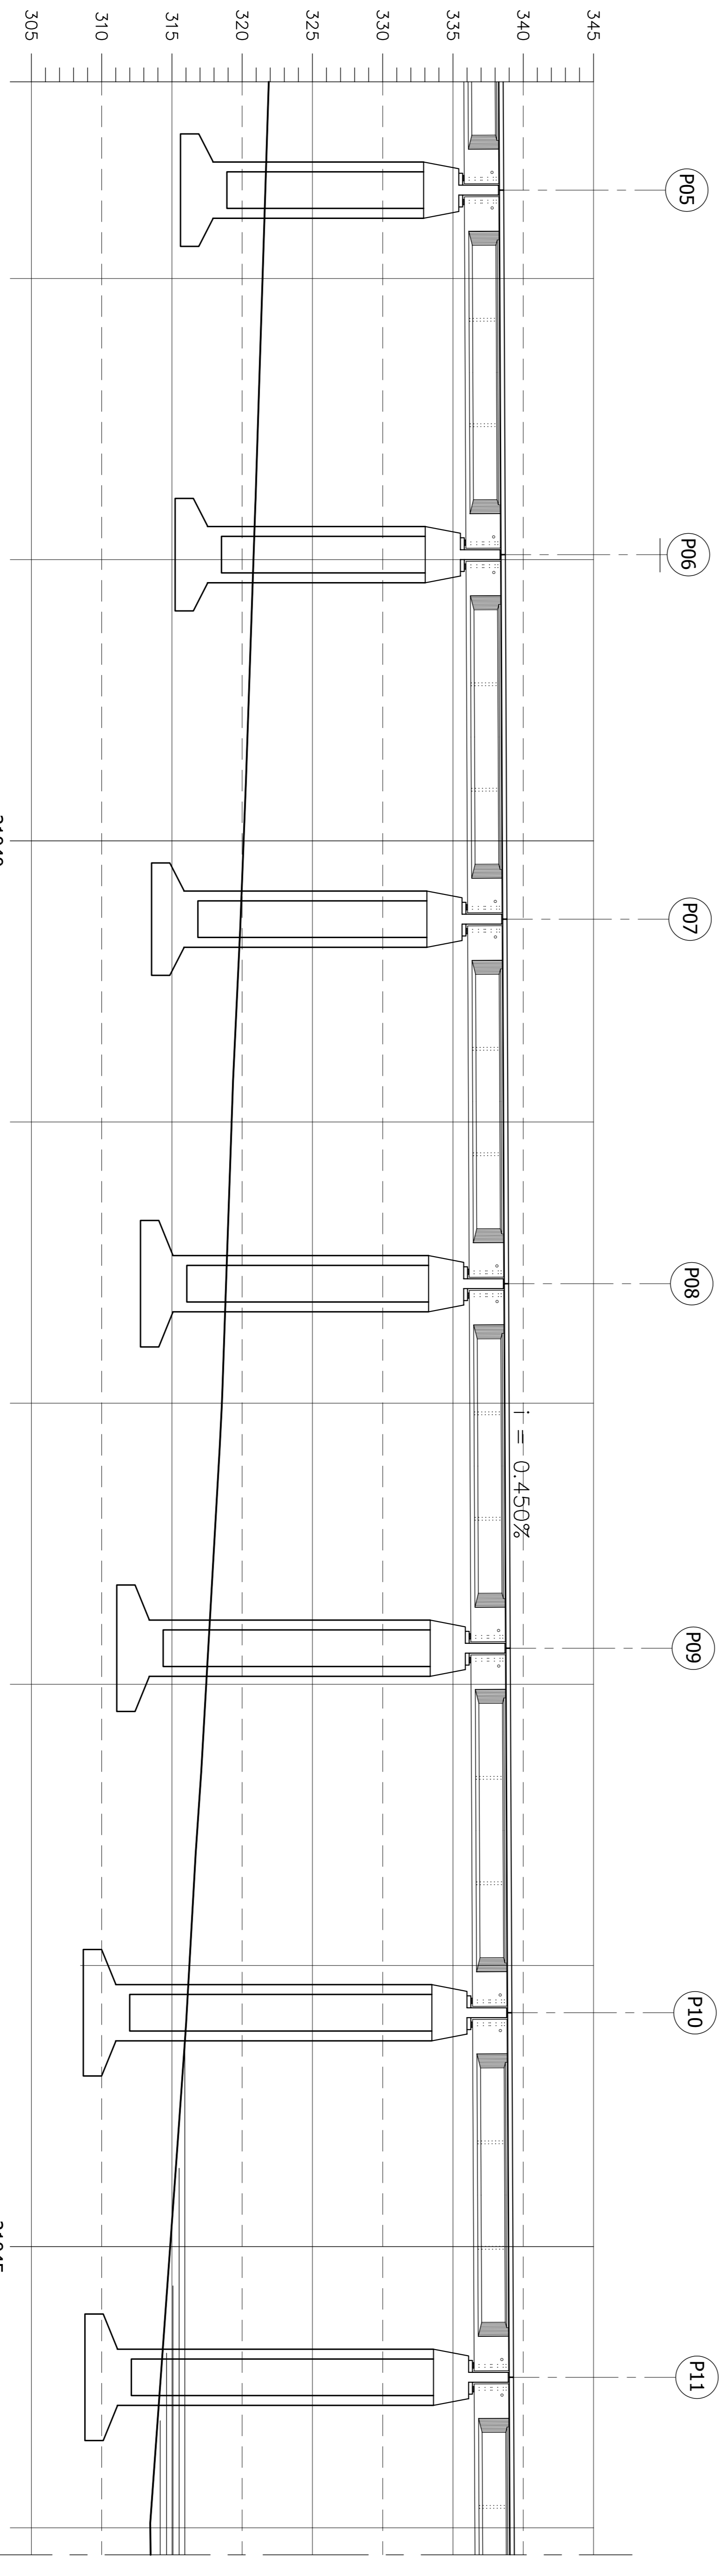

ELEVAÇÃO EM CORTE

| | | | | | | | | | | | | | |
|----|--|------------------------------|----------|-------------|-----------|--------|--------------------------|--------|-------------|-------------------------------------------------------------|------------------|------------------------------------|--------------------------------------------|
| 02 | | REVISÃO DO PROJETO EXECUTIVO | EMITENTE | VERIFICAÇÃO | APROVAÇÃO | CÓDIGO | DOCUMENTOS DE REFERENCIA | OBJETO | PROJ. | N.º DE TRABALHO: 238.006 - CONTRATO: 02/11/11 - 10700001/14 | CONVENÇÕES | ESTA TITULA E PROPOZICAO DA | COMPANHIA FERROVIARIA DO NORDESTE |
| 01 | | REVISAO GERAL | | | | | | | DES. | NUMERO DO LUT.FERRARIA: 0084.330.04-PE | BRUNO DE LOCAÇÃO | CONTEUDO NAO PODE SER COPIADO | <p>COMPANHIA FERROVIARIA DO NORDESTE</p> |
| 02 | | REVISAO GERAL | | | | | | | VERIF. | NUMERO DO LUT.FERRARIA: 0084.330.04-PE | PAULO DOMINGOS | OU REVELADO A TERCEIROS. A REVISAO | |
| 02 | | REVISAO GERAL | | | | | | | RESPT. TEC. | QUANTIDADE DE PLANOS: 02 | OSCAR DE FREITAS | OU A APROVAÇÃO DESTA DOCUMENTAÇÃO | <p>DESENHO Nº: TR-338.006-PE-04E-24003</p> |