


LOCALIZAÇÃO E SITUAÇÃO DA OBRA 02

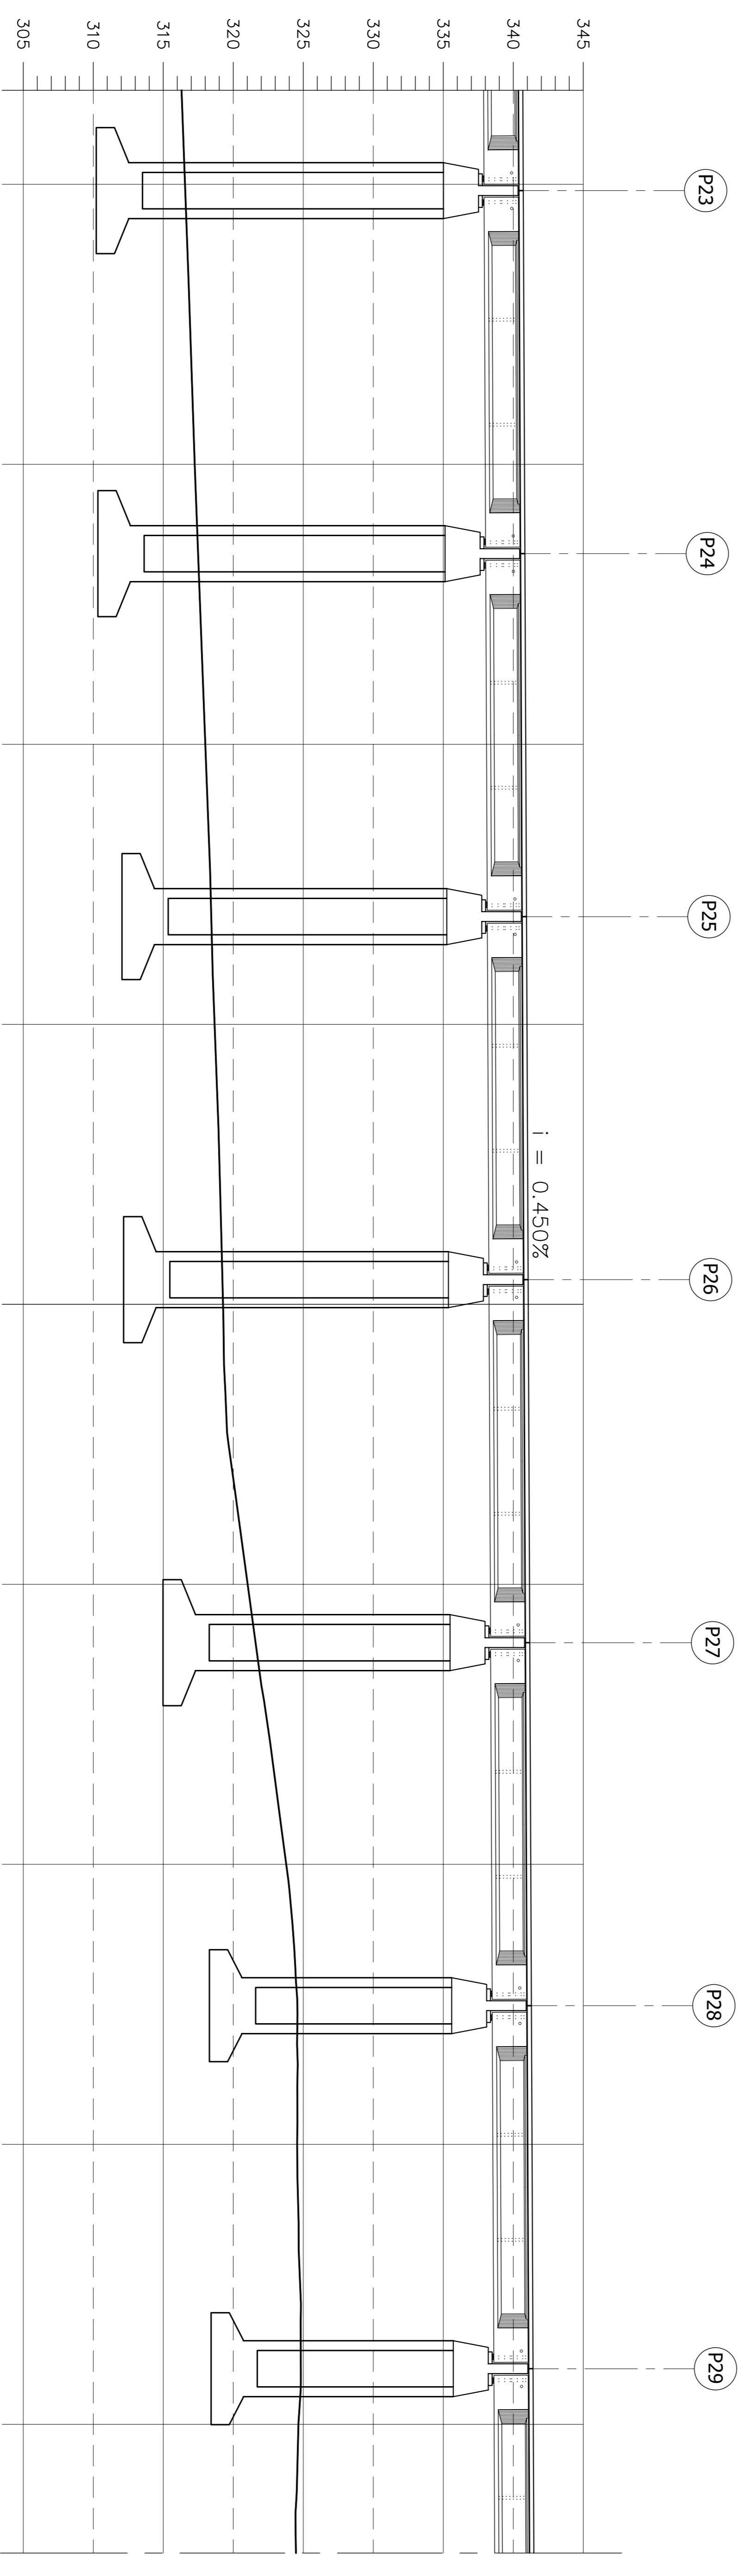

ELEVACÃO EM CORTE

| | | | | | | | | | | | | | | | | | | | | | |
|----|--|------------------------------|--|-----------|--|-------------|--|-----------|--|--------|--|--------------------------|--|--------|--|-------------------------------------------|--|----------------------------|--|---------------------------------|--|
| 02 | | REVISÃO DO PROJETO EXECUTIVO | | | | | | | | | | | | | | | | | | | |
| 01 | | REVISÃO GERAL | | EMITENTE | | VERIFICAÇÃO | | APROVAÇÃO | | CÓDIGO | | DOCUMENTOS DE REFERENCIA | | OBJETO | | PROJ. | | N.º DE TRABALHO: 238.006 - | | CONTRATO: 02/11/11 - 1070001/11 | |
| 02 | | DISCRIMINAÇÃO | | REVISORES | | | | | | | | | | | | PROJ. | | N.º DE TRABALHO: 238.006 - | | CONTRATO: 02/11/11 - 1070001/11 | |
| | | | | | | | | | | | | | | | | DES. | | N.º DE TRABALHO: 238.006 - | | CONTRATO: 02/11/11 - 1070001/11 | |
| | | | | | | | | | | | | | | | | VERIF. TEC. | | N.º DE TRABALHO: 238.006 - | | CONTRATO: 02/11/11 - 1070001/11 | |
| | | | | | | | | | | | | | | | | RES.º TEC. | | N.º DE TRABALHO: 238.006 - | | CONTRATO: 02/11/11 - 1070001/11 | |
| | | | | | | | | | | | | | | | | CONVENÇÕES | | N.º DE TRABALHO: 238.006 - | | CONTRATO: 02/11/11 - 1070001/11 | |
| | | | | | | | | | | | | | | | | SIGLA | | N.º DE TRABALHO: 238.006 - | | CONTRATO: 02/11/11 - 1070001/11 | |
| | | | | | | | | | | | | | | | | APROVAÇÃO | | N.º DE TRABALHO: 238.006 - | | CONTRATO: 02/11/11 - 1070001/11 | |
| | | | | | | | | | | | | | | | | Linha: | | N.º DE TRABALHO: 238.006 - | | CONTRATO: 02/11/11 - 1070001/11 | |
| | | | | | | | | | | | | | | | | Subtrecho: | | N.º DE TRABALHO: 238.006 - | | CONTRATO: 02/11/11 - 1070001/11 | |
| | | | | | | | | | | | | | | | | Objeto: | | N.º DE TRABALHO: 238.006 - | | CONTRATO: 02/11/11 - 1070001/11 | |
| | | | | | | | | | | | | | | | | Escala: | | N.º DE TRABALHO: 238.006 - | | CONTRATO: 02/11/11 - 1070001/11 | |
| | | | | | | | | | | | | | | | | Localização e Situação Parcial (Parte 05) | | N.º DE TRABALHO: 238.006 - | | CONTRATO: 02/11/11 - 1070001/11 | |
| | | | | | | | | | | | | | | | | Desenho Nº: | | N.º DE TRABALHO: 238.006 - | | CONTRATO: 02/11/11 - 1070001/11 | |
| | | | | | | | | | | | | | | | | Rev.: | | N.º DE TRABALHO: 238.006 - | | CONTRATO: 02/11/11 - 1070001/11 | |