


CORTE DE TERRENO, PARA IMPLANTAÇÃO DE VIA MARGINAL

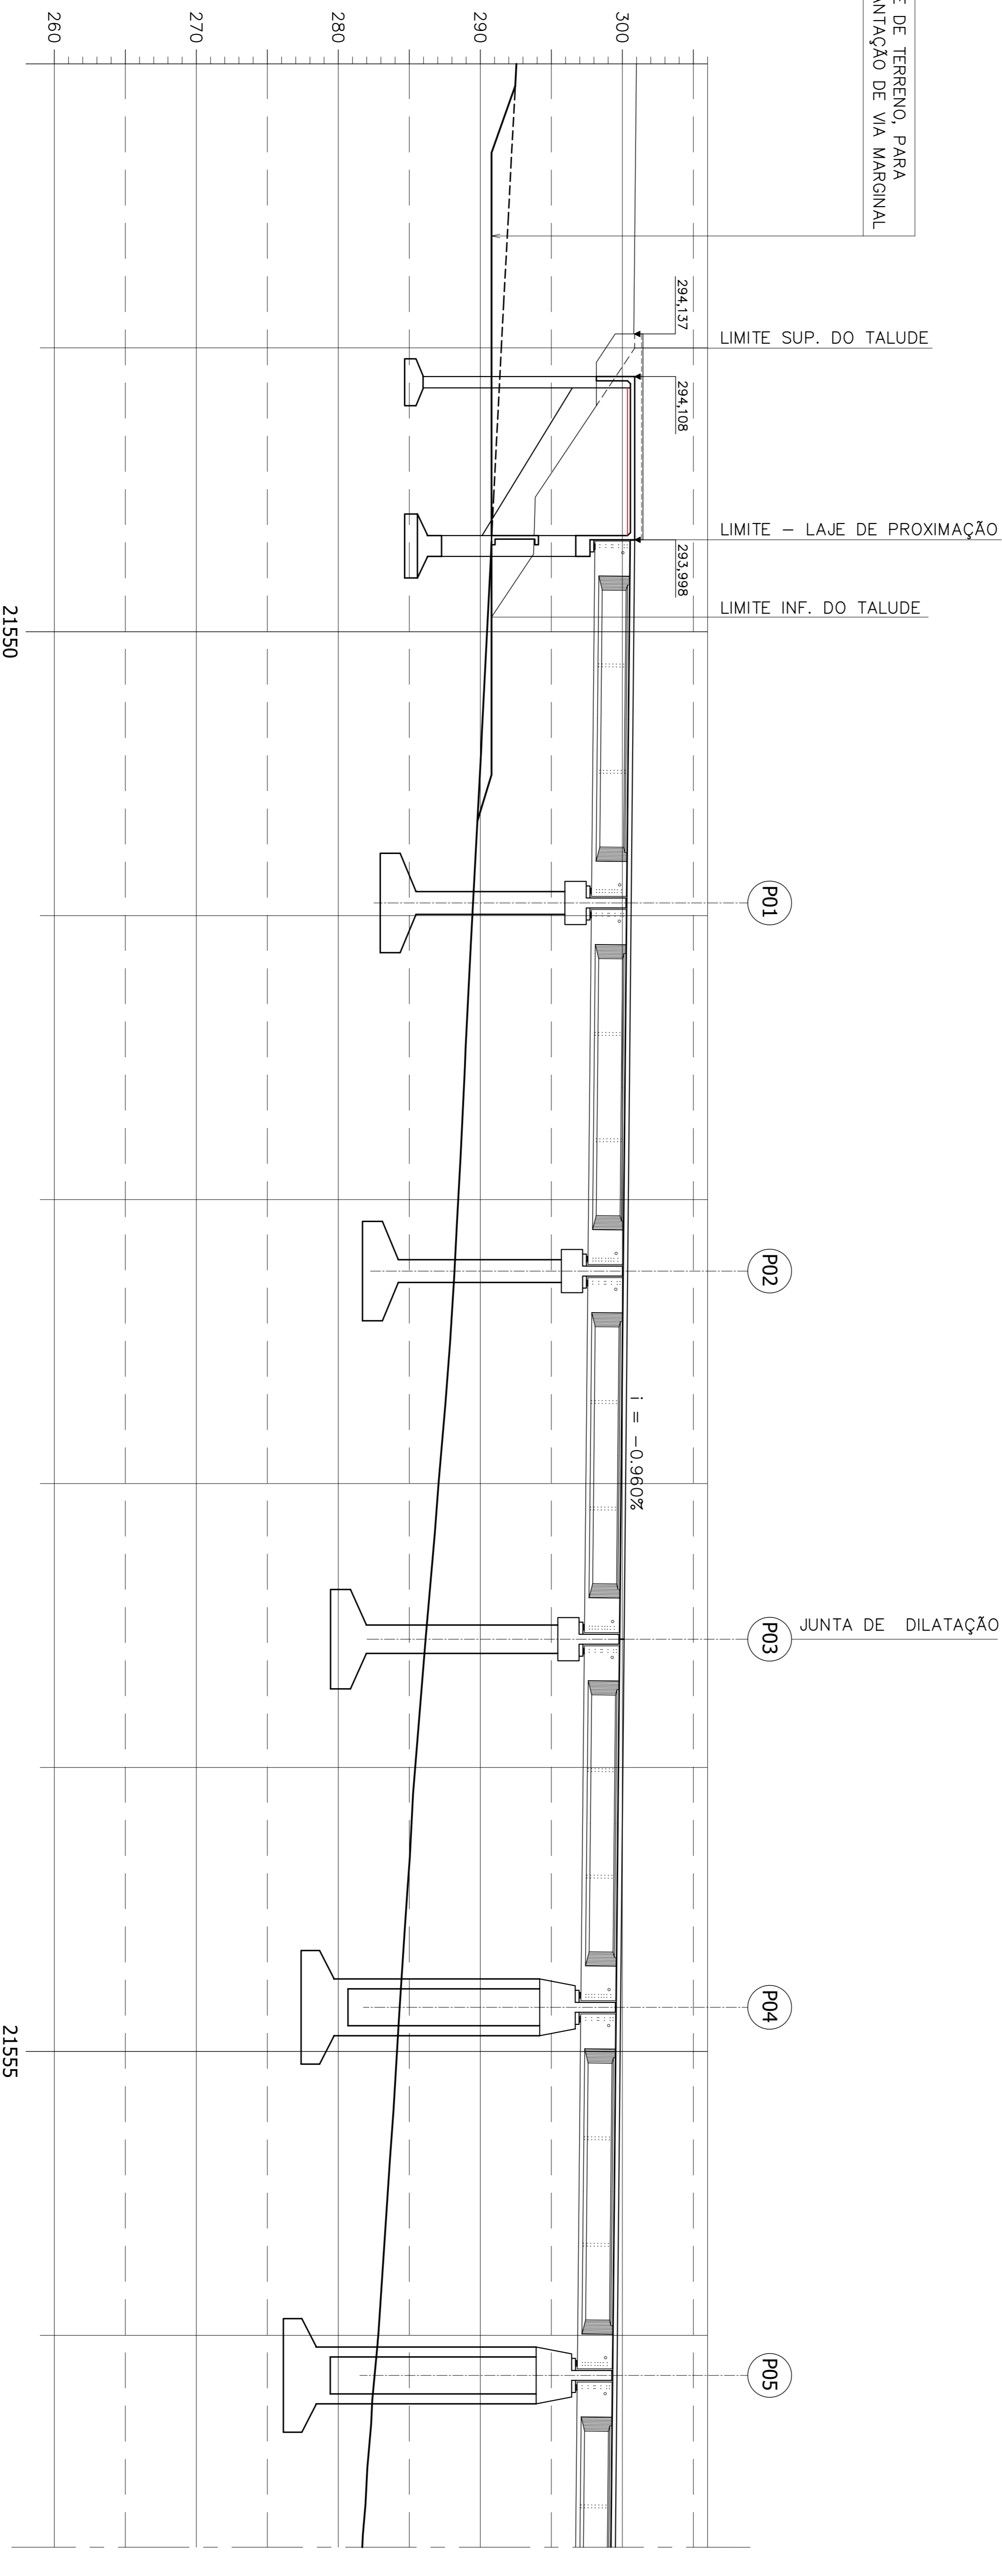

ELEVÇÃO EM CORTE

02		REVISÃO DO PROJETO EXECUTIVO	EMITENTE	VERIFICAÇÃO	APROVAÇÃO	CÓDIGO	DOCUMENTOS DE REFERENCIA	OBJETO	RESPT. TEC.	PROJ.	DES.	VERIF.	SIGLA	APROVAÇÃO	ESCALA	DESENHO Nº	REV.
01		REVISÃO GERAL								PROJ.	DES.	VERIF.	SIGLA	APROVAÇÃO	ESCALA	DESENHO Nº	REV.
00		DISCRIMINAÇÃO								PROJ.	DES.	VERIF.	SIGLA	APROVAÇÃO	ESCALA	DESENHO Nº	REV.
		REVISÕES								PROJ.	DES.	VERIF.	SIGLA	APROVAÇÃO	ESCALA	DESENHO Nº	REV.

		CONVENÇÕES --- BARRA DE LOCAÇÃO --- LINDA --- PROJETO DE ARTE --- PROJETO DE CORTE --- SUPERFÍCIE EXISTENTE --- ORDEM DE TERRENO-BAIXADA	
N.º DE TRABALHO: 238.006 - CONTRATO: 02/11/14 - 10/000014 PROJ. HENRIQUE LUIZ FERREIRA, CREA: 33812-PE DES. JOSE S. DE ARAÚJO VERIF. HENRIQUE LUIZ FERREIRA RESP. TEC. HENRIQUE LUIZ FERREIRA / JOSE HENRIQUE		ESTA TITULA E PROPRIEDADE DA CNR COMPANHIA FERROVIARIA DO NORDESTE E SEU CONTEUDO NÃO PODE SER COPIADO OU REPRODUZIDO SEM A PERMISSÃO OU A APROVAÇÃO DESTE DOCUMENTO EM SEU ATRIBUÍDA DE SUA RESPONSABILIDADE SOBRE O MESMO.	
COMPANHIA FERROVIÁRIA DO NORDESTE		LINHA: FERROVIA NOVA TRANSNORDESTINA TRECHO: ELISEU MARTINS/PI - TRINDADE/PE SUBTRECHO: LOTE 02 - OBRA 05 PROJETO EXECUTIVO	
LOCAÇÃO E SITUAÇÃO PARCIAL (PARTE 01)		DESENHO Nº: TR-338.006-PE-04E-2902	