


LOCAÇÃO E SITUAÇÃO DA OBRA 05

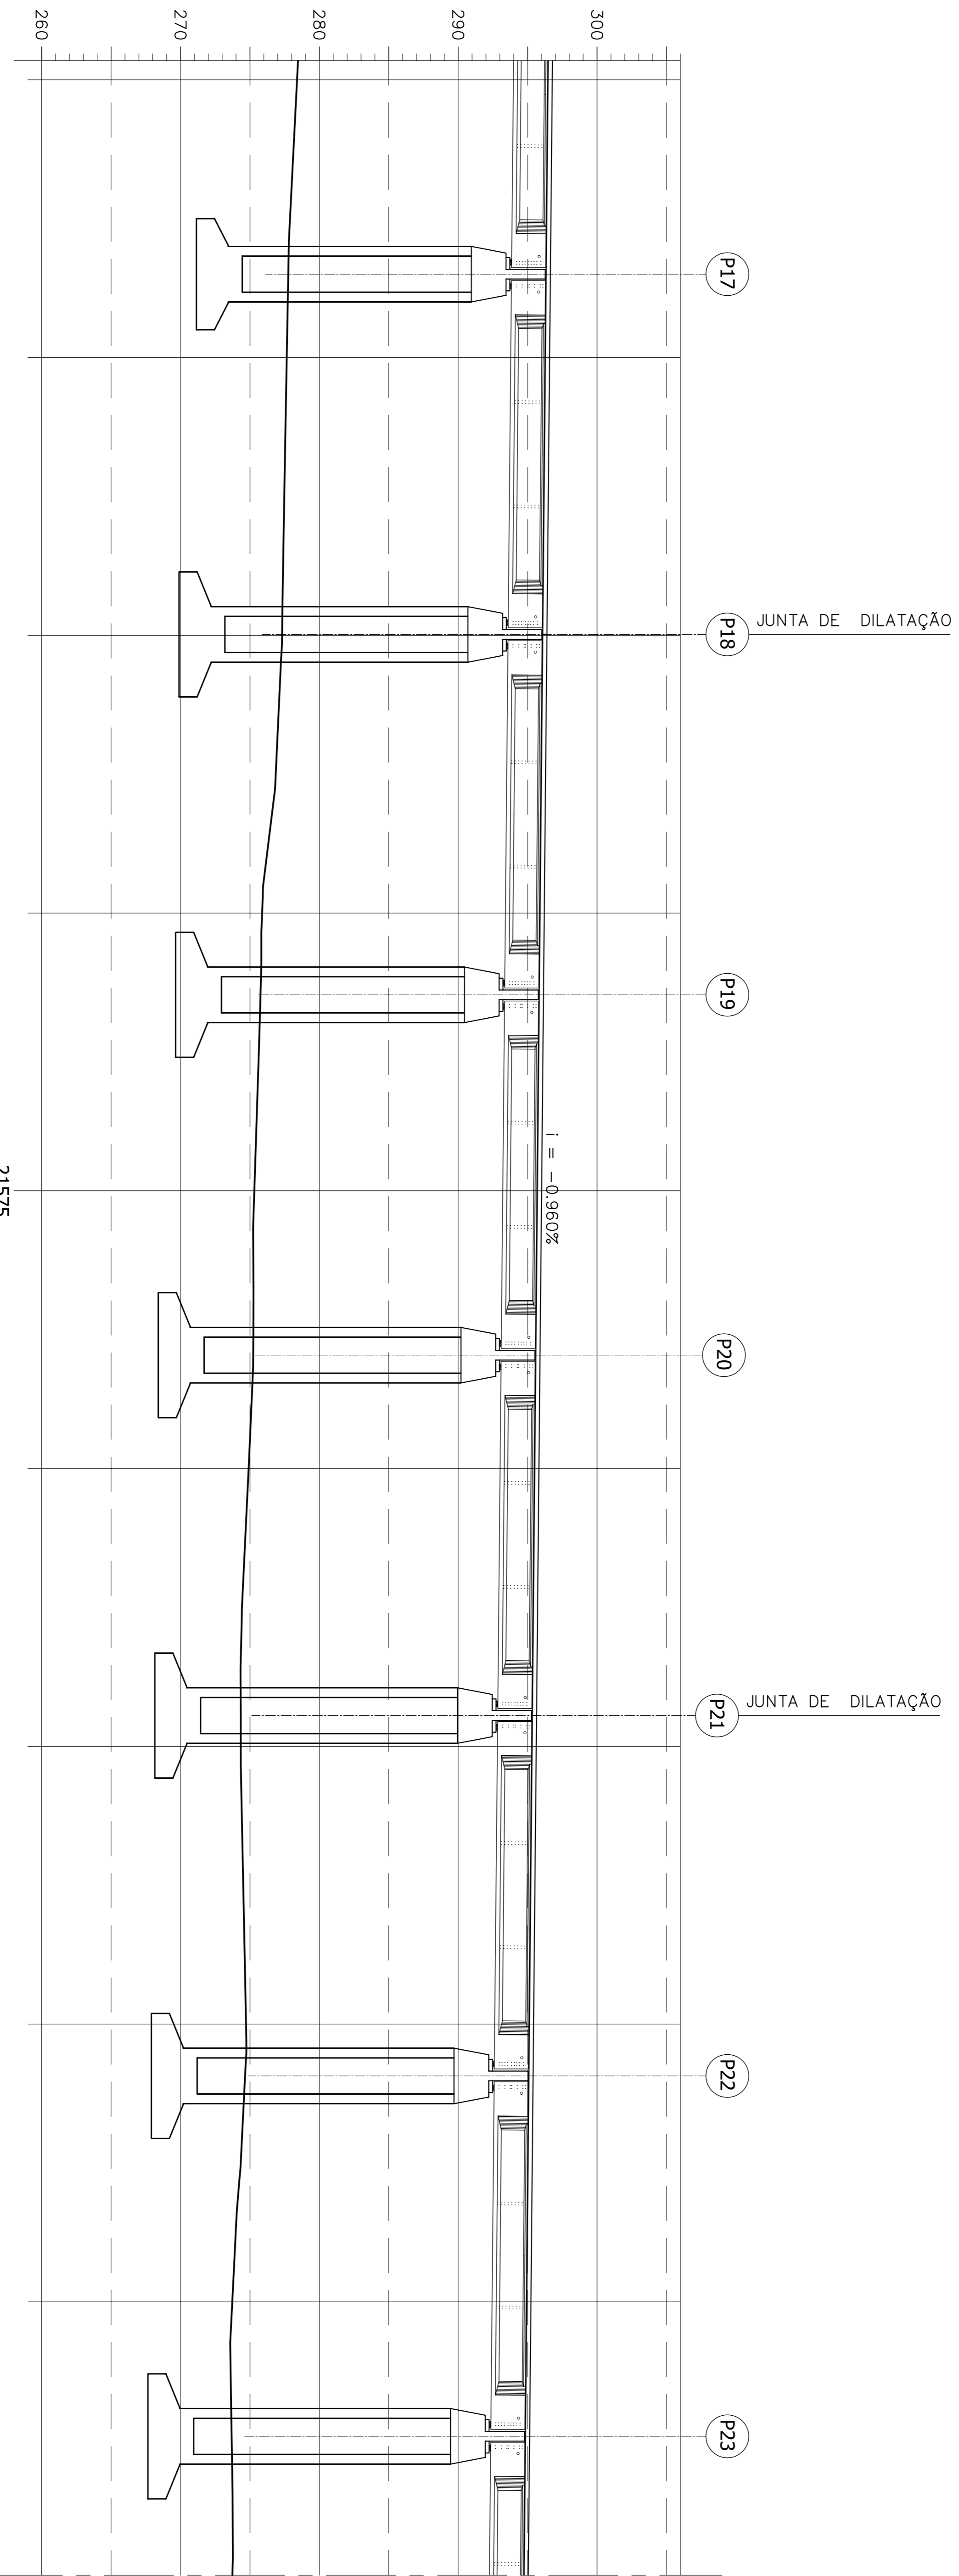

ELEVAÇÃO EM CORTE

REVISÃO DO PROJETO EXECUTIVO			EMITENTE			VERIFICAÇÃO			APROVAÇÃO			CÓDIGO			DOCUMENTOS DE REFERENCIA			OBJETO			
Nº	DISCRIMINAÇÃO	REVISÕES																			
02	REVISÃO DO PROJETO EXECUTIVO																				
01	REVISÃO GERAL																				
	DISCRIMINAÇÃO	REVISÕES																			
<p>CONCRETATI Engenharia Ltda.</p>																					
<p><b>CONVENÇÕES</b></p> <p>SIGLA</p> <p>RAIO DE LOCAÇÃO</p> <p>LINHA</p> <p>PARALELO</p> <p>PERPENDICULAR</p> <p>ANGULO</p> <p>OBJETO DE ANEXO</p> <p>SUPERFÍCIE EXISTENTE</p> <p>ORDENAMENTO</p> <p>ORDEM DE TERMO-ORDENADA</p>																					
<p><b>APROVAÇÃO</b></p> <p>ESTA TITULA E PROPRIEDADE DA</p> <p>CONSTRUTORA FERROVIARIA DO NORDESTE</p> <p>E SEU CONTEUDO NÃO PODE SER COPIADO</p> <p>OU REPRODUZIDO SEM O CONSENTIMENTO</p> <p>OU APROVAÇÃO DESTE DOCUMENTO</p> <p>EXCETO A RETRIBUIÇÃO DE SUA</p> <p>RESPONSABILIDADE SOBRE O MESMO.</p>																					
<p>COMPANHIA FERROVIARIA DO NORDESTE</p> <p>LINHA: FERROVIA NOVA TRANSPORTADORA</p> <p>TRECHO: ELISEU MARTINS/PI - TRINDADE/PE</p> <p>SUBTRECHO: LOTE 02 - OBRA 05</p> <p>PROJETO EXECUTIVO</p>																					
		PROJ. N.º DE TRABALHO 288.006 - CONTRATO GRUPO - 107000014				RES. PROJ. HABILITADO LUIZ FERREIRA CHIA SARA D'AR				RES. PROJ. JOSE S DE SAO				RES. PROJ. HABILITADO LUIZ FERREIRA CHIA SARA D'AR				RES. PROJ. JOSE THIAGO			
		DESENHO Nº: TR-338.006-PE-OAE-2905																			
		REVISÃO Nº: 02																			