


LOCAÇÃO E SITUAÇÃO DA OBRA 05

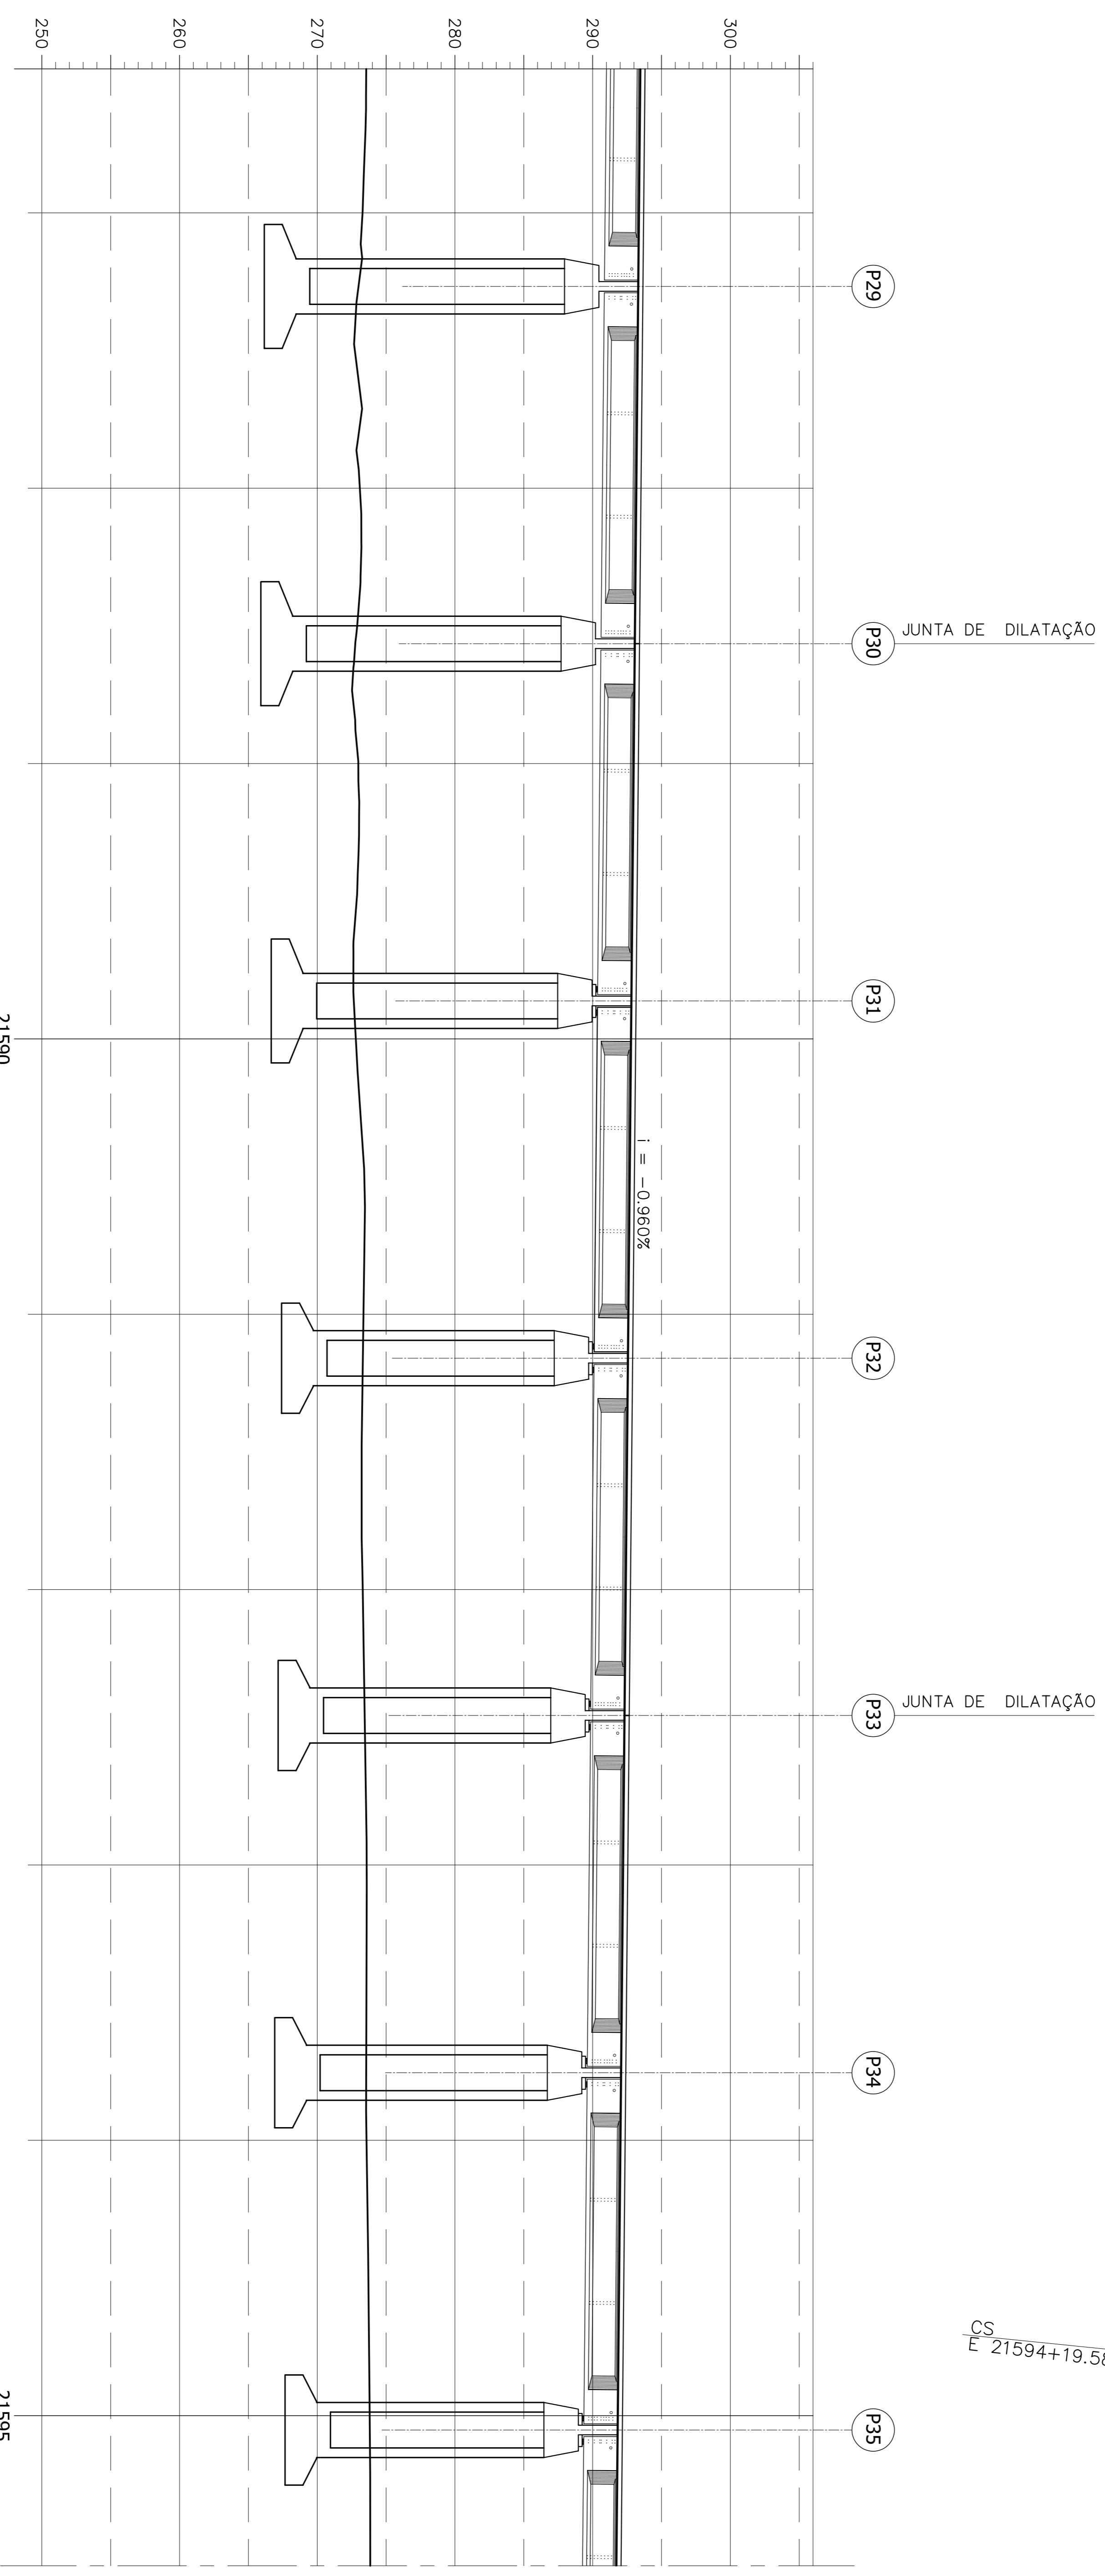

ELEVAÇÃO EM CORTE

02		REVISÃO DO PROJETO EXECUTIVO	EMITENTE	VERIFICAÇÃO	APROVAÇÃO	CÓDIGO	DOCUMENTOS DE REFERENCIA	OBJETO	RESPT. TEC.	PROJ.	DES.	VERIF.	CONVENÇÕES	APPROVAÇÃO	ESCALA	DESENHO Nº	REV.
01		REVISÃO GERAL											<p>CONVENÇÕES</p> <p>----- RUA DE LOCAÇÃO</p> <p>----- LINDA</p> <p>----- PAVIL DE DRENAGEM</p> <p>----- OFSET DE ALINHAMENTO</p> <p>----- SUPERFÍCIE DE CORTE</p> <p>----- OBRAS DE TERRELAÇAMENTO</p>	<p>ESTA TITULA E PROPRIEDADE DA</p> <p>CPN COMPANHIA FERROVIARIA DO NORDESTE</p> <p>E SEU CONTEUDO NAO PODE SER COPIADO</p> <p>OU REPRODUZIDO A TERCERAS A LIBERACAO</p> <p>OU A APROVACAO DESSE DOCUMENTO NAO</p> <p>EMITE A RESPONSABILIDADE DE SUA</p> <p>RESPONSABILIDADE SOBRE O MESMO.</p>	<p>1:250</p>	TR-338.006-PE-04E-2907	02
		REVISÃO GERAL											<p>CONVENÇÕES</p> <p>----- RUA DE LOCAÇÃO</p> <p>----- LINDA</p> <p>----- PAVIL DE DRENAGEM</p> <p>----- OFSET DE ALINHAMENTO</p> <p>----- SUPERFÍCIE DE CORTE</p> <p>----- OBRAS DE TERRELAÇAMENTO</p>	<p>ESTA TITULA E PROPRIEDADE DA</p> <p>CPN COMPANHIA FERROVIARIA DO NORDESTE</p> <p>E SEU CONTEUDO NAO PODE SER COPIADO</p> <p>OU REPRODUZIDO A TERCERAS A LIBERACAO</p> <p>OU A APROVACAO DESSE DOCUMENTO NAO</p> <p>EMITE A RESPONSABILIDADE DE SUA</p> <p>RESPONSABILIDADE SOBRE O MESMO.</p>	<p>1:250</p>	TR-338.006-PE-04E-2907	02

CONCREMAT Engenharia Ltda.

N.º DE TRABALHO: 238.006 - CONTRATO: CPN/F - 107000014
 PROJ.: LINDA DO LUTZ FERREIRA, CHIA, 3300-040E
 DES.: JOSE S. DE ARAUJO
 VERIF.: LINDA DO LUTZ FERREIRA
 RESPT. TEC.: LINDA DO LUTZ FERREIRA / JOSE THIAGO DO CARVALHO

CPN COMPANHIA FERROVIÁRIA DO NORDESTE

LINHA: FERROVIA NOVA TRANSCORDESTINA
 TRECHO: ELISEU MARTINS/PI - TRINDADE/PE
 SUBTRECHO: LOTE 02 - OBRA 05
 PROJETO EXECUTIVO