


LOCAÇÃO E SITUAÇÃO DA OBRA 01

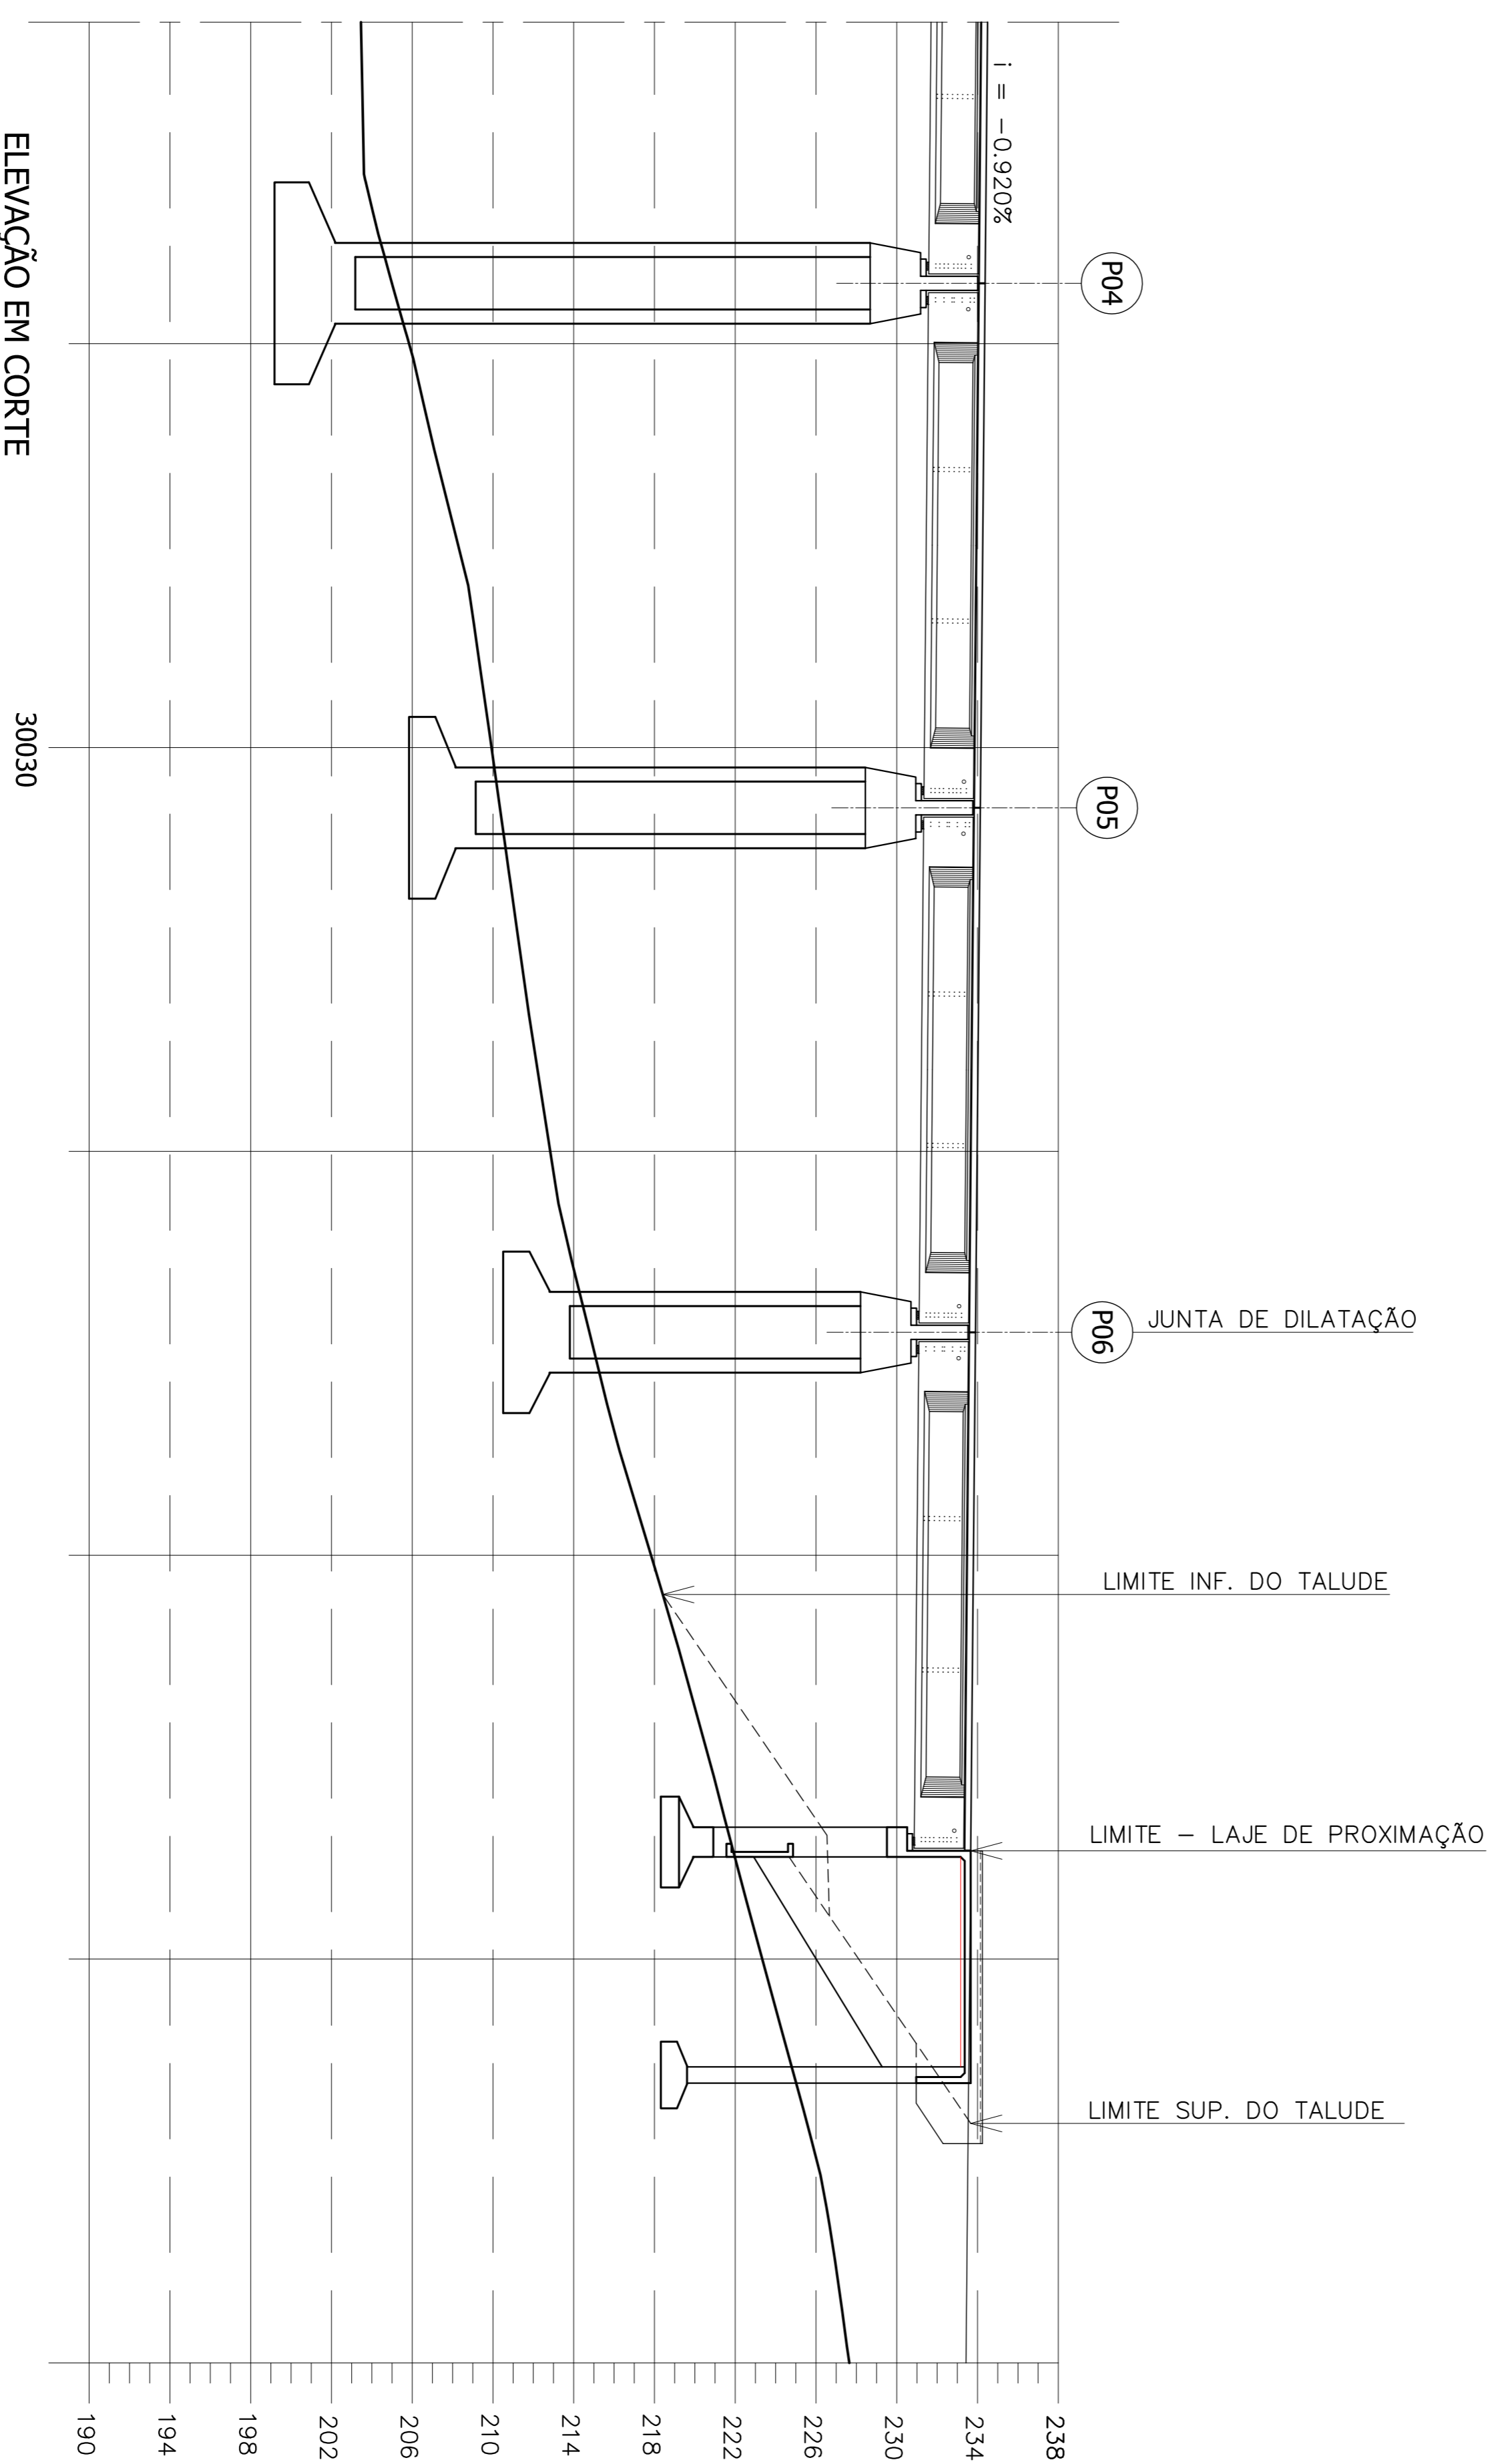

ELEVAÇÃO EM CORTE

02		REVISÃO DO PROJETO EXECUTIVO	EMITENTE	VERIFICAÇÃO	APROVAÇÃO	CÓDIGO	DOCUMENTOS DE REFERENCIA	OBJETO	RESPT. TEC.	VERIF.	DESIGN.	PROJ.	CONVENÇÕES	APPROVAÇÃO	LINHA:	TRILHEJO:	SUBTRILHEJO:	PROJETO EXECUTIVO	DESENHO Nº:	REV:	
01		REVISÃO GERAL											<p>ESTA TITULA E PROPRIEDADE DA CNR COMPANHIA FERROVIARIA DO NORDESTE E SEU CONTEUDO NAO PODE SER COPIADO OU REPRODUZIDO A TERCERAS A BEM COMO QUALQUER OUTRA APROVAÇÃO DESSE DOCUMENTO NAO EXIME A RESPONSABILIDADE DE SUA RESPONSABILIDADE SOBRE O MESMO.</p>	<p>COMPANHIA FERROVIARIA DO NORDESTE CONCREMAT <i>engenharia ltda</i> <small>CONCREMAT Engenharia Ltda</small></p>	FERRONOVA NOVA TRANSPORTADORA	ELISEU MARTINS/PI - TRINDADE/PE	LOTE 03 - OBRA 01	PROJETO EXECUTIVO	TR-338.006-PE-04E-31003	02	
00		REVISÃO GERAL											<p>CONVENÇÕES</p> <p>— LINHA DE COCÇÃO</p> <p>— LINHA DE PROJETO</p> <p>— LINHA DE PROJETO</p> <p>— LINHA DE PROJETO</p> <p>— LINHA DE PROJETO</p> <p>— LINHA DE PROJETO</p> <p>— LINHA DE PROJETO</p> <p>— LINHA DE PROJETO</p> <p>— LINHA DE PROJETO</p> <p>— LINHA DE PROJETO</p>								