



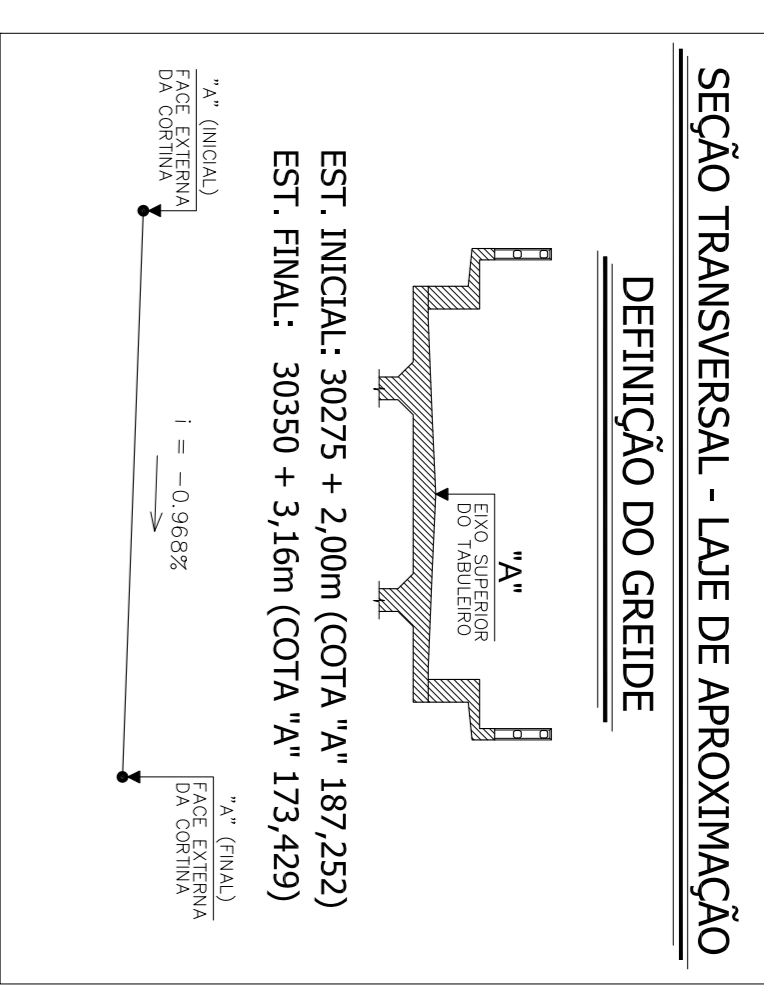


**LOCAÇÃO E SITUAÇÃO DA OBRA 02 (2º TRECHO)**

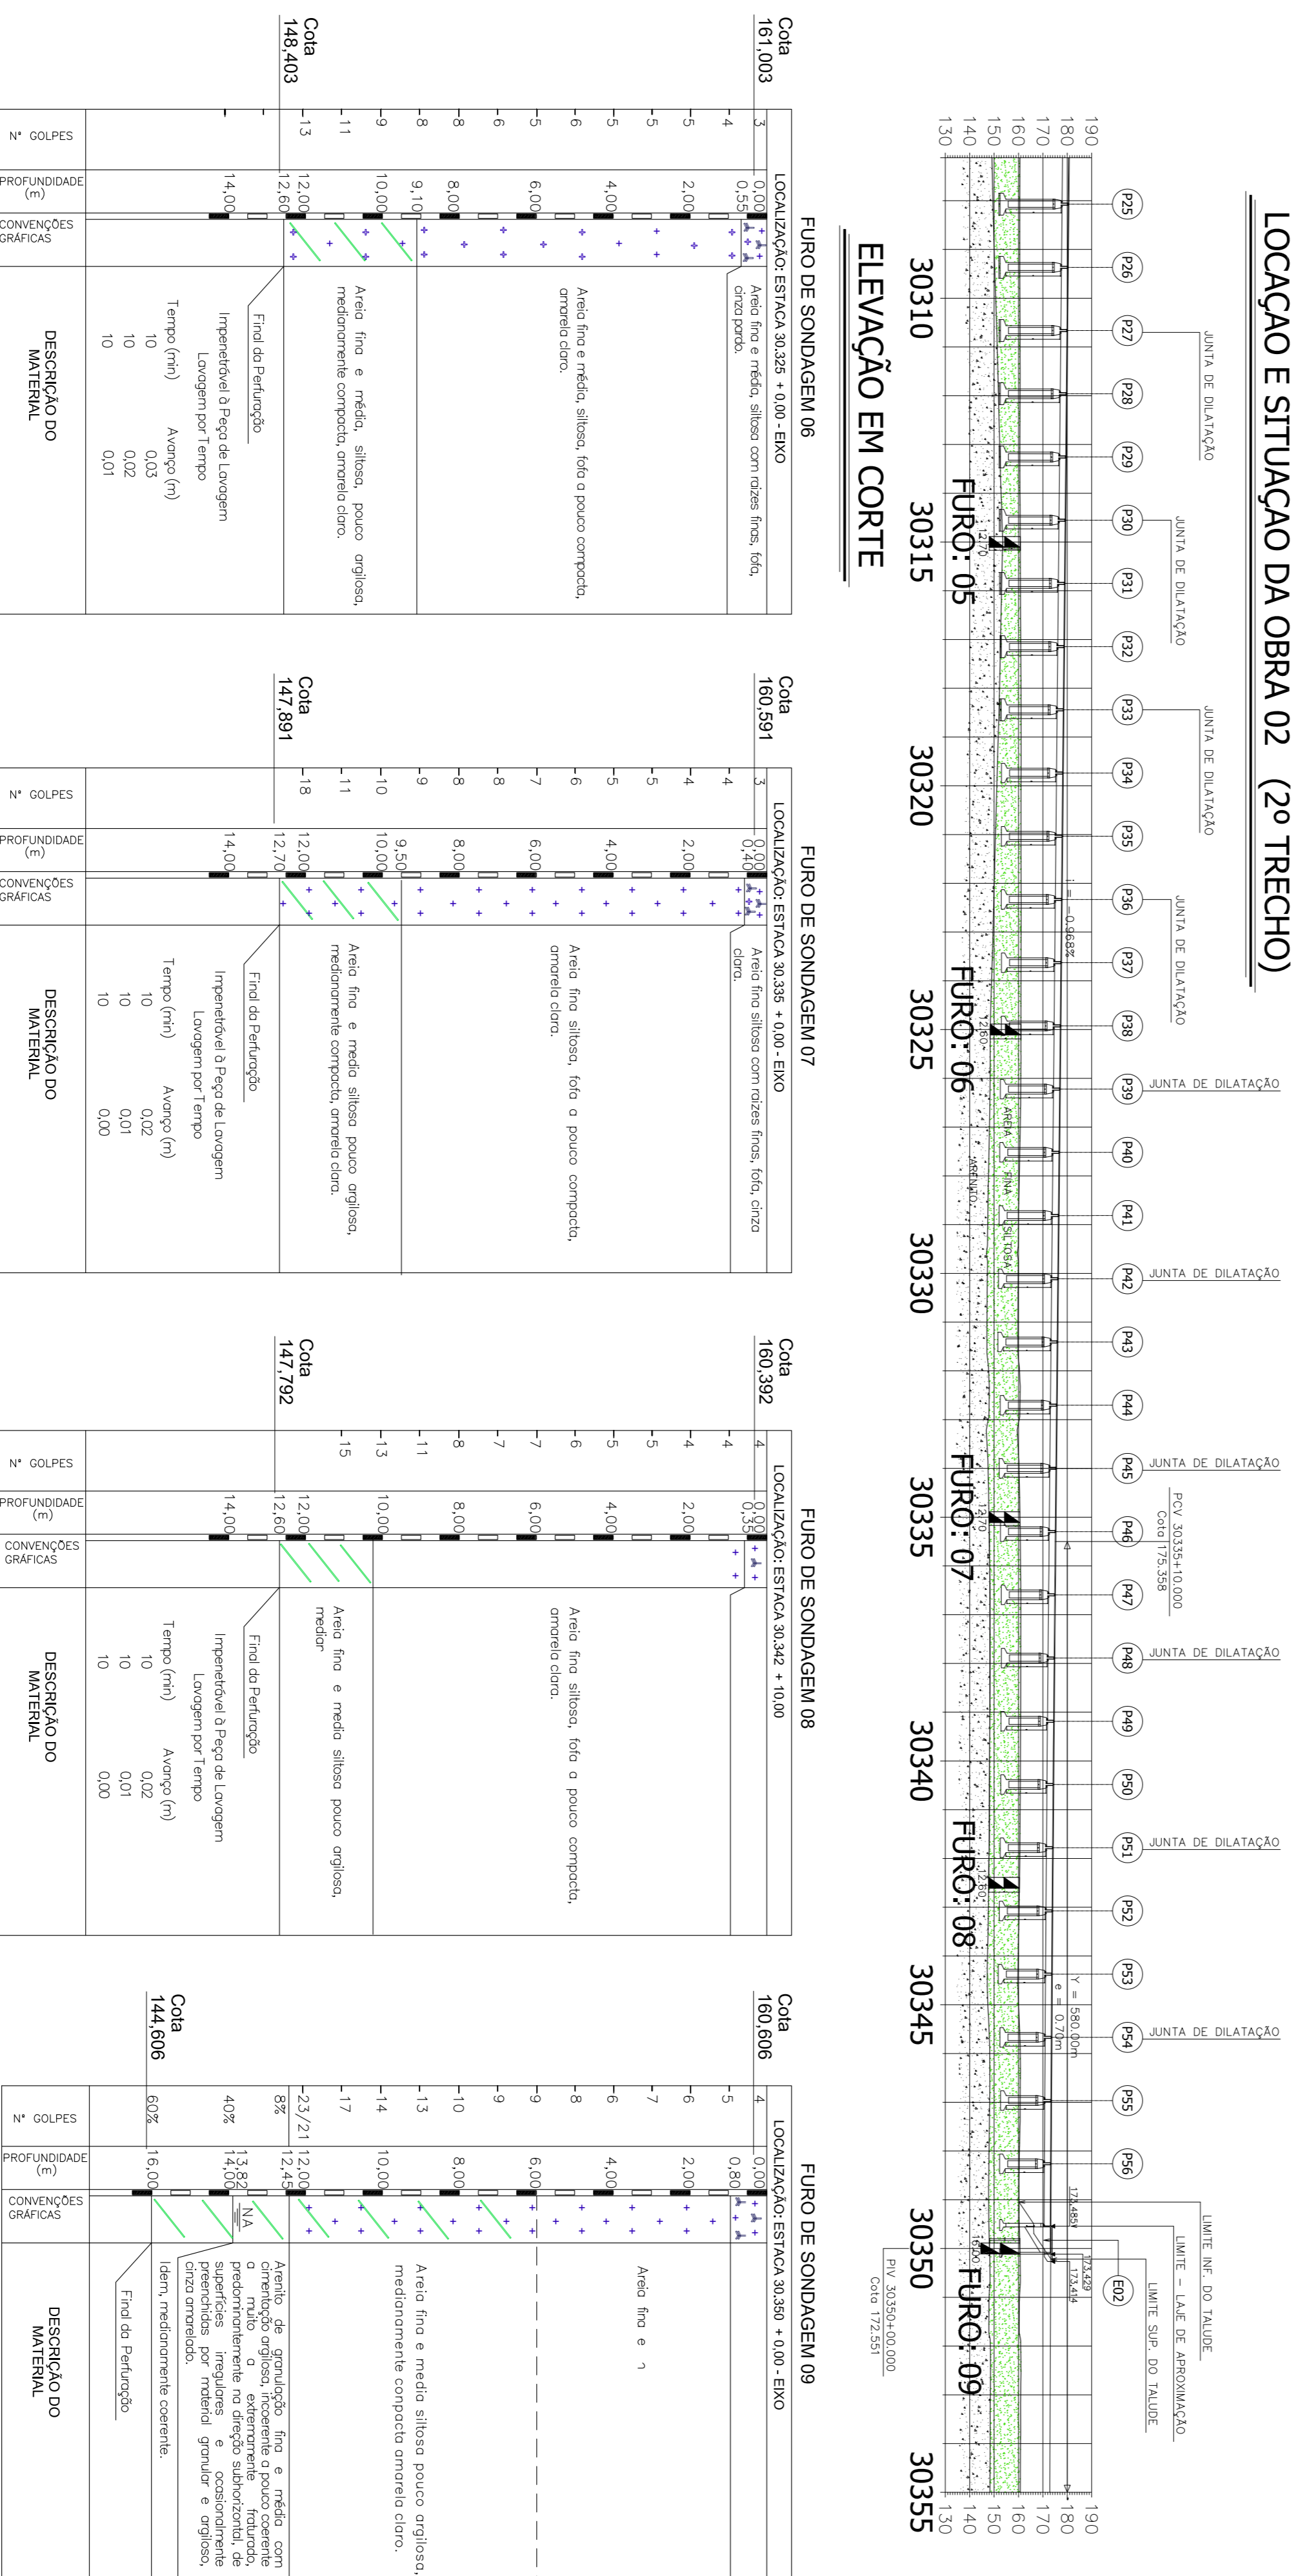

**NOTA:**  
NA COTA FINAL DA PERFURAÇÃO DO FURO DE SONDAAGEM - CONFORME DETALHE NESTA PLANTA ADICIONAR MAIS 1m, P/COTA DE FUNDO DA SAPATA, CONFORME SOLICITAÇÃO DO CALCULISTA.

**DETALHE ESQUEMÁTICO DA PONTE**

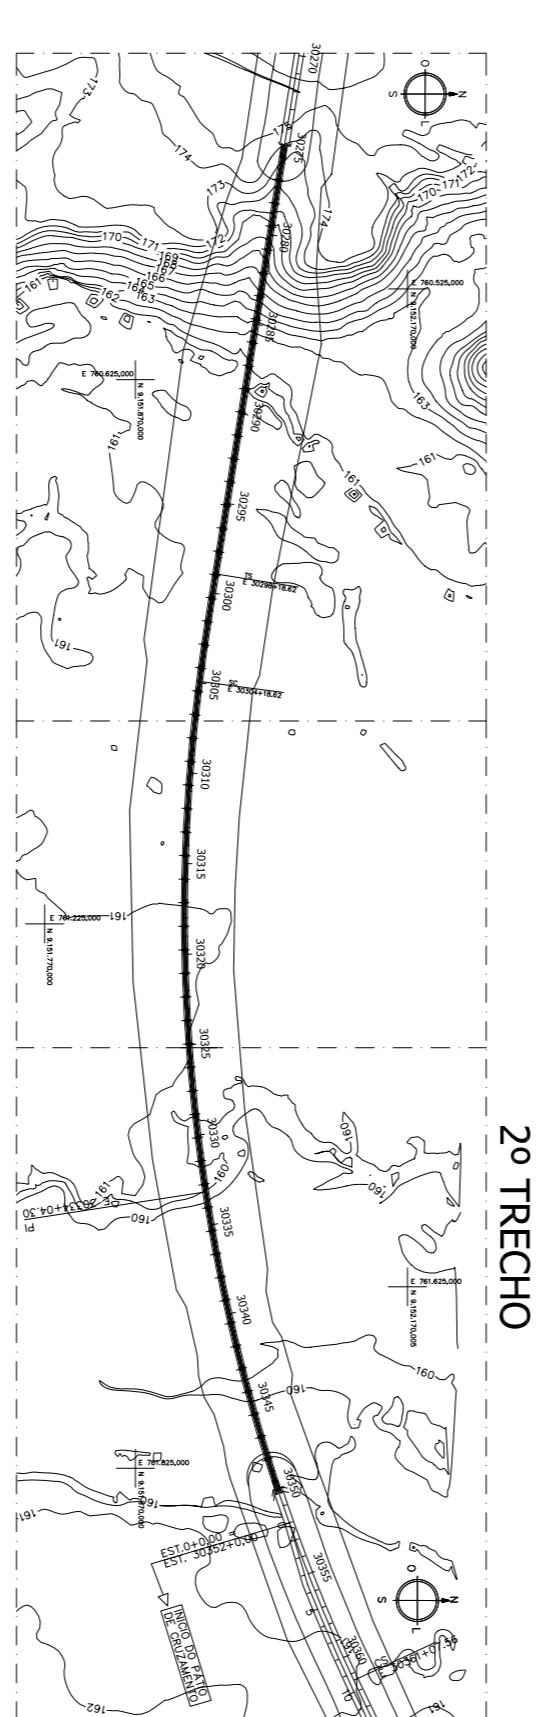

**\* COTA P/ EIXO SUPERIOR DO TABULEIRO.**

PILARES:	COMP. m	PILARES:	COMP. m	COTA*	PILARES:	COMP. m	COTA*

Nº	REVISÃO DO PROJETO EXECUTIVO	REVISÃO GERAL	DISCRIMINAÇÃO	REVISORES	EMITENTE	VERIFICAÇÃO	APROVAÇÃO	CODIGO	DOCUMENTOS DE REFERENCIA	OBJETO	RESPOSTA
02	REVISÃO DO PROJETO EXECUTIVO									LOCAÇÃO E SITUAÇÃO - (2º TRECHO)	
01	REVISÃO GERAL										