


LOCAÇÃO E SITUAÇÃO DA OBRA 02

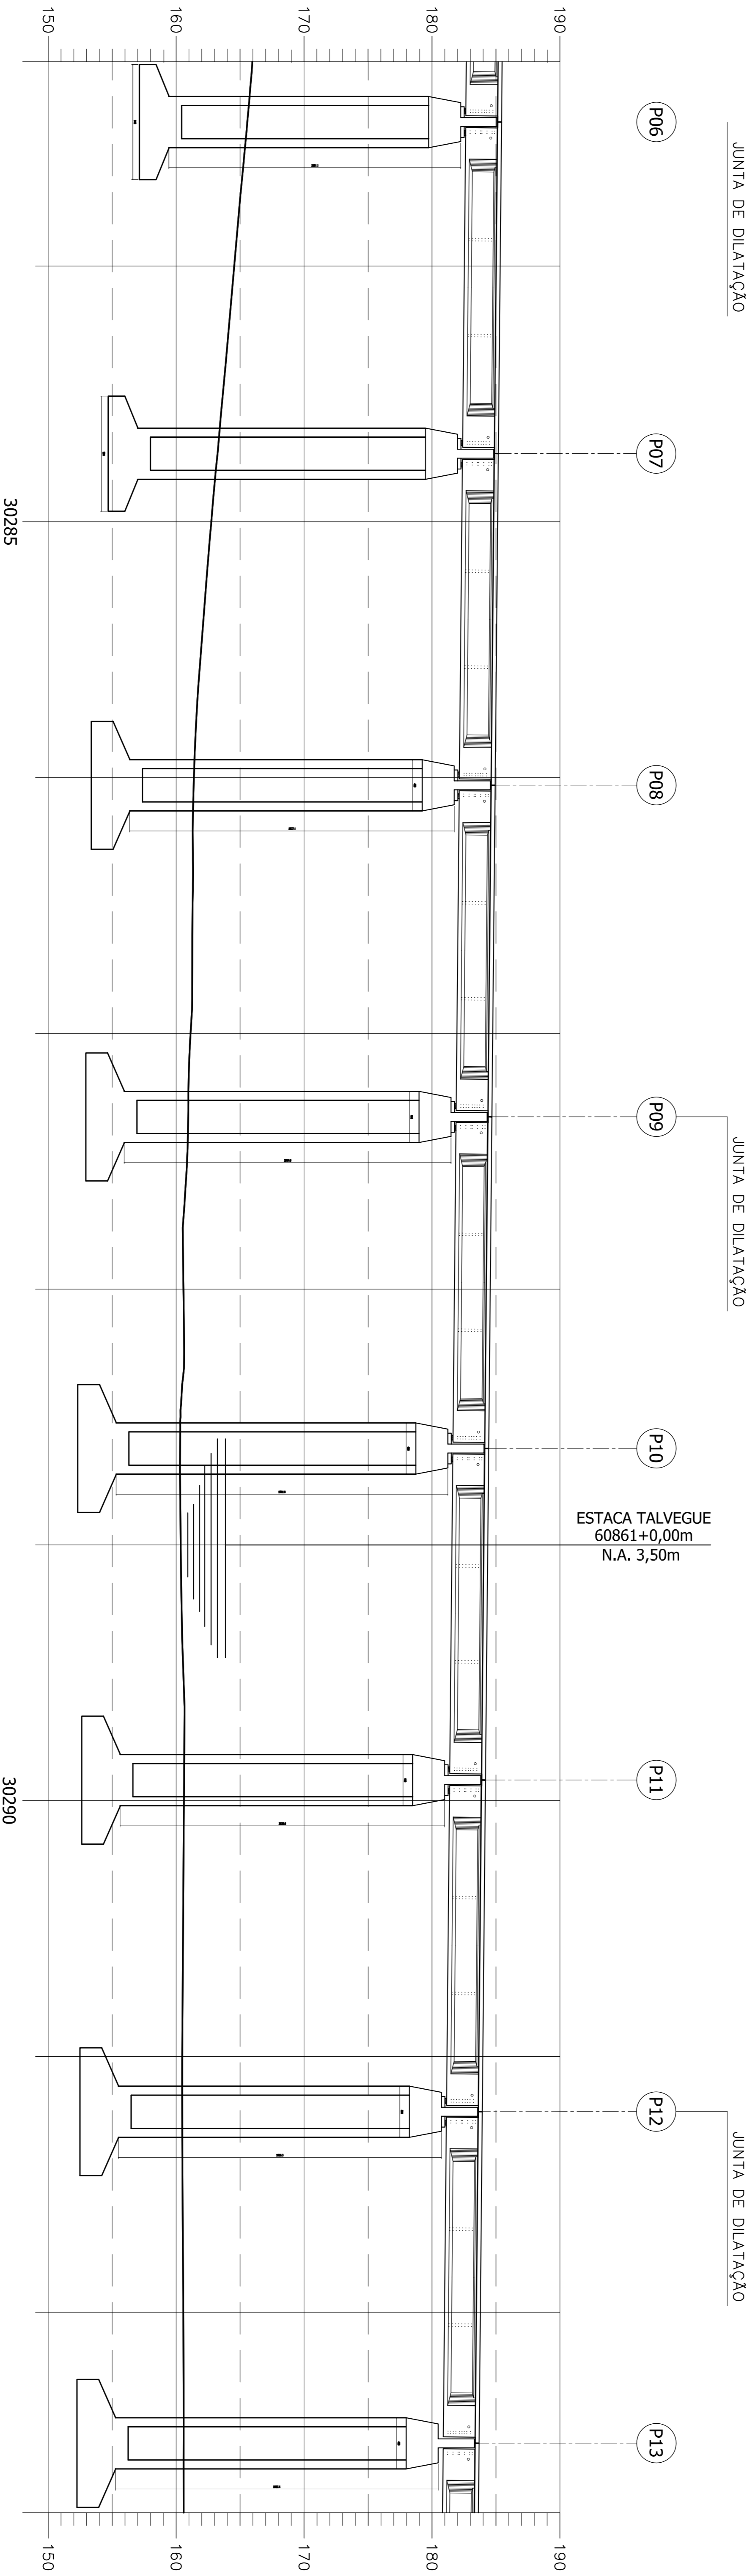

ELEVAÇÃO EM CORTE

CONVENÇÕES		CONVENÇÕES		CONVENÇÕES		CONVENÇÕES	
N.º DE TRABALHO: 238.006 - CONTRATO: C.P.N.º - 107000014 PROJ.: 44488701/LUZ FERREIRA, CREA: 3388/2-PE DES.: JOSÉ S. DE ARAÚJO VERIF. TEC.: RAFAELINO LUZ FERREIRA RESP. TEC.: RAFAELINO LUZ FERREIRA / JOSÉ THEODORO		ESTACA TALVEGUE 60861+0,00m N.A. 3,50m		EST. TITULO E PROGRESSÃO DA C/PN COMPANHIA FERROVIÁRIA DO NORDESTE E SEU CONTEÚDO NÃO PODE SER COPIADO OU REPRODUZIDO SEM A PERMISSÃO OU A APROVAÇÃO DESTE DOCUMENTO NÃO EXAME A RESPONSABILIDADE DE SUA RESPONSABILIDADE SOBRE O MESMO.		LINHA: FERROVIA NOVA TRANSNORDESTINA TRECHO: ELSEU MARTINS/PI - TRINDADE/PE SUBTRECHO: LOTE 03 - OBRA 02 OBJETO: PROJETO EXECUTIVO ESCALA: 1:250 LOCALIZAÇÃO E SITUAÇÃO PARCIAL (PARTE 02)	
Nº 02 REVISÃO DO PROJETO EXECUTIVO Nº 01 REVISÃO GERAL Nº 00 DISCRIMINAÇÃO		EMISSOR VERIFICAÇÃO APROVAÇÃO		CÓDIGO DOCUMENTOS DE REFERÊNCIA		DES. Nº: TR-338.006-PE-04E-2004 REV: 02	