


30315

30320

**LOCAÇÃO E SITUAÇÃO DA OBRA 02**

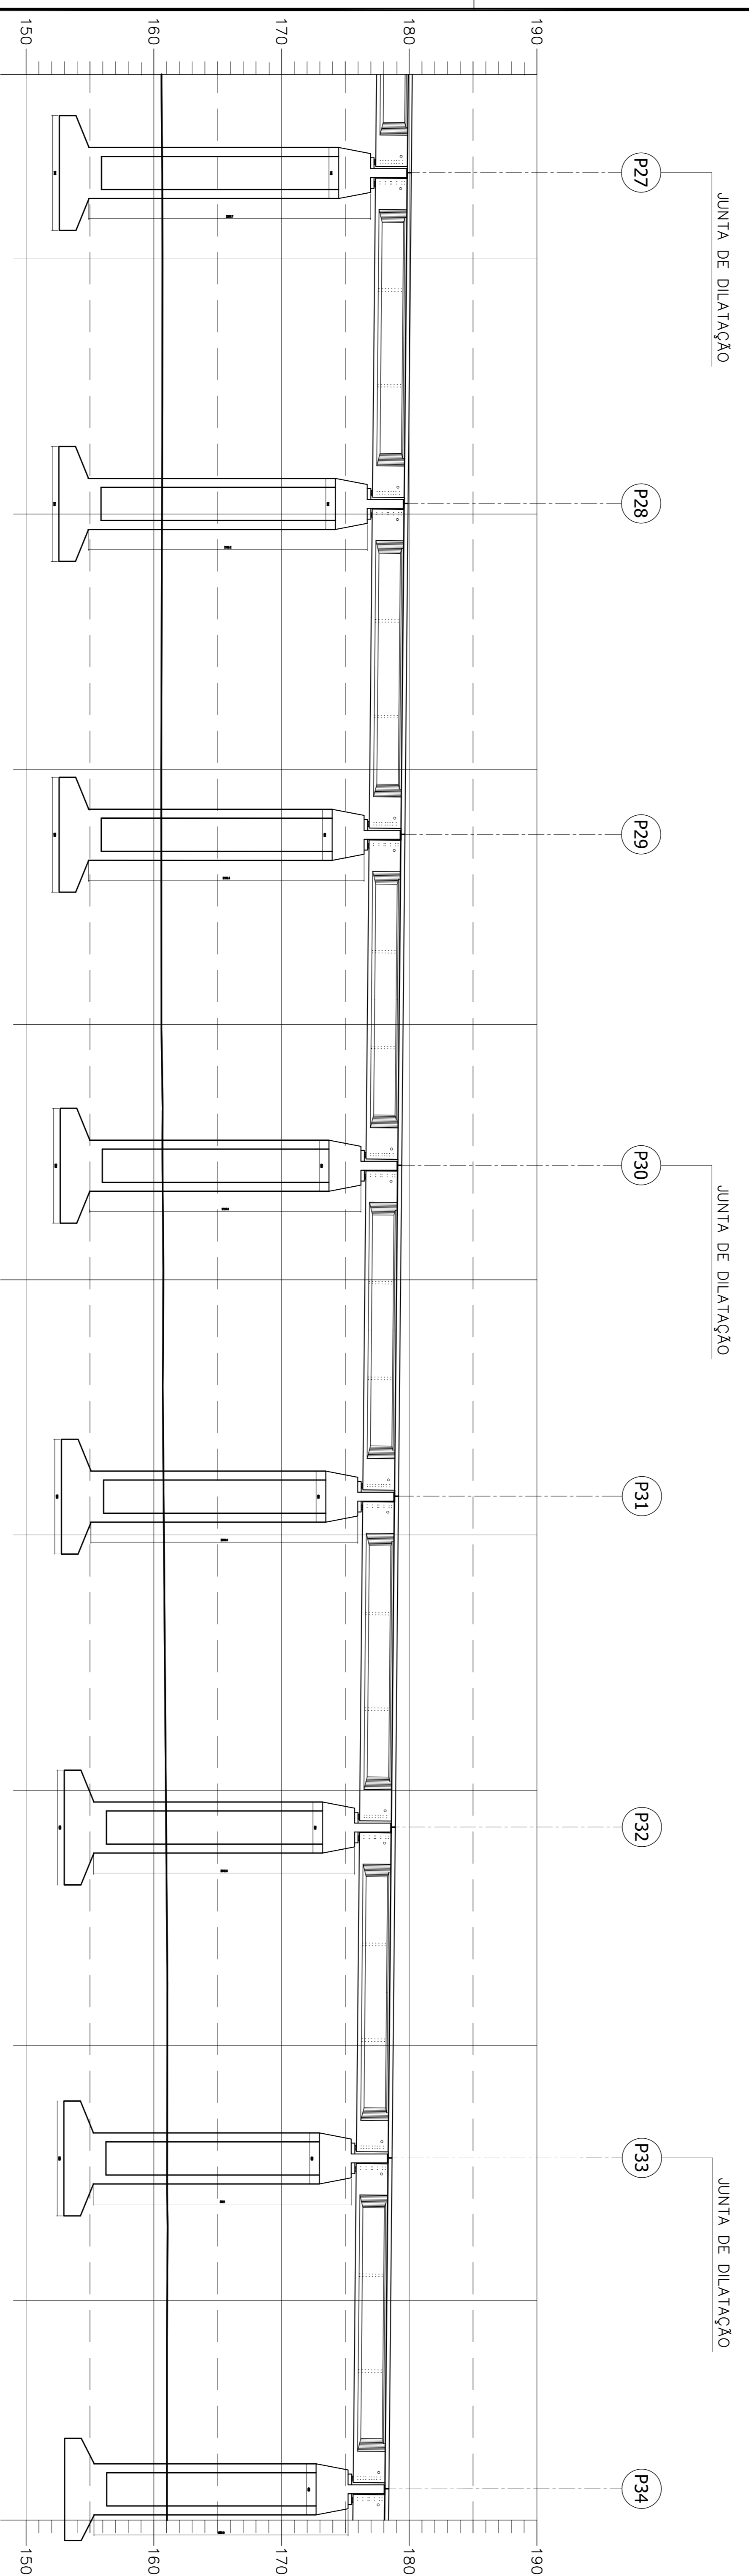

**ELEVACÃO EM CORTE**

		<b>CONVENÇÕES</b> BARRA DE LOCAÇÃO LINDA DE DILATAÇÃO PAVILÃO DE ANEXO OBRAS DE ABRIGO SUPERFÍCIE EXISTENTE OBRA DE TERMO-PAVILÃO	
N.º DE TRABALHO: 238.006 - CONTRATO: 02/11/11 - 10/2009/11/14 PROJ.: 14488700/LUZ FERREIRA, CREA: 33612/PE DES.: JOSE S. DE ARAÚJO VERIF. TÉCN.: RAFAEL FERREIRA RESP. TÉCN.: RAFAEL FERREIRA		ESTA TITULA E PROPOSTURA DA CNR COMPANHIA FERROVIÁRIA DO NORDESTE E SEU CONTEÚDO NÃO PODE SER COPIADO OU REPRODUZIDO SEM A PERMISSÃO OU A APROVAÇÃO DESTA DOCUMENTAÇÃO EM SEU ATRIBUÍDA DE SUA RESPONSABILIDADE SOBRE O MESMO.	
<b>COMUNICADO</b> <b>CONCRETATI</b> Engenharia Ltda.		<b>APROVAÇÃO</b> LINHA: FERROVIA NOVA TRANSNORDESTINA TRECHO: ELSEU MARTINS/PI - TRINDADE/PE SUBTRECHO: LOTE 03 - OBRA 02 OBJETO: PROJETO EXECUTIVO ESCALA: 1:250 LOCALIZAÇÃO E SITUAÇÃO PARCIAL (PARTE 05)	
Nº 02 REVISÃO DO PROJETO EXECUTIVO 01 REVISÃO GERAL Nº DISCRIMINAÇÃO REVISÕES		DESSENHO Nº: TR-338.006-PE-04E-2007 REV: 02	