


**LOCAÇÃO E SITUAÇÃO DA OBRA 02**

JUNTA DE DILATAÇÃO

JUNTA DE DILATAÇÃO

PCV 30335+10.000  
Cota 175.358

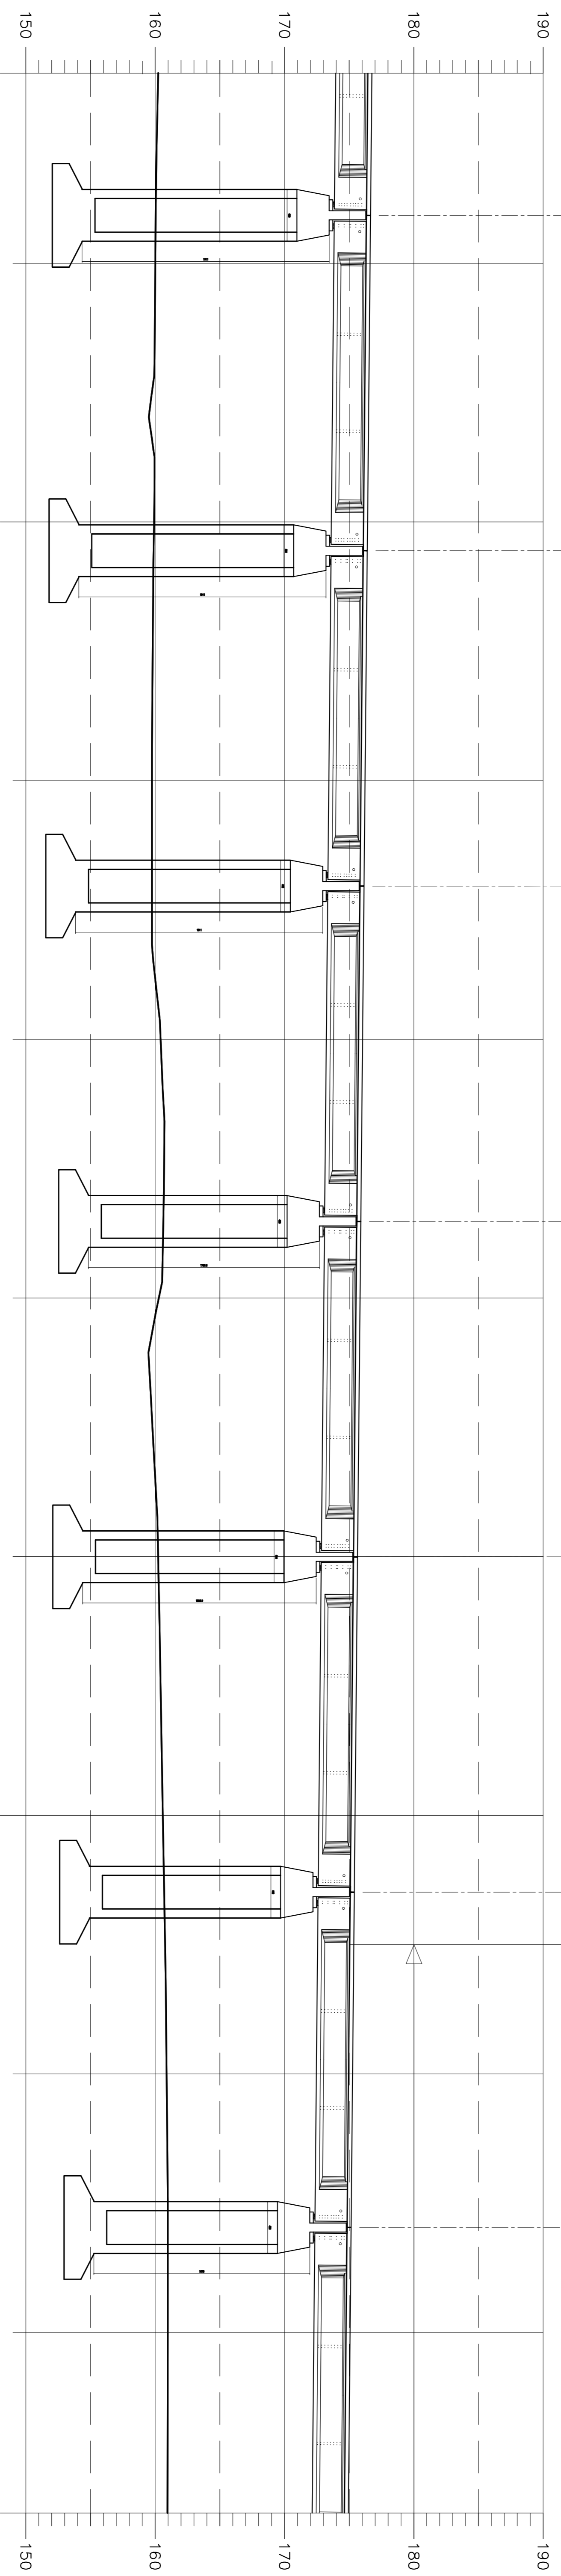

**ELEVAÇÃO EM CORTE**

02		REVISÃO DO PROJETO EXECUTIVO	EMITENTE	VERIFICAÇÃO	APROVAÇÃO	CÓDIGO	DOCUMENTOS DE REFERENCIA	OBJETO	RESPT. TEC.	VERIF.	DES.	PROJ.	N.º DE TRABALHO: 238.006 - CONTRATO: 02/11/11 - 10700001/14	CONVENÇÕES	ESTR. TITULO E PROPRIEDADE DA	APROVAÇÃO	COMPANHIA FERROVIÁRIA DO NORDESTE	LINHA:	FERROVIA NOVA TRANSPORTADORA	TRONCO:	ELISEU MARTINS/PI - TRINDADE/PE	SUBTRONCO:	LOTE 03 - OBRA 02	PROJETO EXECUTIVO	DESENHO Nº:	TR-338.006-PE-04E-2009	REV:	02
01		REVISÃO GERAL																										
00		DISCRIMINAÇÃO																										