



LOCAÇÃO E SITUAÇÃO DA OBRA 03 (2º TRECHO)

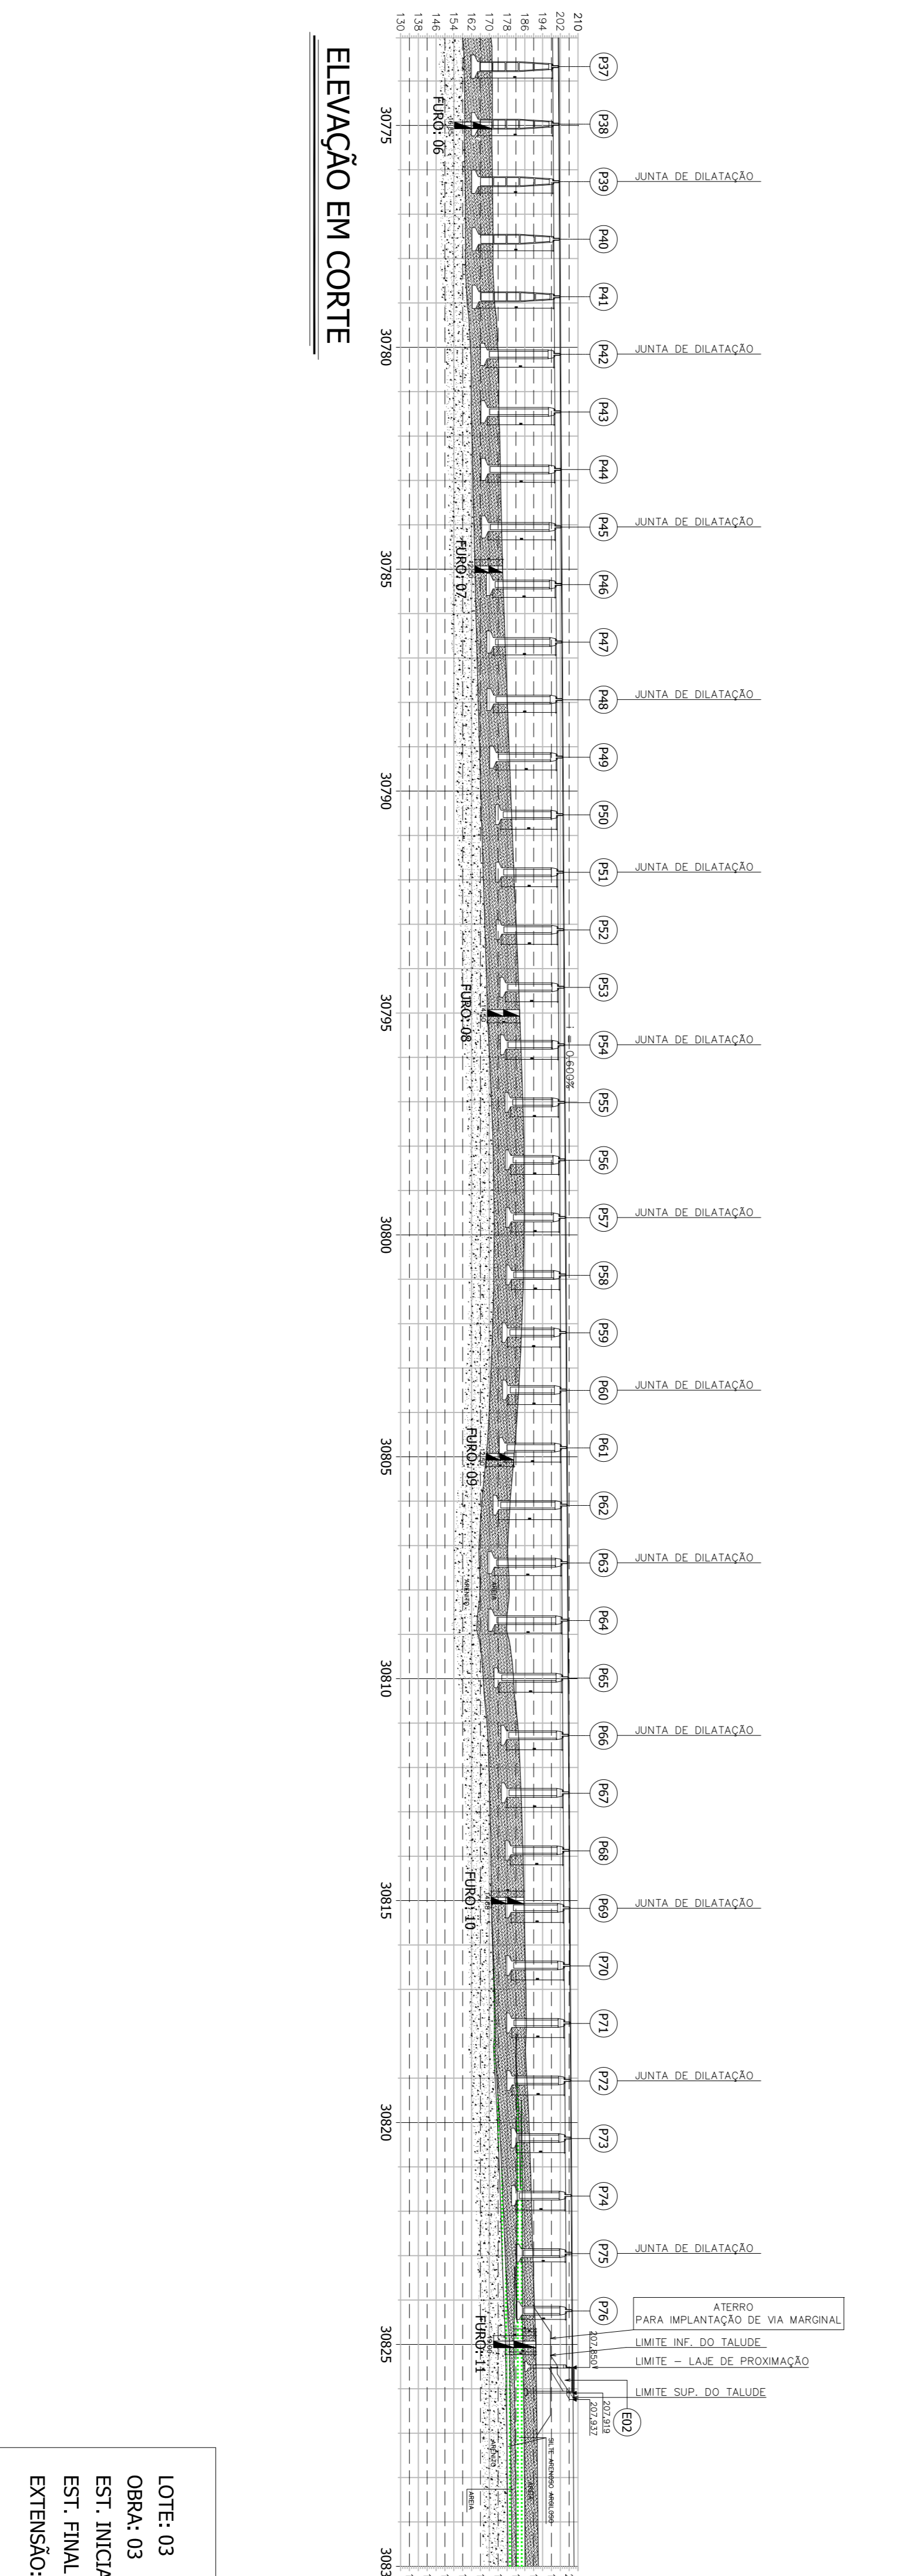


ELEVAÇÃO EM CORTE

				CONVENÇÕES		CONCREMAT <b>engenharia lida</b>				CONVENÇÕES	
				EBO DE LOCAÇÃO		EBO DE LOCAÇÃO				EBO DE LOCAÇÃO	
				LANTO		LANTO				LANTO	
				FAIXA DE DOMÍNIO		FAIXA DE DOMÍNIO				FAIXA DE DOMÍNIO	
				OP-SET DE ALINHAMENTO		OP-SET DE ALINHAMENTO				OP-SET DE ALINHAMENTO	
				SUPERFÍCIE DE CORTE		SUPERFÍCIE DE CORTE				SUPERFÍCIE DE CORTE	
				SUPERFÍCIE EXISTENTE		SUPERFÍCIE EXISTENTE				SUPERFÍCIE EXISTENTE	
				ORIENTAÇÃO DE TERRAPLENAGEM		ORIENTAÇÃO DE TERRAPLENAGEM				ORIENTAÇÃO DE TERRAPLENAGEM	
				SIGLA		SIGLA				SIGLA	
				PROJ.		PROJ.				PROJ.	
				DES.		DES.				DES.	
				VERIF. TEC.		VERIF. TEC.				VERIF. TEC.	
				RESPI. TEC.		RESPI. TEC.				RESPI. TEC.	
				N.º DE TRABALHO: 33.806 - CONTRATO: CNMF - 107000014		N.º DE TRABALHO: 33.806 - CONTRATO: CNMF - 107000014				N.º DE TRABALHO: 33.806 - CONTRATO: CNMF - 107000014	
				ENDEREÇO LUIZ FERREIRA, CNDA, 308/PAE		ENDEREÇO LUIZ FERREIRA, CNDA, 308/PAE				ENDEREÇO LUIZ FERREIRA, CNDA, 308/PAE	
				ADRES.		ADRES.				ADRES.	
				ENDEREÇO LUIZ FERREIRA		ENDEREÇO LUIZ FERREIRA				ENDEREÇO LUIZ FERREIRA	
				RESPI. TEC.		RESPI. TEC.				RESPI. TEC.	
				ENDEREÇO COMARCAS/AV. JOSÉ HELIODORO		ENDEREÇO COMARCAS/AV. JOSÉ HELIODORO				ENDEREÇO COMARCAS/AV. JOSÉ HELIODORO	
				N.º DE TRABALHO: 33.806 - CONTRATO: CNMF - 107000014		N.º DE TRABALHO: 33.806 - CONTRATO: CNMF - 107000014				N.º DE TRABALHO: 33.806 - CONTRATO: CNMF - 107000014	
				ADRES.		ADRES.				ADRES.	
				ENDEREÇO LUIZ FERREIRA		ENDEREÇO LUIZ FERREIRA				ENDEREÇO LUIZ FERREIRA	
				RESPI. TEC.		RESPI. TEC.				RESPI. TEC.	
				ENDEREÇO COMARCAS/AV. JOSÉ HELIODORO		ENDEREÇO COMARCAS/AV. JOSÉ HELIODORO				ENDEREÇO COMARCAS/AV. JOSÉ HELIODORO	
LOTE: 03  
OBRA: 03  
EST. INICIAL: 30725+0,12  
EST. FINAL: 30826 + 3,41m  
EXTENSÃO: 2.023,29m

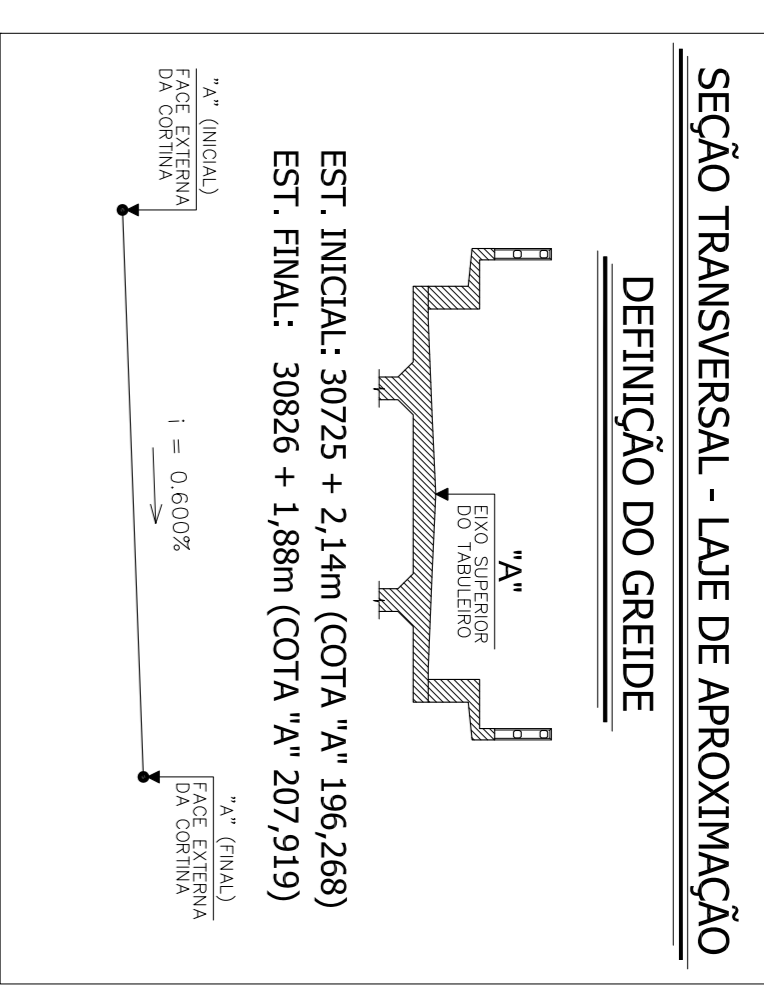

NOTA:  
NA COTA FINAL DA PERFURAÇÃO DO FURO DE SONDAJEM - CONFORME DETALHE NESTA PLANTA ADICIONAL MAIS 1m, P/COTA DE FUNDO DA SAPATA, CONFORME SOLICITAÇÃO DO CALCULISTA.

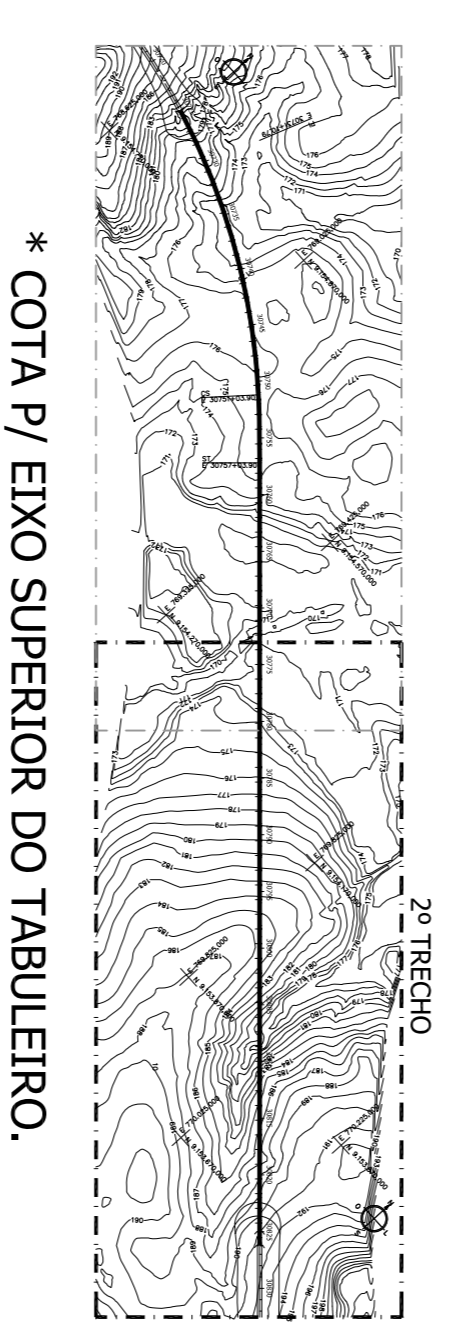

\* COTA P/ EIXO SUPERIOR DO TABULEIRO.

DETALHE ESQUEMÁTICO DA PONTE

PILARES:	COMP. m	COTA	PILARES:	COMP. m	COTA	PILARES:	COMP. m	COTA
P1	19,80	196,465	P27	28,00	200,075	P53	23,40	204,108
P2	21,50	196,603	P28	30,00	200,228	P54	23,40	204,264
P3	21,50	196,741	P29	33,55	200,364	P55	21,50	204,420
P4	22,50	196,879	P30	33,55	200,500	P56	21,50	204,576
P5	23,40	197,017	P31	33,55	200,636	P57	21,50	204,732
P6	25,00	197,155	P32	33,55	200,772	P58	21,50	204,888
P7	25,00	197,293	P33	33,55	200,908	P59	23,40	205,044
P8	25,00	197,431	P34	33,55	201,044	P60	23,40	205,200
P9	25,00	197,569	P35	33,55	201,180	P61	25,00	205,356
P10	25,00	197,707	P36	33,55	201,316	P62	28,00	205,512
P11	25,00	197,845	P37	33,55	201,452	P63	30,00	205,668
P12	25,00	197,983	P38	33,55	201,588	P64	30,00	205,824
P13	25,00	198,121	P39	33,55	201,724	P65	28,00	205,980
P14	25,00	198,259	P40	33,55	201,860	P66	25,00	206,136
P15	25,00	198,397	P41	33,55	202,000	P67	25,00	206,292
P16	25,00	198,535	P42	30,00	202,136	P68	23,40	206,448
P17	25,00	198,673	P43	30,00	202,272	P69	23,40	206,604
P18	25,00	198,811	P44	30,00	202,408	P70	23,40	206,760
P19	25,00	198,949	P45	30,00	202,544	P71	23,40	206,916
P20	25,00	199,087	P46	28,00	202,680	P72	23,40	207,072
P21	25,00	199,225	P47	28,00	202,816	P73	21,50	207,228
P22	25,00	199,363	P48	28,00	202,952	P74	21,50	207,384
P23	25,00	199,501	P49	27,00	203,088	P75	19,80	207,540
P24	25,50	199,639	P50	25,00	203,224	P76	19,80	207,696
P25	25,50	199,777	P51	25,00	203,360			
P26	27,00	199,915	P52	25,00	203,496			