


LOCAÇÃO E SITUAÇÃO DA OBRA 03

OBS. DETALHAMENTO ROTACIONADA NO DESENHO

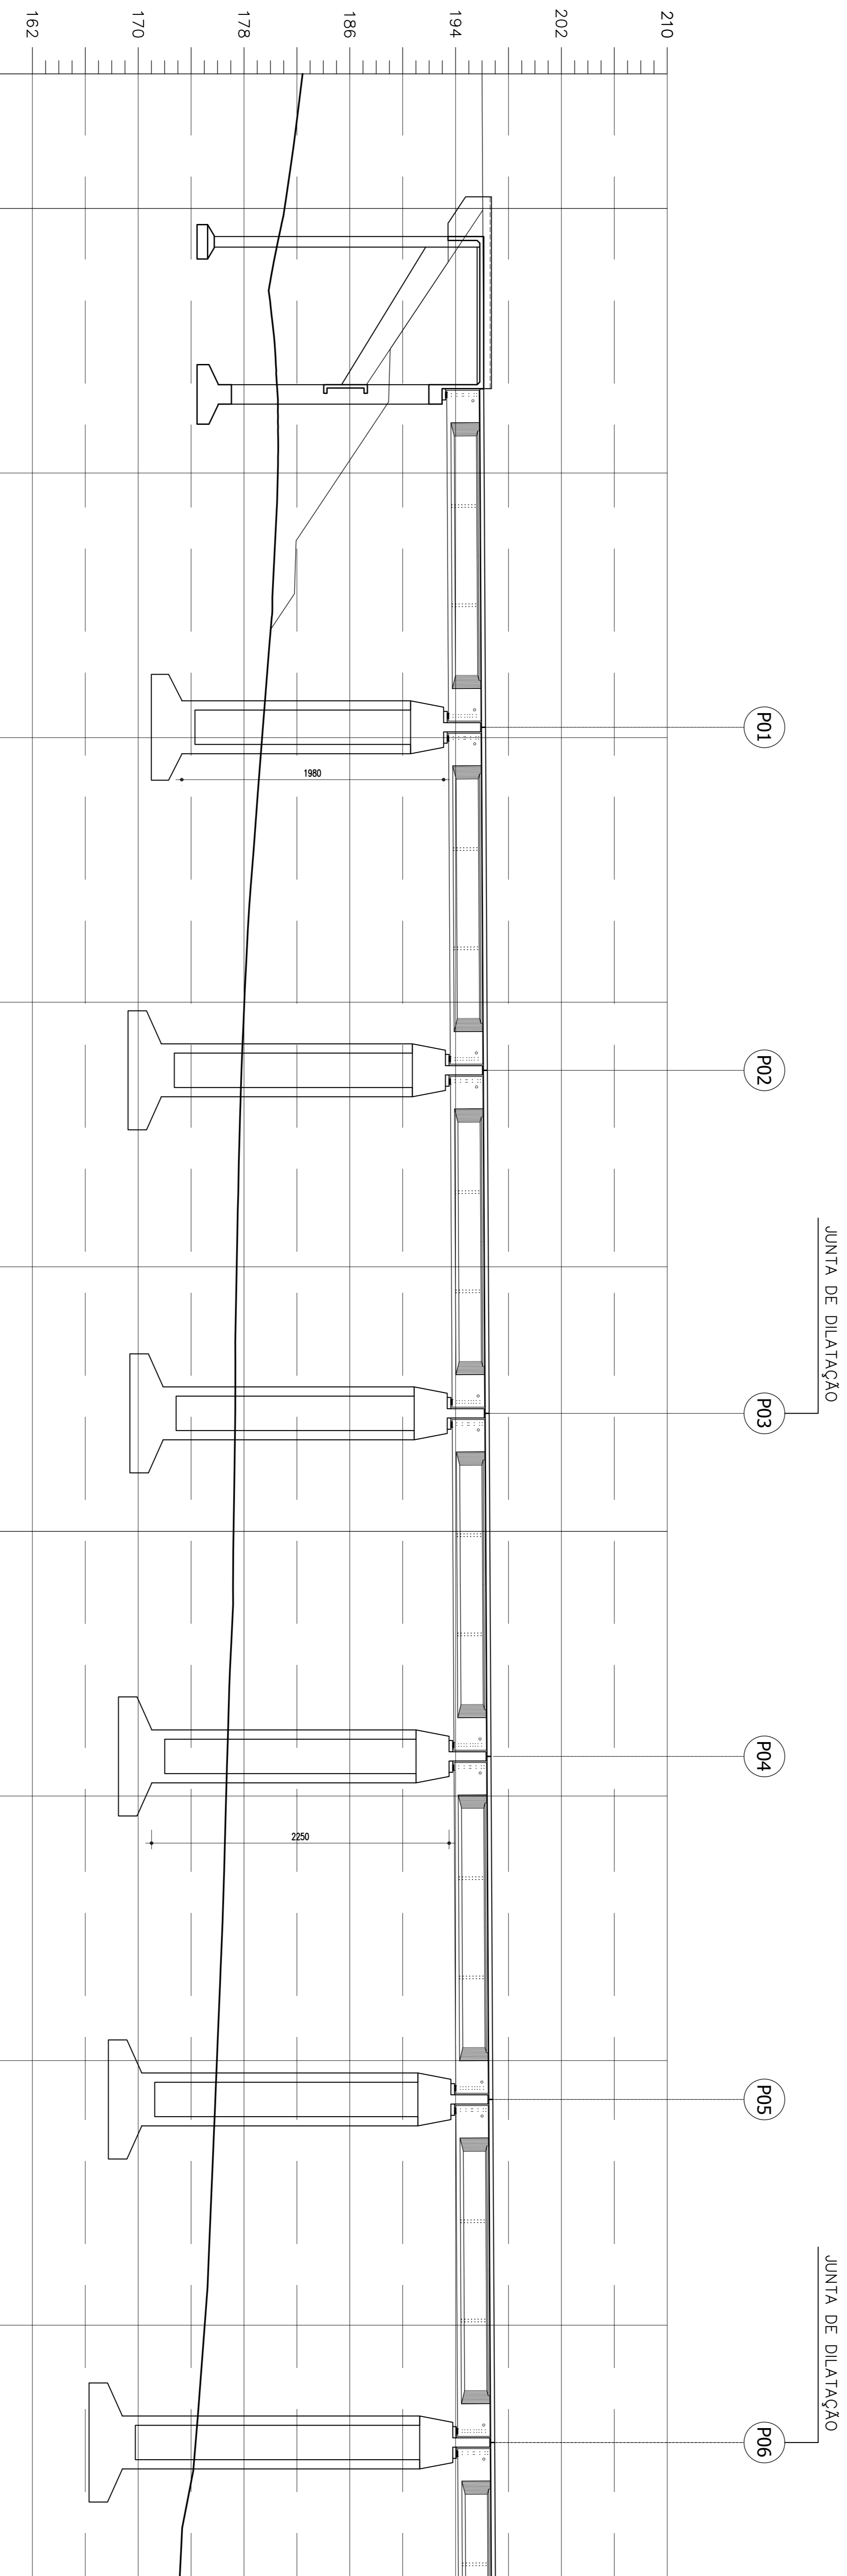

**30725
ELEVÇÃO EM CORTE**

30730

		CONVENÇÕES BARRA DE LOCAÇÃO LOSTRO FOLHA DE DOMÍNIO OFICINHA DE ARMAÇÃO OFICINHA DE CORTE SUPERFÍCIE EXISTENTE ORDEM DE TERMO-BAIXADA		ESTA FOLHA E PROPRIEDADE DA CEN COMPANHIA FERROVIÁRIA DO NORDESTE E SEU CONTEÚDO NÃO PODE SER COPIADO OU REPRODUZIDO, SEM A PERMISSÃO OU APROVAÇÃO DESTE DOCUMENTO. NÃO EXISTE A RESPONSABILIDADE DE SUA RESPONSABILIDADE SOBRE O MESMO.			
N.º DE TRABALHO: 238.006 - CONTRATO: CEN/EN - 1070001/04 PROJ.: NÚMERO DE LAYOUT/FERRA: CEN/EN/04/PE DES.: EDUARDO NEBENO VERIF. TEC.: EDUARDO NEBENO RESP. TEC.: EDUARDO NEBENO		SÍMBOLO: / SÍMBOLO: / SÍMBOLO: / SÍMBOLO: /		APROVAÇÃO: / APROVAÇÃO: / APROVAÇÃO: / APROVAÇÃO: /		LINHA: FERROVIA NOVA TRANSPORTADORA TRECHO: ELISEU MARTINS/PI - TRINDADE/PE SUBTRECHO: LOTE 03 - OBRA 03 OBJETO: PROJETO EXECUTIVO ESCALA: 1:250 LOCALIZAÇÃO: LOCALIZAÇÃO PARCIAL (PARTE 01)	
REVISÃO DO PROJETO EXECUTIVO REVISÃO GERAL DISCRIMINAÇÃO REVISORES		EMITENTE VERIFICAÇÃO APROVAÇÃO		CÓDIGO DOCUMENTOS DE REFERÊNCIA		DESenhO Nº: TR-338.006-PE-04E-33004 REV: 02	