


LOCAÇÃO E SITUAÇÃO DA OBRA 03

OBS. DETALHAMENTO ROTACIONADO NO DESENHO

JUNTA DE DILATAÇÃO

JUNTA DE DILATAÇÃO

JUNTA DE DILATAÇÃO

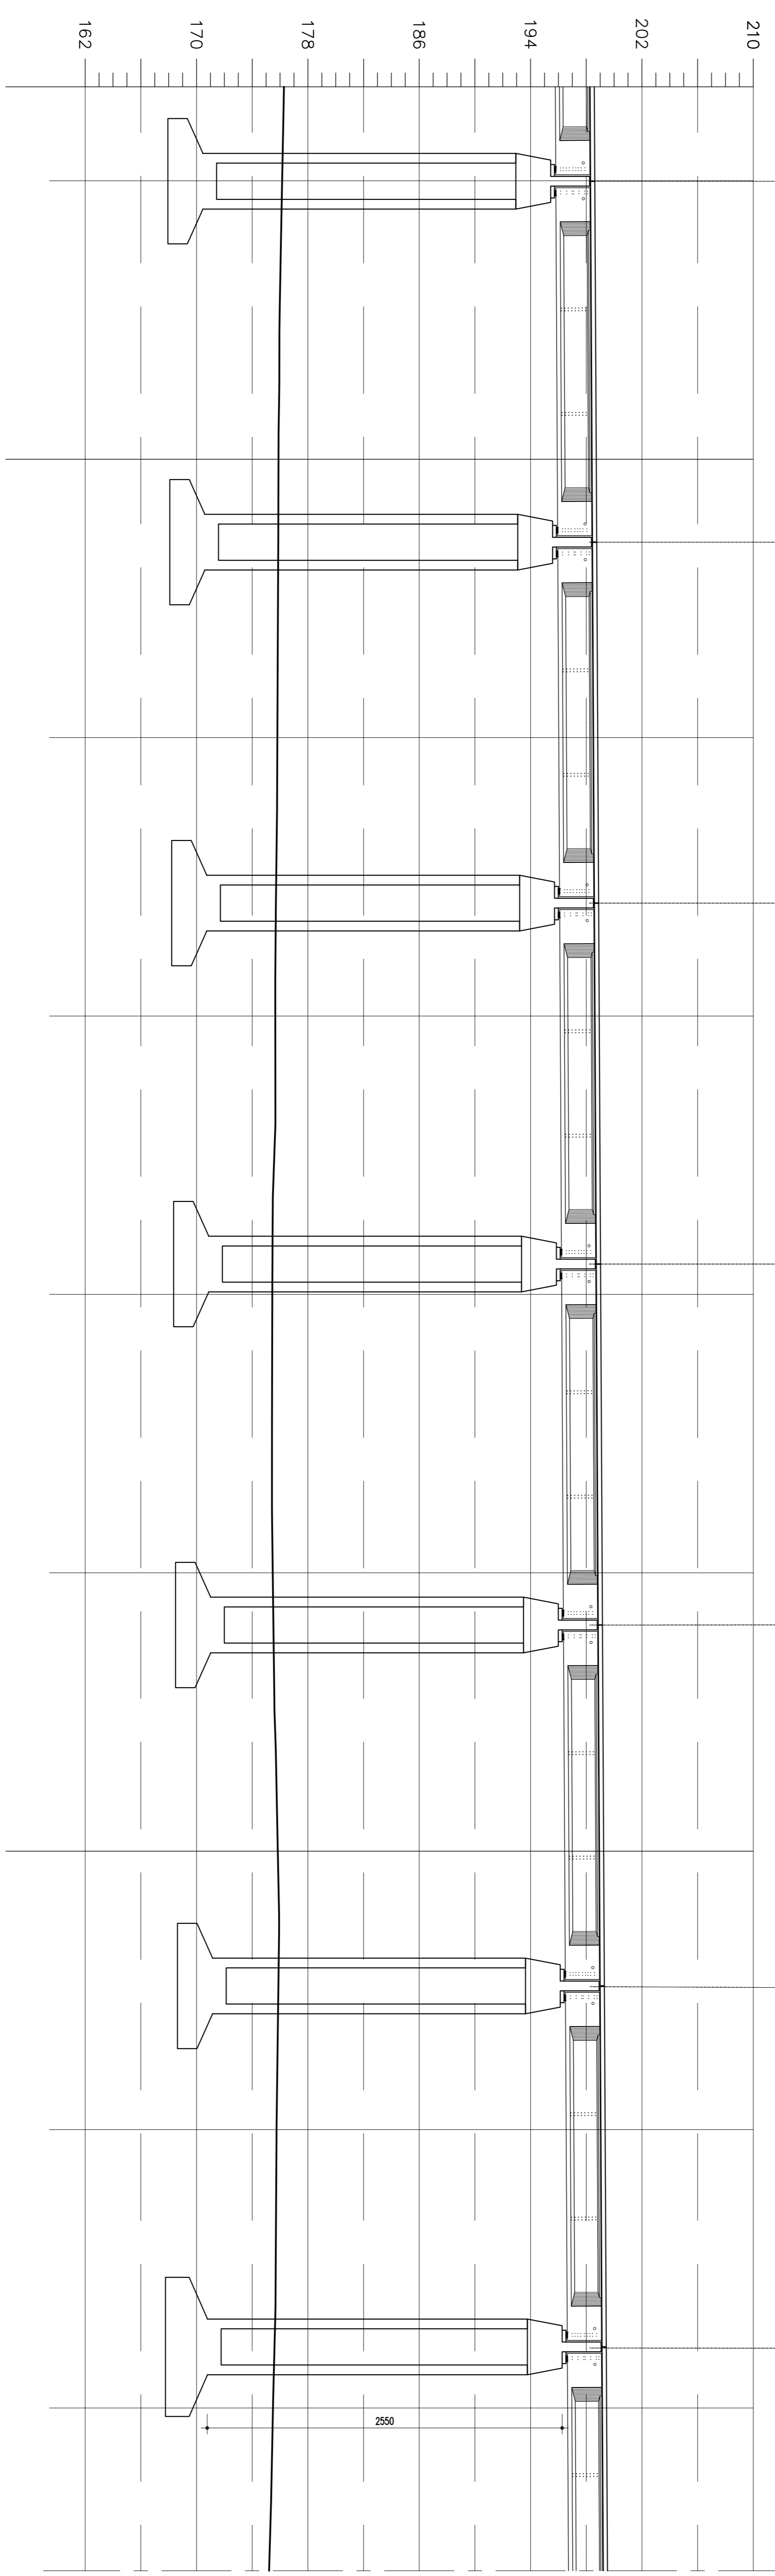

ELEVAÇÃO EM CORTE

		CONVENÇÕES BRUNO DE LOCAÇÃO LAYOUT PLANO DE DOMÍNIO ORÇAMENTO PROJETOS DE ARQUITETURA SUPERFÍCIE DE CORTE ORDEM DE TERMO DE ABANDONO		ESTA TITULAÇÃO É PROPRIEDADE DA CNR CONDOMÍNIO FERROVIÁRIA DO NORDESTE E SEU CONTEÚDO NÃO PODE SER COPIADO OU REPRODUZIDO SEM A PERMISSÃO OU APROVAÇÃO DESTE DOCUMENTO. NÃO É PERMITIDA A REPRODUÇÃO DE SUAS RESPONSABILIDADES SOBRE O MESMO.			
N.º DE TRABALHO: 238.006 - CONTRATO CNR/N.º: 107000014 PROJ.: LOTE 03 - OBRA 03 DES.: EDUARDO NEBRO VERIF. TÉCN.: EDUARDO NEBRO RESP. TÉCN.: EDUARDO NEBRO		SIGLA:		APROVAÇÃO:		LINHA: FERROVIA NOVA TRANSNORDESTINA TRECHO: ELISEU MARTINS/PI - TRINDADE/PE SUBTRECHO: LOTE 03 - OBRA 03 OBJETO: PROJETO EXECUTIVO ESCALA: 1:250 LOCALIZAÇÃO E SITUAÇÃO PARCIAL (PARTE 04)	
REVISÃO DO PROJETO EXECUTIVO REVISÃO GERAL DISCRIMINAÇÃO REVISORES		EMITENTE VERIFICAÇÃO APROVAÇÃO		CÓDIGO DOCUMENTOS DE REFERÊNCIA		DESenhO Nº: TR-338.006-PE-04E-38007	
Nº: 02 REVISÃO DO PROJETO EXECUTIVO REVISÃO GERAL DISCRIMINAÇÃO REVISORES		EMITENTE VERIFICAÇÃO APROVAÇÃO		CÓDIGO DOCUMENTOS DE REFERÊNCIA		DESenhO Nº: TR-338.006-PE-04E-38007	