


LOCAÇÃO E SITUAÇÃO DA OBRA 03

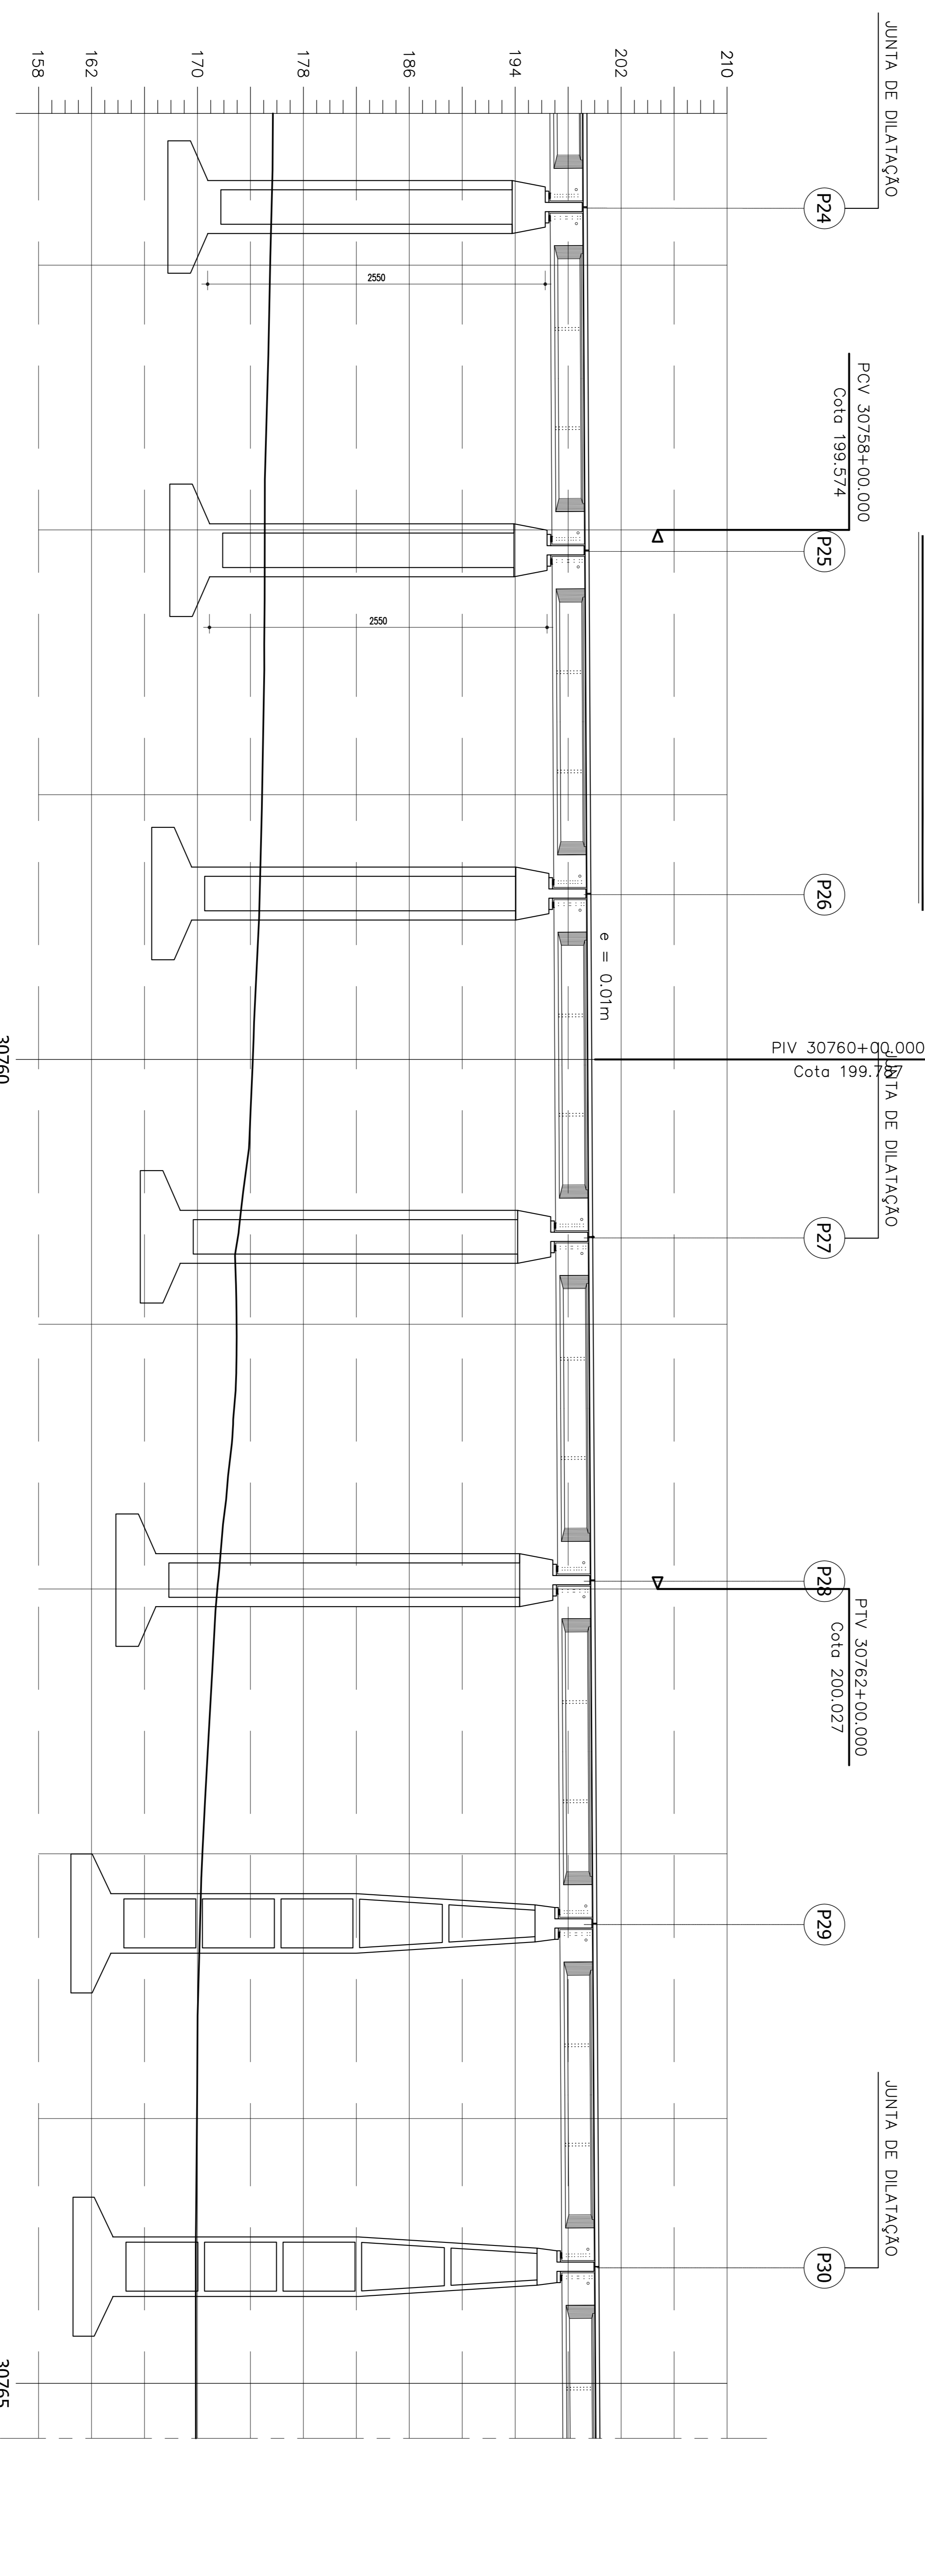

ELEVAÇÃO EM CORTE

| | | | | | |
|--|--|--|--|---|--|
| <p>CONVENÇÕES</p> <p>— BORDO DE LOCAÇÃO</p> <p>— LINDA DO DOMÍNIO</p> <p>— FRAÇÃO DO DOMÍNIO</p> <p>— PROJETOS DE ABRIGO</p> <p>— SUPERFÍCIE DE CORTE</p> <p>— ORDEM DE TERMO-ABRIGO</p> | | <p>ESTR. TUBUL. E PROPRIEDADE DA</p> <p>CON. COMPANHIA FERROVIÁRIA DO NORDESTE</p> <p>E SEU CONTEÚDO NÃO PODE SER COPIADO</p> <p>OU REPRODUZIDO SEM A PERMISSÃO</p> <p>OU APROVAÇÃO DESTE DOCUMENTO. NÃO</p> <p>EMITE A RESPONSABILIDADE DE SUA</p> <p>RESPONSABILIDADE SOBRE O MESMO.</p> | | <p>COMPANHIA FERROVIÁRIA DO NORDESTE</p> <p>FERROVIA NOVA TRANSPORTADORA</p> <p>ELISEU MARTINS/PI - TRINDADE/PE</p> <p>LOTE 03 - OBRA 03</p> <p>PROJETO EXECUTIVO</p> | |
| <p>PROJ. N.º DE TRABALHO: 238.006 - CONTRATO: 02/11 - 10700001/14</p> <p>DES. EDUARDO NEBRO</p> <p>VERIF. TÉCN. EDUARDO NEBRO</p> | |
| <p>REVISÃO DO PROJETO EXECUTIVO</p> <p>REVISÃO GERAL</p> <p>DISCRIMINAÇÃO</p> | | <p>EMITENTE</p> <p>VERIFICAÇÃO</p> <p>APROVAÇÃO</p> | | <p>CÓDIGO</p> <p>DOCUMENTOS DE REFERÊNCIA</p> <p>OBJETO</p> | |
| <p>02</p> | | <p>01</p> | | <p>02</p> | |