


**LOCAÇÃO E SITUAÇÃO DA OBRA 03**

JUNTA DE DILATAÇÃO

JUNTA DE DILATAÇÃO

JUNTA DE DILATAÇÃO

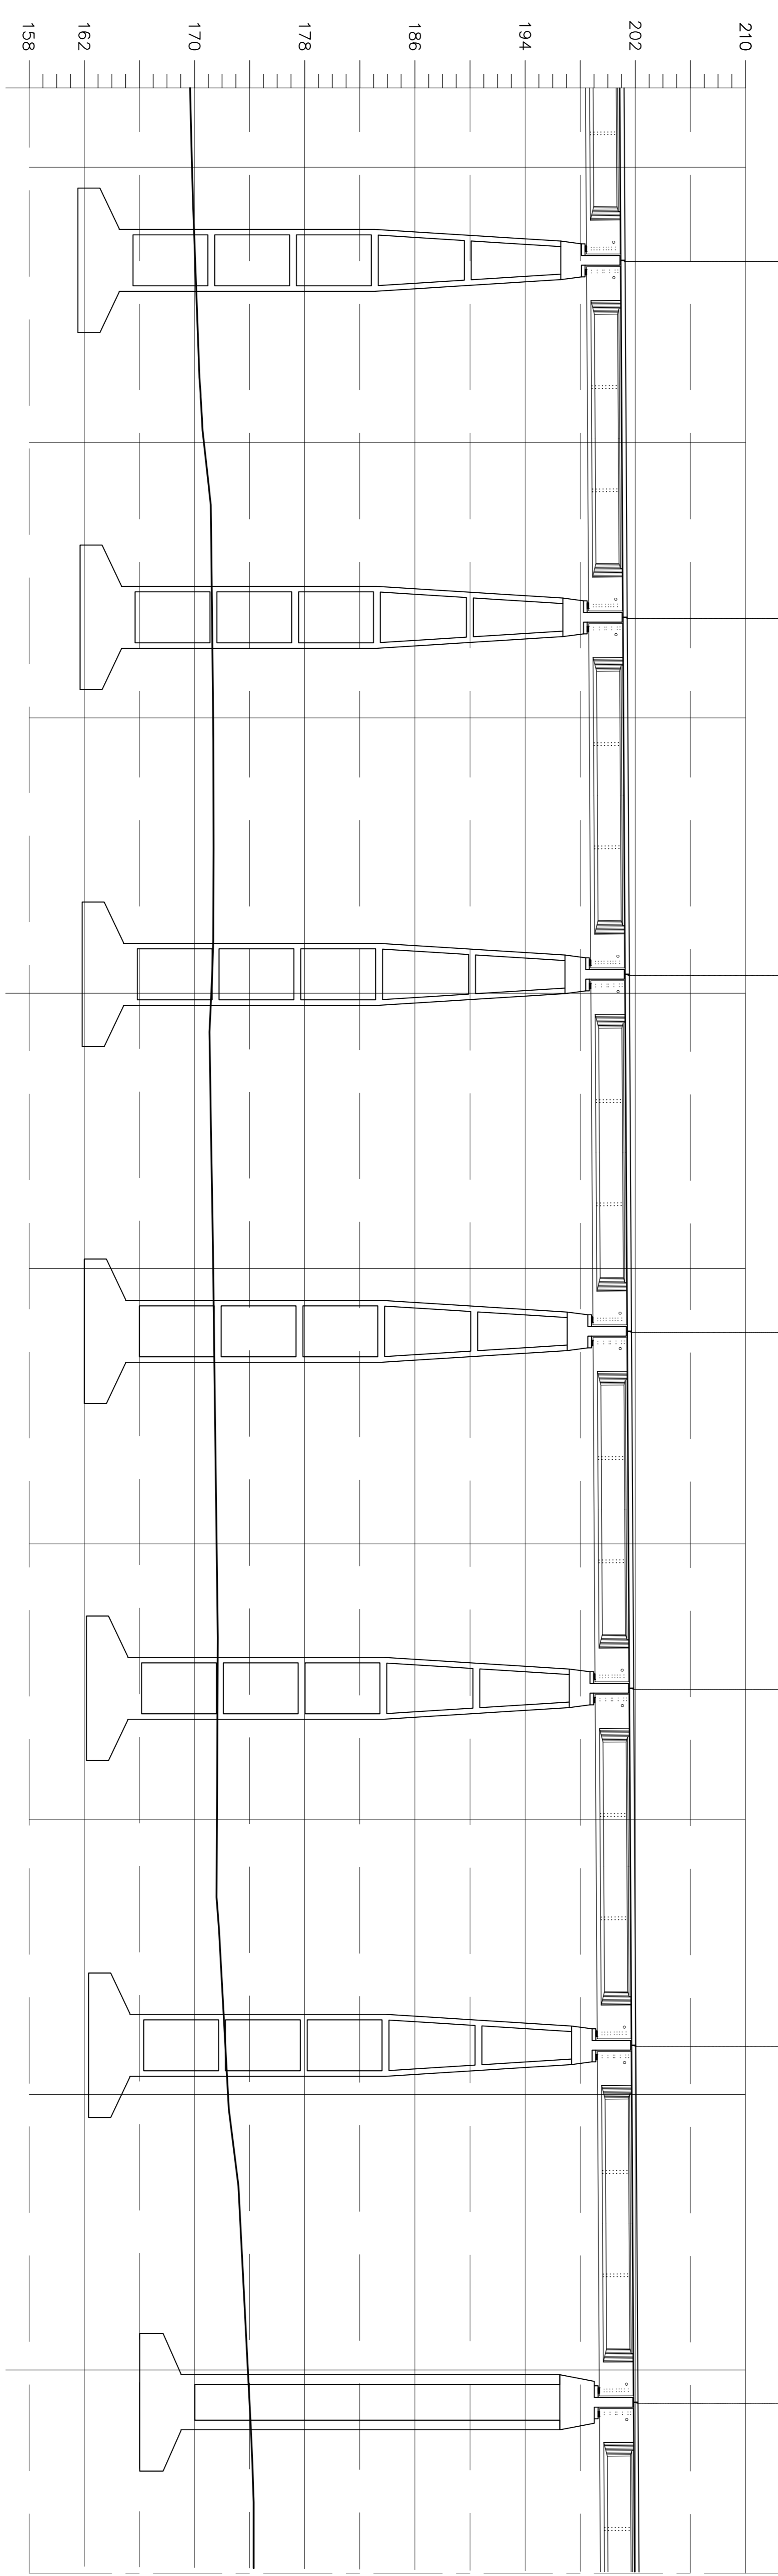

**ELEVÇÃO EM CORTE**

|    |  |                              |          |             |           |        |                          |        |             |   |   |  |  |                         |
|----|--|------------------------------|----------|-------------|-----------|--------|--------------------------|--------|-------------|---|---|--|--|-------------------------|
| 02 |  | REVISÃO DO PROJETO EXECUTIVO | EMITENTE | VERIFICAÇÃO | APROVAÇÃO | CÓDIGO | DOCUMENTOS DE REFERENCIA | OBJETO | PROJ.       | N.º DE TRABALHO: 238.006 - CONTRATO: 02/11 - 1070001/14 | CONVENÇÕES  | ESTÁ TITULA E PROPRIEDADE DA   | COMPANHIA FERROVIÁRIA DO NORDESTE  | DESENHO Nº:             |
| 01 |  | REVISÃO GERAL                |          |             |           |        |                          |        | DES.        | EDUARDO LUIZ FERREIRA, CREA: 33812-PE                   | <p>----- RUA DE LOCAÇÃO</p> <p>----- LINDA</p> <p>----- PAVILÃO DE MANEIO</p> <p>----- OFICINA DE MANEIO</p> <p>----- PROJETOS DE CORTE</p> <p>----- SUPERFÍCIE EXISTENTE</p> <p>----- ORDEM DE TERMO-BAIXADA</p> | <p>ESTA TITULA E PROPRIEDADE DA</p> <p>COMPANHIA FERROVIÁRIA DO NORDESTE</p> <p>E SEU CONTEÚDO NÃO PODE SER COPIADO</p> <p>OU REPRODUZIDO, SEM A PERMISSÃO</p> <p>OU APROVAÇÃO DESTE DOCUMENTO</p> <p>EXCETO A RETRIBUIÇÃO DE SUA</p> <p>RESPONSABILIDADE SOBRE O MESMO.</p> | <p>FERROVIA NOVA TRANSNORDESTINA</p> <p>ELISEU MARTINS/PI - TRINDADE/PE</p> <p>PROJETO EXECUTIVO</p> | TR-338.006-PE-04E-33910 |
| Nº |  | REVISÃO GERAL                |          |             |           |        |                          |        | VERIF. TEC. | EDUARDO LUIZ FERREIRA, CREA: 33812-PE                   | SIGLA   | APROVAÇÃO  | COMPANHIA FERROVIÁRIA DO NORDESTE  | REVISÃO Nº:             |
|    |  | DISCRIMINAÇÃO                |          |             |           |        |                          |        | RESQ. TEC.  | EDUARDO LUIZ FERREIRA, CREA: 33812-PE                   |   |  | COMPANHIA FERROVIÁRIA DO NORDESTE  | 02                      |