

LOCAÇÃO E SITUAÇÃO DA OBRA 03

JUNTA DE DILATAÇÃO

JUNTA DE DILATAÇÃO

JUNTA DE DILATAÇÃO

P54

P55

P56


P57

P58

P59

P60

$i = 0.600\%$

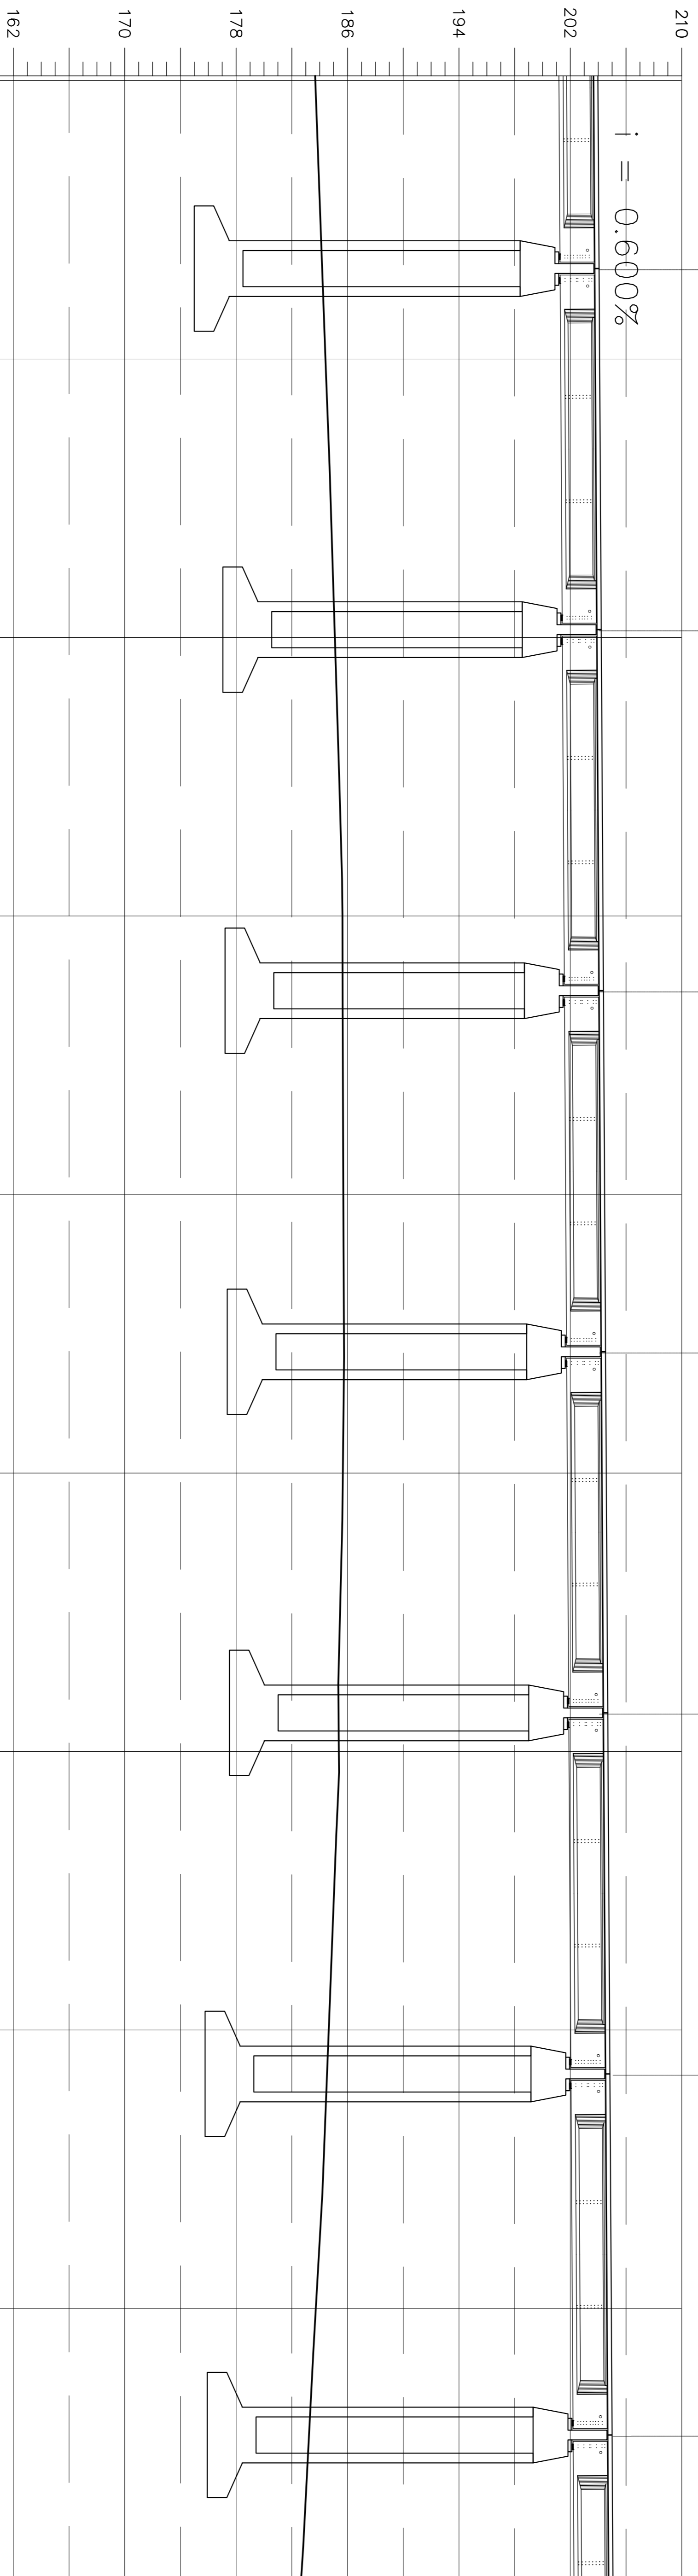

**30795
ELEVACÃO EM CORTE**

<p>CONCREMAT <small>engenharia ltda</small></p>		<p>CONVENÇÕES</p>		<p>ESTA TITULA E PROPRIEDADE DA CEN COMPANHIA FERROVIARIA DO NORDESTE E SEU CONTEUDO NAO PODE SER COPIADO OU REPRODUZIDO SEM A PERMISSAO OU A APROVACAO DESTE DOCUMENTO NAO EXATAMENTE A REALIDADE DE SUA RESPONSABILIDADE SOBRE O MESMO.</p>		<p>CEN COMPANHIA FERROVIARIA DO NORDESTE</p>	
<p>PROJ. N.º DE TRABALHO 238.006 - CONTRATO CEN/UF - 070000104</p>		<p>BRUNO DE LACAO</p>		<p>APROVACAO</p>		<p>LINHA: FERROVIA NOVA TRANSNORDESTINA</p>	
<p>DES. EDUARDO NEBRO</p>		<p>PAULO DANILLO</p>		<p>OBJETO: PROJETO EXECUTIVO</p>		<p>TRECHO: LOTE 03 - OBRA 03</p>	
<p>VERIF. CARLOS EDUARDO GONCALVES JOSE THEODORO</p>		<p>OFICINHA DE ARBIBO</p>		<p>ESCALA: 1:250</p>		<p>LOCALACAO E SITUAÇÃO PARCIAL (PARTE 10)</p>	
<p>RESPT. TEC. CARLOS EDUARDO GONCALVES JOSE THEODORO</p>		<p>ORDEN DE TERMO-EMPRESA</p>		<p>REVISÃO DO PROJETO EXECUTIVO</p>		<p>DESENHO Nº: TR-338.006-PE-OM-E-3913</p>	
<p>REVISÃO GERAL</p>		<p>EMITENTE</p>		<p>VERIFICACAO</p>		<p>REVISORES</p>	
<p>DISCRIMINACAO</p>		<p>APROVACAO</p>		<p>DOCUMENTOS DE REFERENCIA</p>		<p>02</p>	