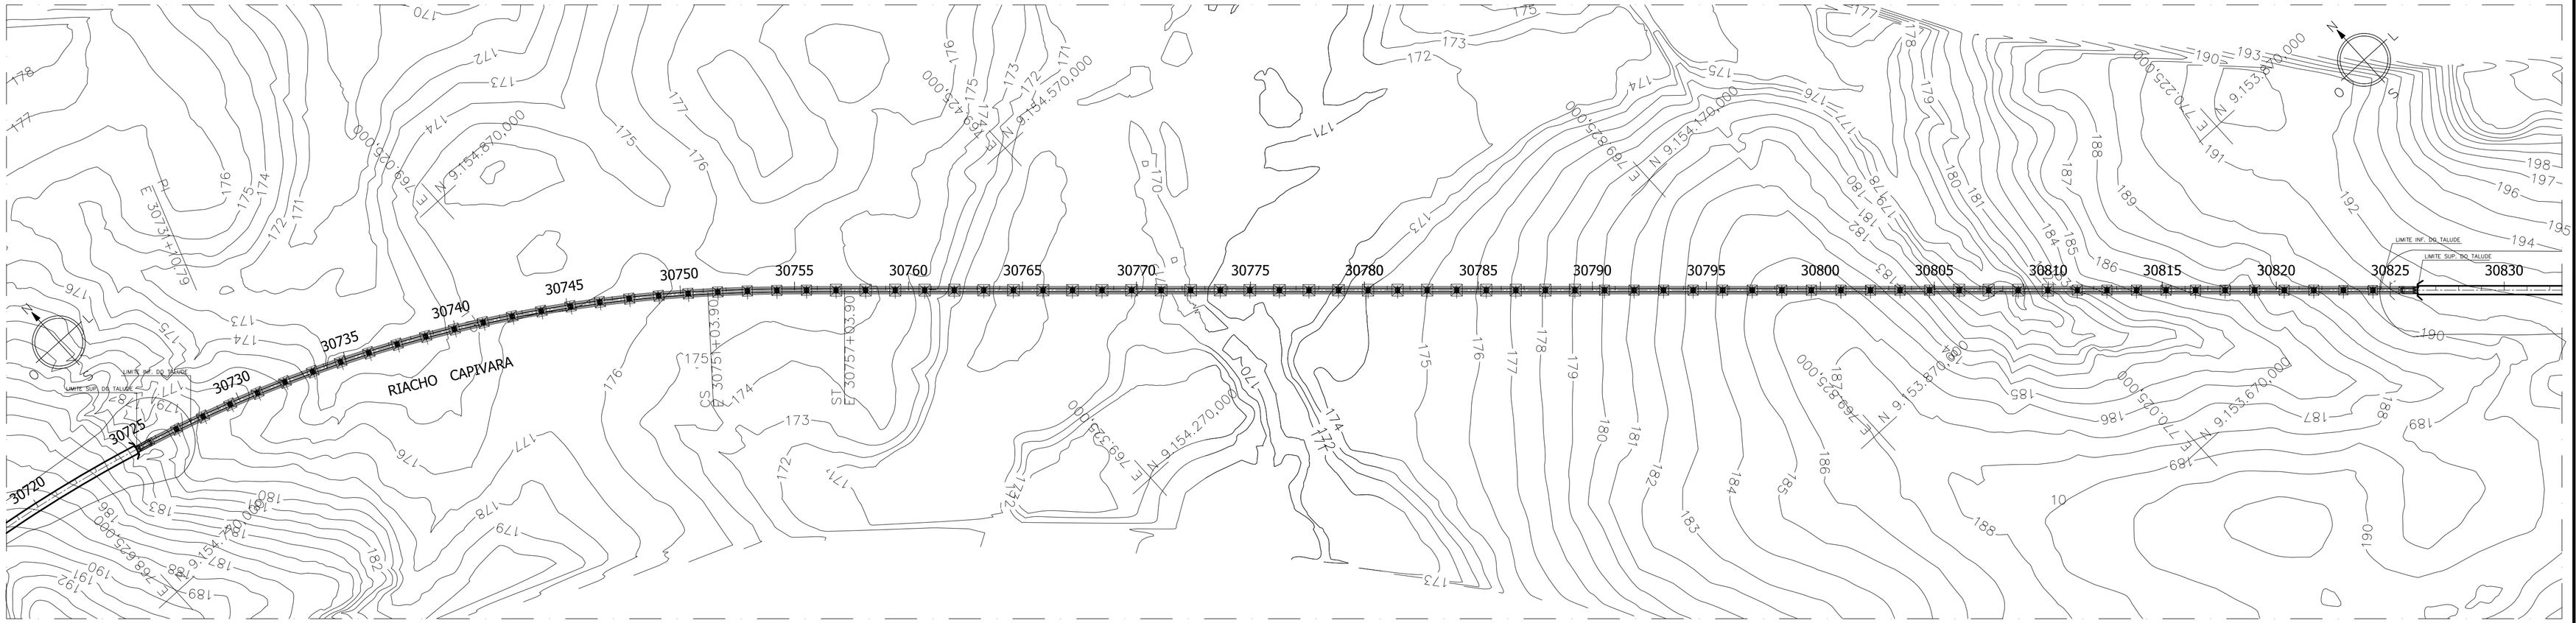

LOCAÇÃO E SITUAÇÃO DA OBRA 03

QUADRO DE COORDENADAS

OBRA	PILARES	ESTACAS	COORDENADAS ESTE (X)	COORDENADAS NORTE (Y)	BLOCOS PONTOS	BLOCOS ESTE (X)	BLOCOS NORTE (Y)
03	PA -E01	30725 + 2,52m	X = 770355.5071	Y = 9175296.5796	A	X = 770354.5541	Y = 9175298.1518
					B	X = 770357.0793	Y = 9175297.5325
					C	X = 770353.9348	Y = 9175295.6266
					D	X = 770356.4800	Y = 9175295.0074
	PB - E01	30725 + 2,52m	X = 770354.8402	Y = 9175293.8602	A	X = 770353.8872	Y = 9175295.4324
					B	X = 770356.4124	Y = 9175294.8131
					C	X = 770353.2679	Y = 9175292.9072
					D	X = 770355.7931	Y = 9175292.2879
	P-(C+D) E01	30725 + 14,06m	X = 770366.3864	Y = 9175292.4701	A	X = 770365.0141	Y = 9175296.1529
					B	X = 770369.3846	Y = 9175295.0811
					C	X = 770363.4659	Y = 9175289.8400
					D	X = 770367.8364	Y = 9175288.7682
	P1	30726 + 19,24m	X = 770390.5873	Y = 9175285.6969	A	X = 770387.8629	Y = 9175290.8172
					B	X = 770395.5687	Y = 9175288.6678
					C	X = 770385.6060	Y = 9175282.7261
					D	X = 770393.3118	Y = 9175280.5767
	P2	30728 + 5,21m	X = 770415.4265	Y = 9175278.1239	A	X = 770412.4219	Y = 9175283.7340
					B	X = 770421.0365	Y = 9175281.1285
					C	X = 770409.8164	Y = 9175275.1194
					D	X = 770418.4310	Y = 9175272.5139
	P3	30729 + 11,18m	X = 770440.1171	Y = 9175270.0626	A	X = 770437.2278	Y = 9175275.7329
					B	X = 770445.7874	Y = 9175272.5520
					C	X = 770434.4469	Y = 9175267.1733
					D	X = 770443.0065	Y = 9175264.3924
	P4	30730 + 17,15m	X = 770464.6185	Y = 9175261.4838	A	X = 770461.8595	Y = 9175267.2186
					B	X = 770470.3533	Y = 9175264.2428
					C	X = 770458.8837	Y = 9175258.7248
					D	X = 770467.3775	Y = 9175255.7490
	P5	30732 + 3,12m	X = 770488.9356	Y = 9175252.3683	A	X = 770486.3014	Y = 9175258.1614
					B	X = 770494.7288	Y = 9175255.0025
					C	X = 770483.1424	Y = 9175249.7340
					D	X = 770491.5698	Y = 9175246.5751
	P6	30733 + 9,09m	X = 770513.0658	Y = 9175242.7839	A	X = 770510.5576	Y = 9175248.6328
					B	X = 770518.9146	Y = 9175245.2920
					C	X = 770507.2169	Y = 9175240.2758
					D	X = 770515.5739	Y = 9175236.9350
	P7	30734 + 15,06m	X = 770536.9642	Y = 9175232.6254	A	X = 770534.5831	Y = 9175238.5272
					B	X = 770542.8659	Y = 9175235.0065
					C	X = 770531.0625	Y = 9175230.2444
					D	X = 770539.3453	Y = 9175226.7237
	P8	30736 + 1,03m	X = 770560.6375	Y = 9175221.9529	A	X = 770558.3844	Y = 9175227.9041
					B	X = 770566.5891	Y = 9175224.2051
					C	X = 770554.6854	Y = 9175219.6994
					D	X = 770562.8901	Y = 9175216.0004
	P9	30737 + 7,00m	X = 770584.0738	Y = 9175210.7693	A	X = 770581.9503	Y = 9175216.7685
					B	X = 770590.0730	Y = 9175212.8928
					C	X = 770578.0746	Y = 9175208.6458
					D	X = 770586.1973	Y = 9175204.7701
	P10	30738 + 12,97m	X = 770607.2629	Y = 9175199.0818	A	X = 770605.2697	Y = 9175205.1256
					B	X = 770613.3067	Y = 9175201.0750
					C	X = 770601.2191	Y = 9175197.0886
					D	X = 770609.2561	Y = 9175193.0380
	P11	30739 + 18,94m	X = 770630.1937	Y = 9175186.9069	A	X = 770628.3317	Y = 9175192.9808
					B	X = 770636.2791	Y = 9175188.7572
					C	X = 770624.1082	Y = 9175185.0334
					D	X = 770632.0556	Y = 9175180.8098
	P12	30741 + 4,91m	X = 770652.8558	Y = 9175174.2152	A	X = 770651.1277	Y = 9175180.3400
					B	X = 770658.9806	Y = 9175176.9433
					C	X = 770646.7309	Y = 9175172.4871
					D	X = 770654.5838	Y = 9175168.0903
	P13	30742 + 10,88m	X = 770675.2375	Y = 9175161.0481	A	X = 770673.6412	Y = 9175167.2086
					B	X = 770681.3880	Y = 9175162.6443
					C	X = 770669.0770	Y = 9175159.4518
					D	X = 770676.8337	Y = 9175154.8876
	P14	30743 + 16,85m	X = 770697.3292	Y = 9175147.3997	A	X = 770695.8659	Y = 9175153.5932
					B	X = 770703.5226	Y = 9175148.8630
					C	X = 770691.1357	Y = 9175145.9365
					D	X = 770698.7924	Y = 9175141.2063
02	P15	30745 + 2,82m	X = 770719.1205	Y = 9175133.2764	A	X = 770717.7916	Y = 9175139.5000
					B	X = 770725.3442	Y = 9175134.6053
					C	X = 770712.8968	Y = 9175131.5475
					D	X = 770720.4494	Y = 9175127.0527
	P16	30746 + 8,79m	X = 770740.6011	Y = 9175118.6848	A	X = 770739.4072	Y = 9175124.0358
					B	X = 770746.8521	Y = 9175119.8787
					C	X = 770734.3502	Y = 9175117.4909
					D	X = 770741.7950	Y = 9175112.4339
	P17	30747 + 14,76m	X = 770761.7610	Y = 9175103.6319	A	X = 770760.7226	Y = 9175109.0072
					B	X = 770768.0363	Y = 9175104.6902
					C	X = 770755.4856	Y = 9175102.5735
					D	X = 770762.8194	Y = 9175097.3565
	P18	30749 + 0,73m	X = 770782.5902	Y = 9175088.1246	A	X = 770781.6578	Y = 9175094.4213
					B	X = 770788.8969	Y = 9175089.0469
					C	X = 770776.2934	Y = 9175087.2023
					D	X = 770783.5125	Y = 9175081.8278
	P19	30750 + 6,70m	X = 770803.0789	Y = 9175072.1702	A	X = 770802.2330	Y = 9175078.4855
					B	X = 770809.3941	Y = 9175072.5561
					C	X = 770796.7536	Y = 9175071.3843
					D	X = 770803.8548	Y = 9175065.5549
	P20	30751 + 12,64m	X = 770823.2057	Y = 9175055.7594	A	X = 770822.5515	Y = 9175062.0907
					B	X = 770829.5369	Y = 9175056.4035
					C	X = 770816.8744	Y = 9175055.1153
					D	X = 770823.8498	Y = 9175049.4281
	P21	30752 + 18,58m	X = 770843.0166	Y = 9175038.9786	A	X = 770842.4913	Y = 9175045.3208
					B	X = 770849.3588	Y = 9175039.5038
					C	X = 770836.6743	Y = 9175038.4533
					D	X = 770843.5418	Y = 9175032.6363
	P22	30754 + 4,54m	X = 770862.5655	Y = 9175021.9029	A	X = 770862.1361	Y = 9175028.2523
					B	X = 770868.9149	Y = 9175022.3322
					C	X = 770856.2160	Y = 9175021.4735
					D	X = 770862.9948	Y = 9175015.5534
	P23	30755 + 10,54m	X = 770881.9153	Y = 9175004.6118	A	X = 770881.5582	Y = 9175010.9657
					B	X = 770888.2593	Y = 9175004.9689
					C	X = 770875.5614	Y = 9175004.2547
					D	X = 770882.2724	Y = 9174998.2579
	P24	30756 + 16,45m	X = 770901.1652	Y = 9174987.2104	A	X = 770900.9561	Y = 9174994.4213
					B	X = 770908.3523	Y = 9174987.7020
					C	X = 770893.9581	Y = 9174986.7189
					D	X = 770901.3742	Y = 9174979.9996
	P25	30758 + 2,36m	X = 770920.3635	Y = 9174966.7943	A	X = 770920.1545	Y = 9174977.0052
					B	X = 770927.5606	Y = 9174970.2859
					C	X = 770913.1564	Y = 9174969.3028
					D	X = 770920.5726	Y = 9174962.5835
	P26	30759 + 8,29m	X = 770939.5677	Y = 9174952.3712	A	X = 770939.3586	Y = 9174959.5820
					B	X = 770946.7548	Y = 9174952.8627
					C	X = 770932.3706	Y = 9174951.8796
					D	X = 770939.7767	Y = 9174945.1603
	P27	30760 + 14,22m	X = 770958.7718	Y = 9174934.9480	A	X = 770958.5528	Y = 9174942.1589
					B	X = 770965.9589	Y = 9174935.4396
					C	X = 770951.5747	Y = 9174934.4565
					D	X = 770958.9809	Y = 9174927.7372
	P28	30762 + 0,15m	X = 770977.9760	Y = 9174917.5249	A	X = 770977.7569	Y = 9174924.7357
					B	X = 770985.1731	Y = 9174918.0164
					C	X = 770970.7789	Y = 9174917.0333
					D	X = 770978.1850	Y = 9174910.3141
	P29	30763 + 6,08m	X = 770997.1801	Y = 9174900.1018	A	X = 770996.6515	Y = 9174907.3325
					B	X = 771004.4280	Y = 9174900.2772
					C	X = 770989.9322	Y = 9174899.2263
					D	X = 770997.7087	Y = 9174892.8711
	P30	30764 + 12,01m	X = 771016.3843	Y = 9174882.6786	A	X = 771015.8557	Y = 9174889.9093
					B	X = 771023.6321	Y = 9174882.8541
					C	X = 771009.1364	Y = 9174882.5032
					D	X = 771016.9128	Y = 9174875.4479
	P31	30765 + 17,94m	X = 771035.5884	Y = 9174865.2555	A	X = 771035.0598	Y = 9174872.4862
					B	X = 771042.8363	Y = 9174865.4309
					C	X = 771028.3405	Y = 9174865.0800
					D	X = 771036.1170	Y = 9174858.0248
	P32	30767 + 3,87m	X = 771054.7925	Y = 9174847.8323	A	X = 771054.2540	Y = 9174855.0630
					B	X = 771062.0404	Y = 9174848.0078
					C	X = 771047.5447	Y = 9174847.6569
					D	X = 771055.3211	Y = 9174840.6016
04	P33	30768 + 9,80m	X = 771073.9967	Y = 9174830.4092	A	X = 771073.4681	Y = 9174837.6399
					B	X = 771081.2446	Y = 9174830.5846
					C	X = 771066.7488	Y = 9174830.2338
					D	X = 771074.5253	Y = 9174823.1785
	P34	30769 + 15,73m	X = 771093.2008	Y = 9174812.9861	A	X = 771092.6722	Y = 9174820.2168
					B	X = 771100.4487	Y = 9174813.1615
					C	X = 771085.9529	Y = 9174812.8106
					D	X = 771093.7294	Y = 9174805.7553
	P35	30771 + 1,66m	X = 771112.4050	Y = 9174795.5629	A	X = 771111.8764	Y = 9174802.7936
					B	X = 771119.6528	Y = 9174795.7384
					C	X = 771105.1571	Y = 9174795.3875
					D	X = 771112.9335	Y = 9174788.3322
	P36	30772 + 7,59m	X = 771131.6091	Y = 9174778.1398	A	X = 771131.0805	Y = 9174785.3705
					B	X = 771138.8570	Y = 9174778.3152
					C	X = 771124.3612	Y = 9174777.9643
					D	X = 771132.1377	Y = 9174770.9091
	P37	30773 + 13,52m	X = 771150.8132	Y = 9174760.7166	A	X = 771150.2847	Y = 9174767.9473
					B	X = 771158.0611	Y = 9174760.8921
					C	X = 771143.5654	Y = 9174760.5412
					D	X = 771151.3418	Y = 9174753.4859
	P38	30774 + 19,45m	X = 771170.0174	Y = 9174743.2935	A	X = 771169.4888	Y = 9174750.5242
					B	X = 771177.2653	Y = 9174743.4689
					C	X = 771162.7695	Y = 9174743.1180
					D	X = 771170.5460	Y = 9174736.0628
	P39	30776 + 5,38m	X = 771189.2215	Y = 9174725.8704	A	X = 771188.6930	Y = 9174733.1011
					B	X = 771196.4694	Y = 9174726.0458
					C	X = 771181.9737	Y = 9174725.6949
					D	X = 771189.7501	Y = 9174718.6396
	P40	30777 + 11,31m	X = 771208.4257	Y = 9174708.4472	A	X = 771207.8971	Y = 9174715.6779
					B	X = 771215.6735	Y = 9174708.6227
					C	X = 771201.1778	Y = 9174708.2718
					D	X = 771208.9542	Y = 9174701.2165
	P41	30778 + 17,24m	X = 771227.6298	Y = 9174691.0241	A	X = 771227.1012	Y = 9174698.2548
					B	X = 771234.8777	Y = 9174691.1995
					C	X = 771220.3819	Y = 9174690.8486
					D	X = 771228.1584	Y = 9174683.7934
	P42	30780 + 3,17m	X = 771246.6340	Y = 9174673.6009	A	X = 771246.6249	Y = 9174680.8118
					B	X = 771254.0311	Y = 9174674.0925
					C	X = 771239.6368	Y = 9174673.1094
					D	X = 771247.0430	Y = 9174666.3901
	P43	30781 + 9,10m	X = 771266.0381	Y = 9174656.1778	A	X = 771265.8291	Y = 9174663.3886
					B	X = 771273.2352	Y = 9174656.6693
					C	X = 771258.8410	Y = 9174655.6862
					D	X = 771266.2471	Y = 9174648.9669
	P44	30782 + 15,03m	X = 771285.2422	Y = 9174638.7546	A	X = 771285.0332	Y = 9174645.9655
					B	X = 771292.4393	Y = 9174639.2462
					C	X = 771278.0451	Y = 9174638.2631
					D	X = 771285.4513	Y = 9174631.5438
	P45	30784 + 0,96m	X = 771304.4464	Y = 9174621.3315	A	X = 771304.2373	Y = 9174628.5424
					B	X = 771311.6435	Y = 9174621.8231
					C	X = 771297.2493	Y = 9174620.8400
					D	X = 771304.6554	Y = 9174614.1207
	P46	30785 + 6,69m	X = 771323.6505	Y = 9174603.9084	A	X = 771323.4415	Y = 9174611.1192
					B	X = 771330.8476	Y = 9174604.3999
					C	X = 771316.4534	Y = 9174603.4168
					D	X = 771323.8596	Y = 9174596.6975
	P47	30786 + 12,82m	X = 771342.6547	Y = 9174586.4852	A	X = 771342.6456	Y = 9174593.6961
					B	X = 771350.0518	Y = 9174586.9768
					C	X = 771335.6576	Y = 9174585.9937
					D	X = 771343.0637	Y = 9174579.2744
	P48	30787 + 18,75m	X = 771362.0588	Y = 9174569.0621	A	X = 771361.8498	Y = 9174576.2729
					B	X = 771369.2559	Y = 9174569.5536
					C	X = 771354.8617	Y = 9174568.5705
					D	X = 771362.2678	Y = 9174561.8512
	P49	30789 + 4,68m	X = 771381.2629	Y = 9174551.6389	A	X = 771381.0539	Y = 9174558.8498
					B	X = 771388.4601	Y = 9174552.1305
					C	X = 771374.0658	Y = 9174551.1474
					D	X = 771381.4720	Y = 9174544.4281
	P50	30790 + 10,61m	X = 771400.4671	Y = 9174534.2158	A	X = 771400.1580	Y = 9174540.5723
					B	X = 771406.8235	Y = 9174534.5249
					C	X = 771394.1106	Y = 9174533.9067
					D	X = 771400.7762	Y = 9174527.8594
04	P51	30791 + 16,54m	X = 771419.6712	Y = 9174516.7927	A	X = 771419.3622	Y = 9174523.1491
					B	X = 771426.9277	Y = 9174517.1017
					C	X = 771413.3148	Y = 9174516.4836
					D	X = 771419.9503	Y = 9174510.4362
	P52	30793 + 2,47m	X = 771438.8754	Y = 9174499.3695	A	X = 771438.5663	Y = 9174505.7260
					B	X = 771445.2318	Y = 9174499.6786
					C	X = 771432.5189	Y = 9174499.0604
					D	X = 771439.1845	Y = 9174493.0131
	P53	30794 + 8,40m	X = 771458.0795	Y = 9174481.9464	A	X = 771457.7704	Y = 9174488.3028
					B	X = 771464.4360	Y = 9174482.2555
					C	X = 771451.7231	Y = 9174481.6373
					D	X = 771458.3886	Y = 9174475.5899
	P54	30795 + 14,33m	X = 771477.2837	Y = 9174464.5232	A	X = 771476.9746	Y = 9174470.8797
					B	X = 771483.6401	Y = 9174464.8323
					C	X = 771470.9272	Y = 9174464.2142
					D	X = 771477.5927	Y = 9174458.1668
	P55	30797 + 0,26m	X = 771496.4878	Y = 9174447.1001	A	X = 771496.1787	Y = 9174453.4566
					B	X = 771502.8443	Y = 9174447.4092
					C	X = 771490.1314	Y = 9174446.7910
					D	X = 771496.7969	Y = 9174440.7436
	P56	30798 + 6,19m	X = 771515.6919	Y = 9174429.6770	A	X = 771515.3829	Y = 9174436.0334
					B	X = 771522.0484	Y = 9174429.9860
					C	X = 771509.3355	Y = 9174429.3679
					D	X = 771516.0010	Y = 9174423.3205
	P57	30799 + 12,12m	X = 771534.8961	Y = 9174412.2538	A	X = 771534.5870	Y = 9174418.6103
					B	X = 771541.2525	Y = 9174412.5629
					C	X = 771528.5396	Y = 9174411.9447
					D	X = 771535.2052	Y = 9174405.8974
	P58	30800 + 18,05m	X = 771554.1002	Y = 9174394.8307	A	X = 771553.7911	Y = 9174401.1871
					B	X = 771560.4567	Y = 9174395.1398
					C	X = 771547.7438	Y = 9174394.5216
					D	X = 771554.4093	Y = 9174388.4742
	P59	30802 + 3,98m	X = 771573.3044	Y = 9174377.4075	A	X = 771572.9953	Y = 9174383.7640
					B	X = 771579.6608	Y = 9174377.7166
					C	X = 771566.9479	Y = 9174377.0985
					D	X = 771573.6135	Y = 9174371.0511
	P60	30803 + 9,91m	X = 771592.5085	Y = 9174359.9844	A	X = 771592.1994	Y = 9174366.3408
					B	X = 771598.8650	Y = 9174360.2935
					C	X = 771586.1521	Y = 9174359.6753
					D	X = 771592.8176	Y = 9174353.6279
	P61	30804 + 15,84m	X = 771611.7127	Y = 9174342.5613	A	X = 771611.4036	Y = 9174348.9177
					B	X = 771618.0691	Y = 9174342.8703
					C	X = 771605.3562	Y = 9174342.2522
					D	X = 771612.0217	Y = 9174336.2048
	P62	30806 + 1,77m	X = 771630.9168	Y = 9174325.1381	A	X = 771630.7078	Y = 9174332.3490
					B	X = 771638.1139	Y = 9174325.6297
					C	X = 771623.7197	Y = 9174324.6466
					D	X = 771631.1258	Y = 9174317.9273
	P63	30807 + 7,70m	X = 771650.1209	Y = 9174307.7150	A	X = 771649.9119	Y = 9174314.9258
					B	X = 771657.3180	Y = 9174308.2065
					C	X = 771642.9238	Y = 9174307.2234
					D	X = 771650.3300	Y = 9174300.5041
	P64	30808 + 13,63m	X = 771669.3251	Y = 9174290.2918	A	X = 771669.1160	Y = 9174297.5027
					B	X = 771676.5222	Y = 9174290.7634
					C	X = 771662.1280	Y = 9174289.8003
					D	X = 771669.5341	Y = 9174283.0810
	P65	30809 + 19,56m	X = 771688.5292	Y = 9174272.8687	A	X = 771683.3202	Y = 9174280.0795
					B	X = 771695.7263	Y = 9174273.3602
					C	X = 771681.3321	Y = 9174272.3771
					D	X = 771688.7383	Y = 9174265.6578
	P66	30811 + 5,49m	X = 771707.7334	Y = 9174255.4456	A	X = 771707.4243	Y = 9174261.8020
					B	X = 771714.0898	Y = 9174255.7546
					C	X = 771701.3769	Y = 9174255.1365
					D	X = 771708.0424	Y = 9174249.0891
	P67	30812 + 11,42m	X = 771726.9375	Y = 9174238.0224	A	X = 771726.6284	Y = 9174244.3789
					B	X = 771733.2940	Y = 9174238.3315
					C	X = 771720.5811	Y = 9174237.7133
					D	X = 771727.2466	Y = 9174231.6660
	P68	30813 + 17,34m	X = 771746.1416	Y = 9174220.5993	A	X = 771745.8326	Y = 9174226.9557
					B	X = 771752.4981	Y = 9174220.9084
					C	X = 771739.7852	Y = 9174220.2902
					D	X = 771746.4507	Y = 9174214.2428
	P69	30815 + 3,28m	X = 771765.3458	Y = 9174203.1761	A	X = 771765.0367	Y = 9174209.5326
					B	X = 771771.7022	Y = 9174203.4852
					C	X = 771759.9893	Y = 9174202.8670
					D	X = 771765.6549	Y = 9174196.8197
	P70	30816 + 9,21m	X = 771784.5499	Y = 9174185.7530	A	X = 771784.2408	Y = 9174192.1094
					B	X = 771790.9064	Y = 9174186.0621
					C	X = 771779.1935	Y = 9174185.4439
					D	X = 771784.8590	Y = 9174179.3965
	P71	30817 + 15,14m	X = 771803.7541	Y = 9174168.3299	A	X = 771803.4450	Y = 9174174.6863
					B	X = 771810.1105	Y = 9174168.6389
					C	X = 771797.3976	Y = 9174168.0208
					D	X = 771804.0632	Y = 9174161.9734
	P72	30819 + 1,07m	X = 771822.9582	Y = 9174150.9067	A	X = 771822.6491	Y = 9174157.2632
					B	X = 771829.3147	Y = 9174151.2158
					C	X = 771816.6018	Y = 9174150.5976
					D	X = 771823.2673	Y = 9174144.5503
	P73	30820 + 7,00m	X = 771842.1624	Y = 9174133.4836	A	X = 771841.8533	Y = 9174139.8400
					B	X = 771848.5188	Y = 9174133.7927
					C	X = 771835.8059	Y = 9174133.1745
					D	X = 771842.4714	Y = 9174127.1271
	P74	30821 + 12,93m	X = 771861.3665	Y = 9174116.0604	A	X = 771861.0574	Y = 9174122.4169
					B	X = 771867.7230	Y = 9174116.3695
					C	X = 771855.0100	Y = 9174115.7513
					D	X = 771861.6756	Y = 9174109.7040
	P75	30822 + 18,86m	X = 771880.5706	Y = 9174098.6373	A	X = 771880.4303	Y = 9174104.4356
					B	X = 771886.3562	Y = 9174099.0602
					C	X = 771874.7861	Y = 9174098.2144
					D	X = 771880.7110	Y = 9174092.8390
	P76	30824 + 4,79m	X = 771899.7748	Y = 9174081.2141	A	X = 771899.6344	Y = 9174087.0124
					B	X = 771905.5593	Y = 9174081.6370
					C	X = 771893.9902	Y = 9174080.7913
					D	X = 771899.9151	Y = 9174075.4158
	P-(C+D) E02	30825 + 9,95m	X = 771918.4012	Y = 9174064.3151	A	X = 771918.8890	Y = 9174068.2608
					B	X = 771922.2218	Y = 9174065.2371
					C	X = 771914.5215	Y = 9174063.4468
					D	X = 771917.8542	Y = 9174060.4231
	PB - E02	30826 + 1,48m	X = 771926.0110	Y = 9174055.5208	A	X = 771925.9217	Y = 9174057.3571
					B	X = 771927.8473	Y = 9174055.6101
					C	X = 771924.1747	Y = 9174055.4315
					D	X = 771926.1003	Y = 9174053.6845
	PA -E02	30826 + 1,48m	X = 771927.8924	Y = 9174057.5945	A	X = 771927.8031	Y = 9174059.4308
					B	X = 771929.7287	Y = 9174057.6838
					C	X = 771926.0561	Y = 9174057.5052
					D	X = 771927.9817	Y = 9174055.7582

Nº	DISCRIMINAÇÃO	EMITENTE	VERIFICAÇÃO	APROVAÇÃO	CÓDIGO	OBJETO
02	REVISÃO DO PROJETO EXECUTIVO					
01	REVISÃO GERAL					

REVISÕES — DOCUMENTOS DE REFERÊNCIA

Consórcio CONCREMAT ENGENHARIA — atp engenharia ltda

Nº DE TRABALHO: 338.006 - CONTRATO CFN Nº: 10700001-A

PROJ.	HUBERTO LUIZ PEREIRA CREA: 3266 D-PE	SIGLA	/
DES.	EUGENIO RIBEIRO		/
VERIF.	HUBERTO LUIZ PEREIRA		/
RESP.TEC.	GILBERTO GONÇALVES / JOSÉ THEODÓZIO		/

CONVENÇÕES

- EIXO DE LOCAÇÃO
- LASTRO
- FAIXA DE DOMÍNIO
- OFF-SET DE ATERRO
- OFF-SET DE CORTE
- SUPERFÍCIE EXISTENTE
- GREIDE DE TERRAPLENAGEM

ESTA FOLHA É PROPRIEDADE DA CFN COMPANHIA FERROVIÁRIA DO NORDESTE E SEU CONTEÚDO NÃO PODE SER COPIADO OU REVELADO A TERCEIROS. A LIBERAÇÃO OU A APROVAÇÃO DESTE DOCUMENTO NÃO EXIME A DETALHISTA DE SUA RESPONSABILIDADE SOBRE O MESMO.

APROVAÇÃO / /

CFN COMPANHIA FERROVIÁRIA DO NORDESTE

LINHA:	FERROVIA NOVA TRANSNORDESTINA
TRECHO:	ELISEU MARTINS/PI - TRINDADE/PE
SUBTRECHO:	LOTE 03 - OBRA 03
OBJETO:	PROJETO EXECUTIVO
ESCALA: 1:2.000	QUADRO DE COORDENADAS
DESENHO Nº:	TR-338.006-PE-OAE-33057
REV.	02

Arquivo: OAE-33057-QC.dwg - Escala do plotagem: 1000/2000 - SUPERIOR ISO A1